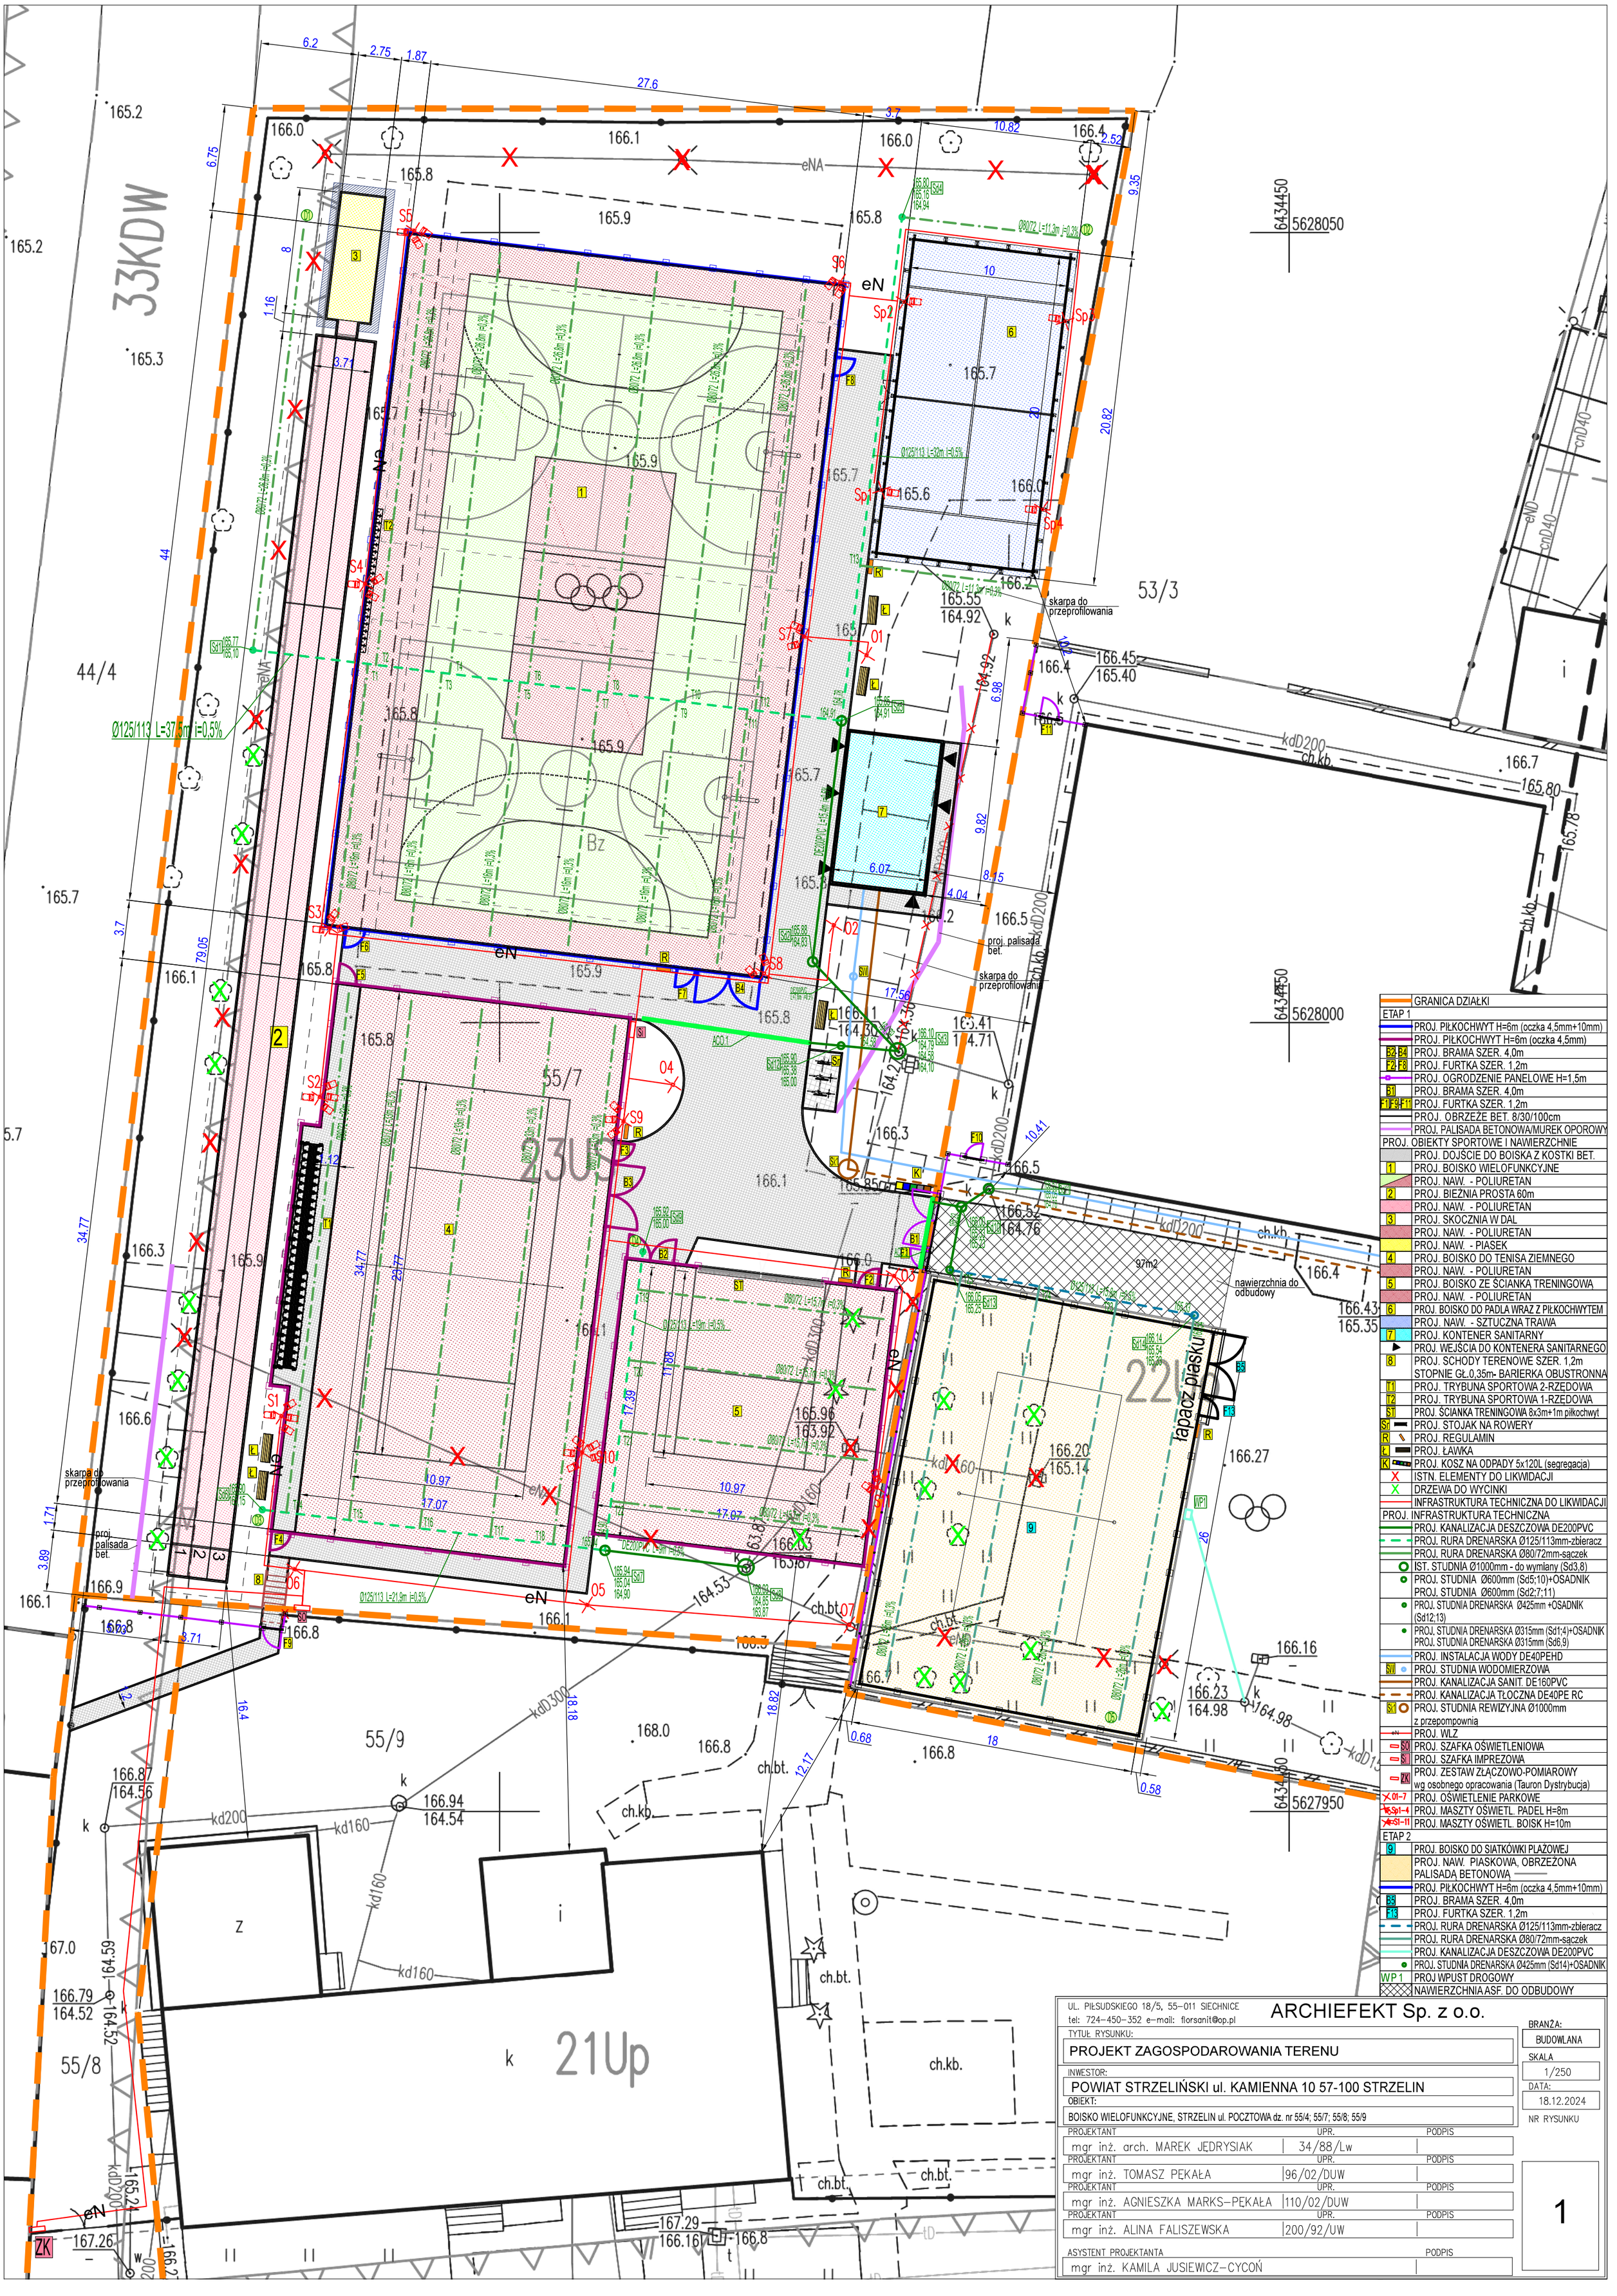

	GRANICA DZIAŁKI
ETAP 1	
	PROJ. PIŁKOCHWYT H=6m (oczka 4,5mm+10mm)
	PROJ. PIŁKOCHWYT H=6m (oczka 4,5mm)
B2- B4	PROJ. BRAMA SZER. 4,0m
F2- F8	PROJ. FURTKA SZER. 1,2m
	PROJ. OGRODZENIE PANELOWE H=1,5m
B1	PROJ. BRAMA SZER. 4,0m
F1- F9- F11	PROJ. FURTKA SZER. 1,2m
	PROJ. OBRZEŻE BET. 8/30/100cm
	PROJ. PALISADA BETONOWA/MUREK OPOROWY
PROJ. OBIEKTY SPORTOWE I NAWIERZCHNIE	
	PROJ. DOJŚCIE DO BOISKA Z KOSTKI BET.
1	PROJ. BOISKO WIELOFUNKCYJNE
	PROJ. NAW. - POLIURETAN
2	PROJ. BIEŻNIA PROSTA 60m
	PROJ. NAW. - POLIURETAN
3	PROJ. SKOCZNIA W DAL
	PROJ. NAW. - POLIURETAN
	PROJ. NAW. - PIASEK
4	PROJ. BOISKO DO TENISA ZIEMNEGO
	PROJ. NAW. - POLIURETAN
5	PROJ. BOISKO ZE ŚCIANKĄ TRENINGOWĄ
	PROJ. NAW. - POLIURETAN
6	PROJ. BOISKO DO PADLA WRAZ Z PIŁKOCHWYTEM
	PROJ. NAW. - SZTUCZNA TRAWA
7	PROJ. KONTENER SANITARNY
	PROJ. WEJŚCIA DO KONTENERA SANITARNEGO
8	PROJ. SCHODY TERENOWE SZER. 1,2m STOPNIE GŁ.0,35m- BARIERKA OBUSTRONNA
T1	PROJ. TRYBUNA SPORTOWA 2-RZĘDOWA
T2	PROJ. TRYBUNA SPORTOWA 1-RZĘDOWA
ST	PROJ. ŚCIANKA TRENINGOWA 8x3m+1m piłkochwyt
St	PROJ. STOJAK NA ROWERY
R	PROJ. REGULAMIN
Ł	PROJ. ŁAWKA
K	PROJ. KOSZ NA ODPADY 5x120L (segregacja)
X	ISTN. ELEMENTY DO LIKWIDACJI
X	DRZEWA DO WYCINKI
	INFRASTRUKTURA TECHNICZNA DO LIKWIDACJI
PROJ. INFRASTRUKTURA TECHNICZNA	
	PROJ. KANALIZACJA DESZCZOWA DE200PVC
	PROJ. RURA DRENARSKA Ø125/113mm-zbieracz
	PROJ. RURA DRENARSKA Ø80/72mm-sączek
	IST. STUDNIA Ø1000mm - do wymiany (Sd3,8)
	PROJ. STUDNIA Ø600mm (Sd5;10)+OSADNIK PROJ. STUDNIA Ø600mm (Sd2;7;11)
	PROJ. STUDNIA DRENARSKA Ø425mm +OSADNIK (Sd12;13)
	PROJ. STUDNIA DRENARSKA Ø315mm (Sd1;4)+OSADNIK PROJ. STUDNIA DRENARSKA Ø315mm (Sd6,9)
	PROJ. INSTALACJA WODY DE40PEHD
SW	PROJ. STUDNIA WODOMIERZOWA
	PROJ. KANALIZACJA SANIT. DE160PVC
	PROJ. KANALIZACJA TŁOCZNA DE40PE RC
St	PROJ. STUDNIA REWIZYJNA Ø1000mm z przepompownią
eN	PROJ. WLZ
S0	PROJ. SZAFKA OŚWIETLENIOWA
S1	PROJ. SZAFKA IMPREZOWA
ZK	PROJ. ZESTAW ZŁĄCZOWO-POMIAROWY wg osobnego opracowania (Tauron Dystrybucja)
01-7	PROJ. OŚWIETLENIE PARKOWE
Sp1-4	PROJ. MASZTY OŚWIETL. PADEL H=8m
S1-11	PROJ. MASZTY OŚWIETL. BOISK H=10m
ETAP 2	
9	PROJ. BOISKO DO SIATKÓWKI PLAŻOWEJ
	PROJ. NAW. PIASKOWA, OBRZEŻONA PALISADĄ BETONOWĄ
	PROJ. PIŁKOCHWYT H=6m (oczka 4,5mm+10mm)
B5	PROJ. BRAMA SZER. 4,0m
F13	PROJ. FURTKA SZER. 1,2m
	PROJ. RURA DRENARSKA Ø125/113mm-zbieracz
	PROJ. RURA DRENARSKA Ø80/72mm-sączek
	PROJ. KANALIZACJA DESZCZOWA DE200PVC
	PROJ. STUDNIA DRENARSKA Ø425mm (Sd14)+OSADNIK
WP 1	PROJ WPUST DROGOWY
	NAWIERZCHNIA ASF. DO ODBUDOWY

UL. PIŁSUDSKIEGO 18/5, 55-011 SIECHNICE
tel: 724-450-352 e-mail: florsanit@op.pl

ARCHIEFEKT Sp. z o.o.

TYTUŁ RYSUNKU:
PROJEKT ZAGOSPODAROWANIA TERENU

INWESTOR:
POWIAT STRZELIŃSKI ul. KAMIENNA 10 57-100 STRZELIN

OBIEKT:
BOISKO WIELOFUNKCYJNE, STRZELIN ul. POCZTOWA dz. nr 55/4; 55/7; 55/8; 55/9

BRANŻA: BUDOWLANA
SKALA 1/250
DATA: 18.12.2024
NR RYSUNKU 1

PROJEKTANT	UPR.	PODPIS
mgr inż. arch. MAREK JĘDRYSIAK	34/88/Lw	
mgr inż. TOMASZ PĘKAŁA	96/02/DUW	
mgr inż. AGNIESZKA MARKS-PĘKAŁA	110/02/DUW	
mgr inż. ALINA FALISZEWSKA	200/92/UW	
ASYSTENT PROJEKTANTA		PODPIS
mgr inż. KAMILA JUSIEWICZ-CYCOŃ		