

Mapa do celów projektowych

skala 1:500  
Tarnowskie Góry ul. Obwodnica 8 - działka 1125/35, 2912/125  
Jednostka ewidencyjna: 241304\_1 TARNOWSKIE GÓRY  
Obręb: 0004 Tarnowskie Góry  
Sekoja mapy : 6.133.28.03.1.-3  
GP.Z.6642.1.1101.2017  
Układ współrzędnych prostokątnych płaskich: 2000  
Układ wysokości: PL-EVRF2007-NH

Mapa wykonana przez:  
EUROPOMIAR inż. Krzysztof Staniek  
42-606 Tarnowskie Góry ul. Słoneczników 75/52, tel. 514563555

Geodeta uprawniony: Krzysztof Staniek uprawnienia numer 19861


Uwaga:  
1. Granice wniesiono na podstawie mapy ewidencyjnej i innych materiałów otrzymanych z PZGIK do zgłoszonej pracy geodezyjnej.  
2. Mapa może służyć do projektowania budynków w odległości mniejszej lub równej 4m. od granicy nieruchomości.  
3. Mapa powstała z materiałów otrzymanych z PODGIK oraz pomiaru bezpośredniego GP.Z.6642.1.1101.2017.  
4. Mapa została wykonana z ustaleniem obciążeń służebnościami gruntowymi.  
5. Granica obszaru aktualizacji oznaczona linią  
Data opracowania mapy: 2024.05.07.  
Linie rozgraniczające tereny o różnym przeznaczeniu  
Oznaczenia w MPZP:

ZST-USI


Oświadczam, iż operat pomiarowy zarejestrowany w ODGIK w Tarnowskich Górach pod numerem GP.Z.6642.1.1101.2017 uzyskał pozytywny wynik weryfikacji w dniu 09.05.2024 - nr protokołu GP.Z.6642.1.1101.2017\_28594.

EUROPOMIAR inż. Krzysztof Staniek  
Krzysztof Staniek nr upr. 19861

Jestem świadomy odpowiedzialności karnej za złożenie fałszywego oświadczenia.

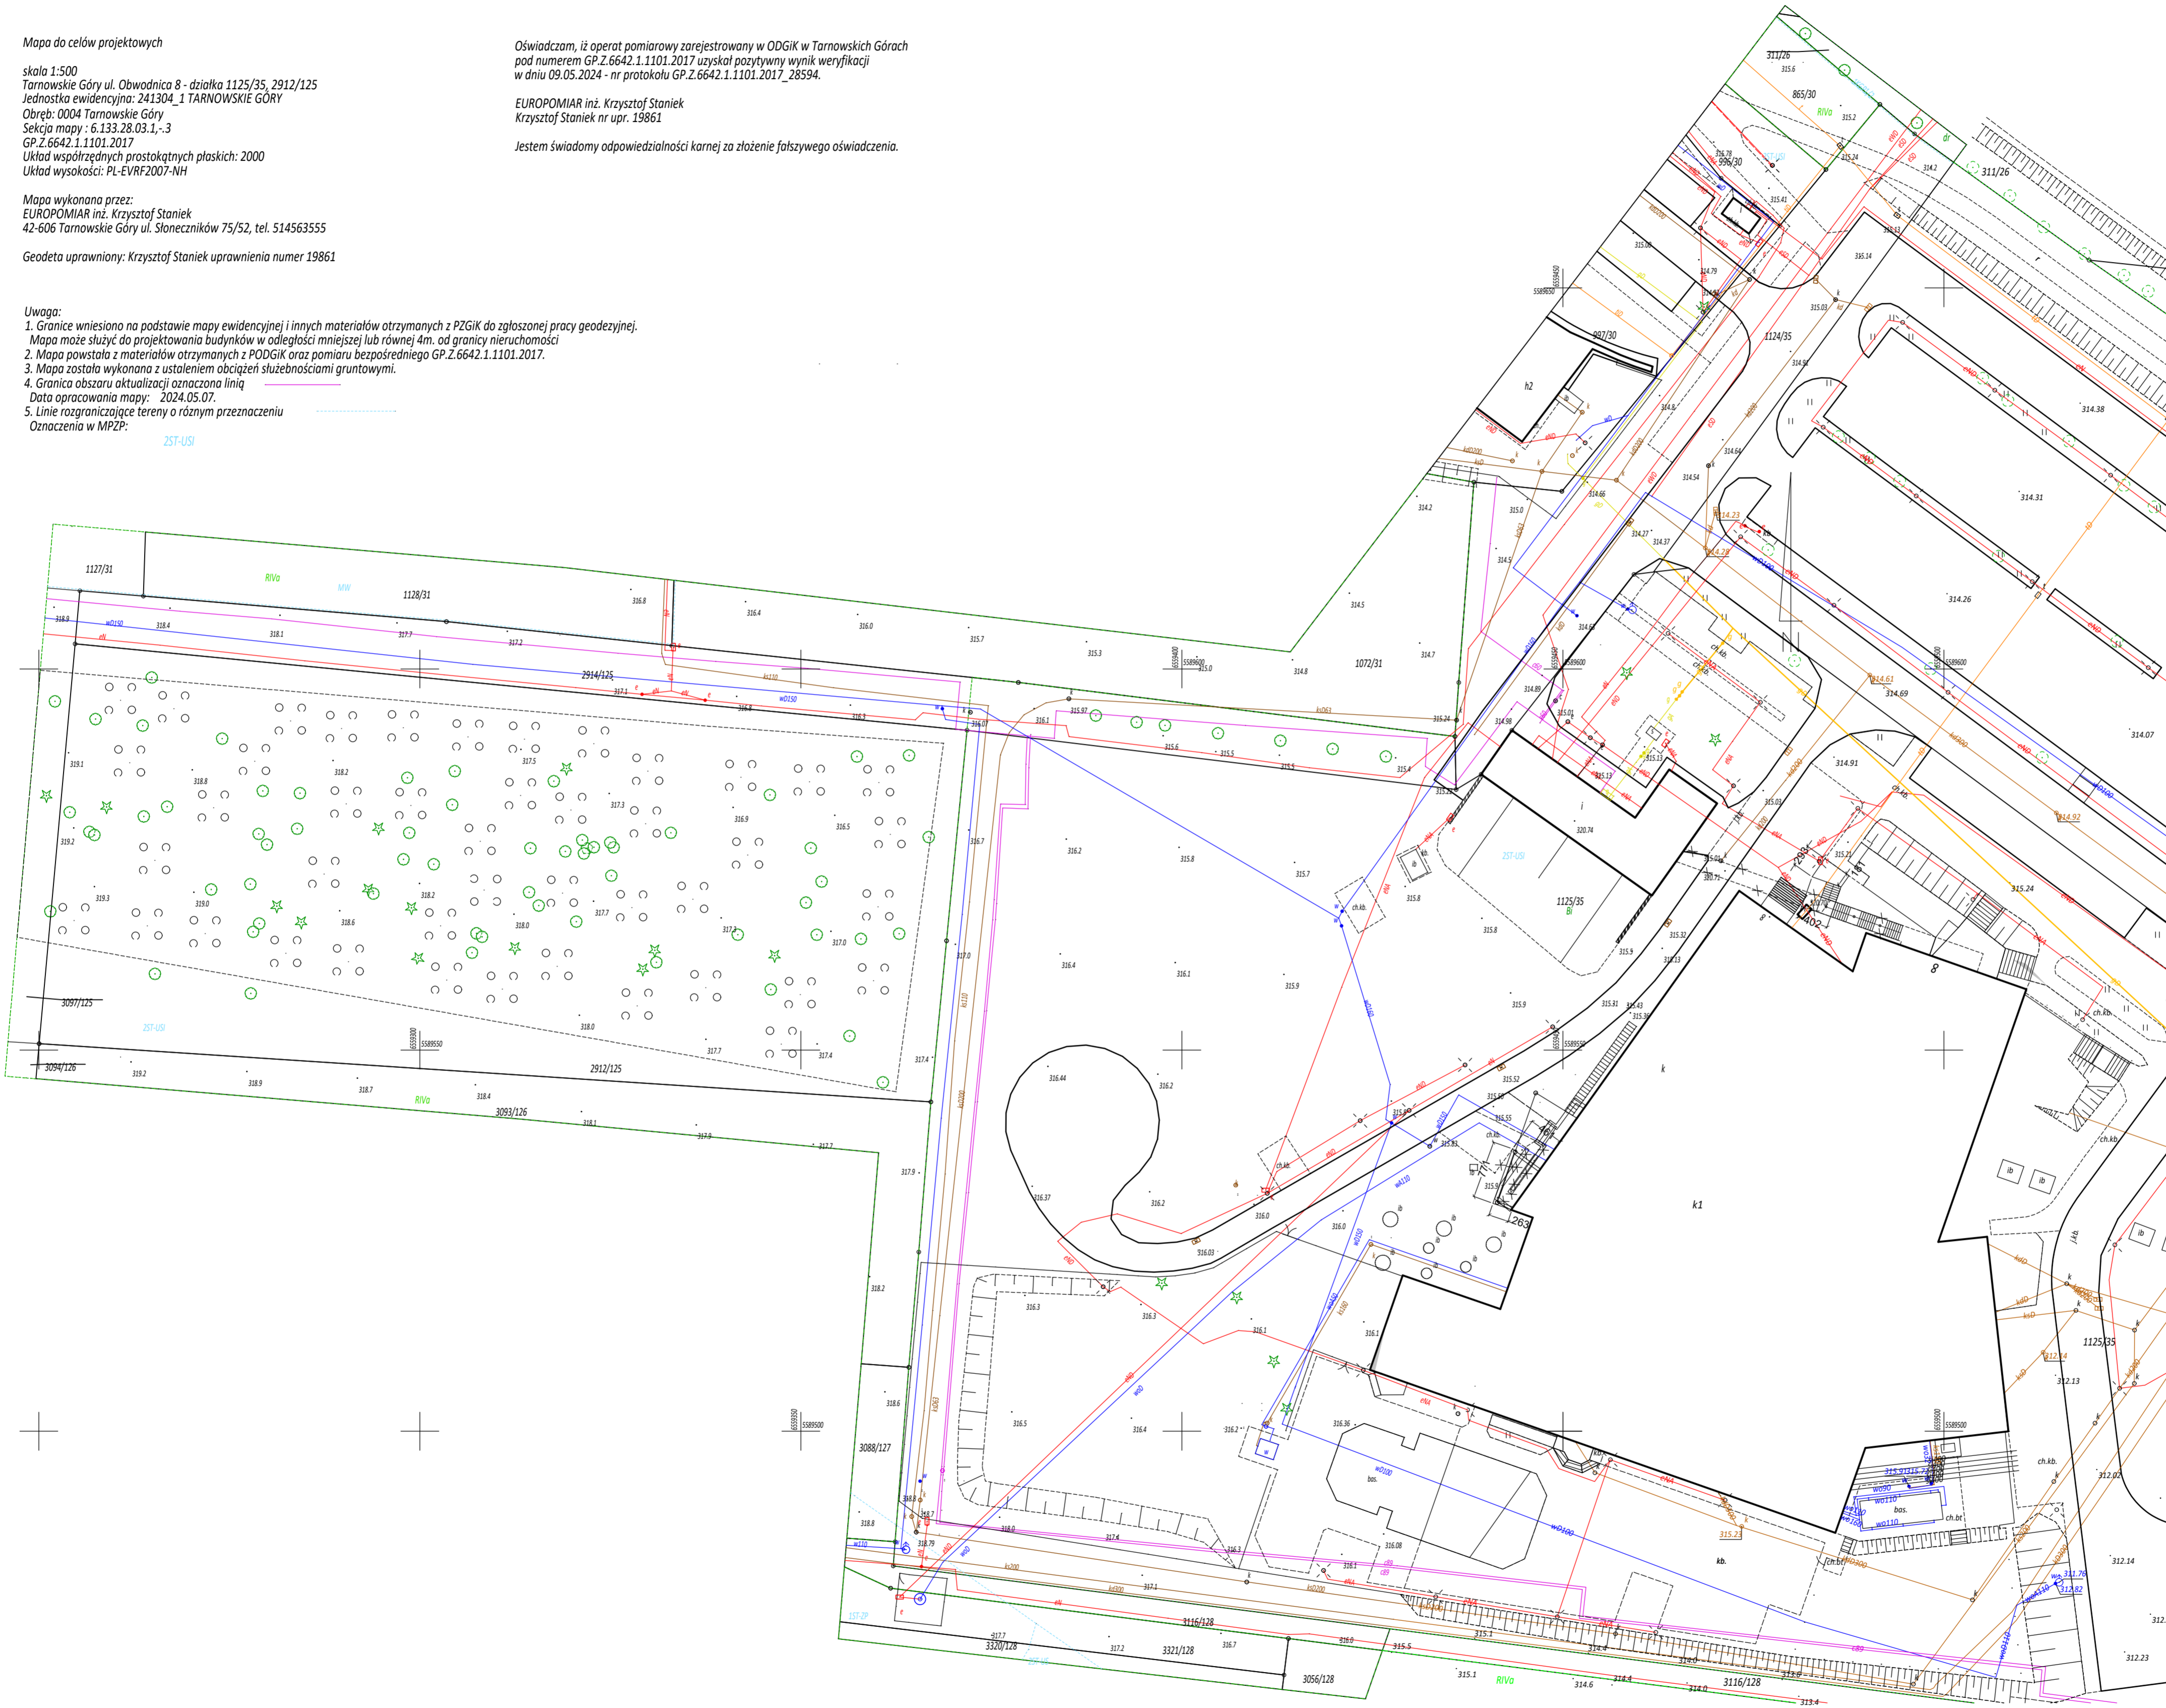

Inwestor  
**TARNOGÓRSKI OŚRODEK SPORTU I REKREACJI  
42-600 TARNOWSKIE GÓRY UL. OBWODNICA 8**

Projektant  
 Biuro projektowe SPART S.C. Tomasz Pochylski, Bogusław Czech  
ul. Rak (002) 389 34 92; kom. 501 337 782, 501 337 782  
e-mail: spart@poczta.fm, biuro@spart-architekt.pl

Zadanie inwestycyjne  
**PRZEBUDOWA I ROZBUDOWA BUDYNKU PARKU WODNEGO W TYM: PRZEBUDOWA OTWORÓW OKIENNYCH, PRZEBUDOWA KŁADKI NAPOWIETRZNEJ, ROZBUDOWA ZAPLECZA GASTRONOMICZNEGO ORAZ WZMOCNIENIE KONSTRUKCJI DACHOWYCH NAD BASENAMI WRAZ Z TERMOMODERNIZACJĄ CAŁEGO BUDYNKU W RAMACH ZADANIA INWESTYCYJNEGO POD NAZWĄ: PODNIENIE EFEKTYWNOŚCI ENERGETYCZNEJ BUDYNKU KOMPLEKSU BASENÓW KRYTYCH**

Lokalizacja inwestycji  
**42-600 TARNOWSKIE GÓRY, UL. OBWODNICA 8**

Tytuł rysunku  
**ZAGOSPODAROWANIA DZIAŁKI - STAN ISTNIEJĄCY**

Projektował mgr inż. arch. Tomasz Pochylski	Nr uprawnień 215/98	Podpis	Skala <b>1 : 500</b>
Opracował	Nr uprawnień	Podpis	
Sprawił mgr inż. arch. Bogusław Czech	Nr uprawnień 21/04/SŁOKK	Podpis	Nr rysunku <b>Z01</b>
Branża <b>ARCHITEKTURA</b>	PRAWA AUTORSKIE ZASTRZEŻONE	Podpis	
Stadium PROJEKT ZAGOSPODAROWANIA TERENU	Data <b>GRUDZIEŃ 2024</b>	Rewizja <b>00</b>	