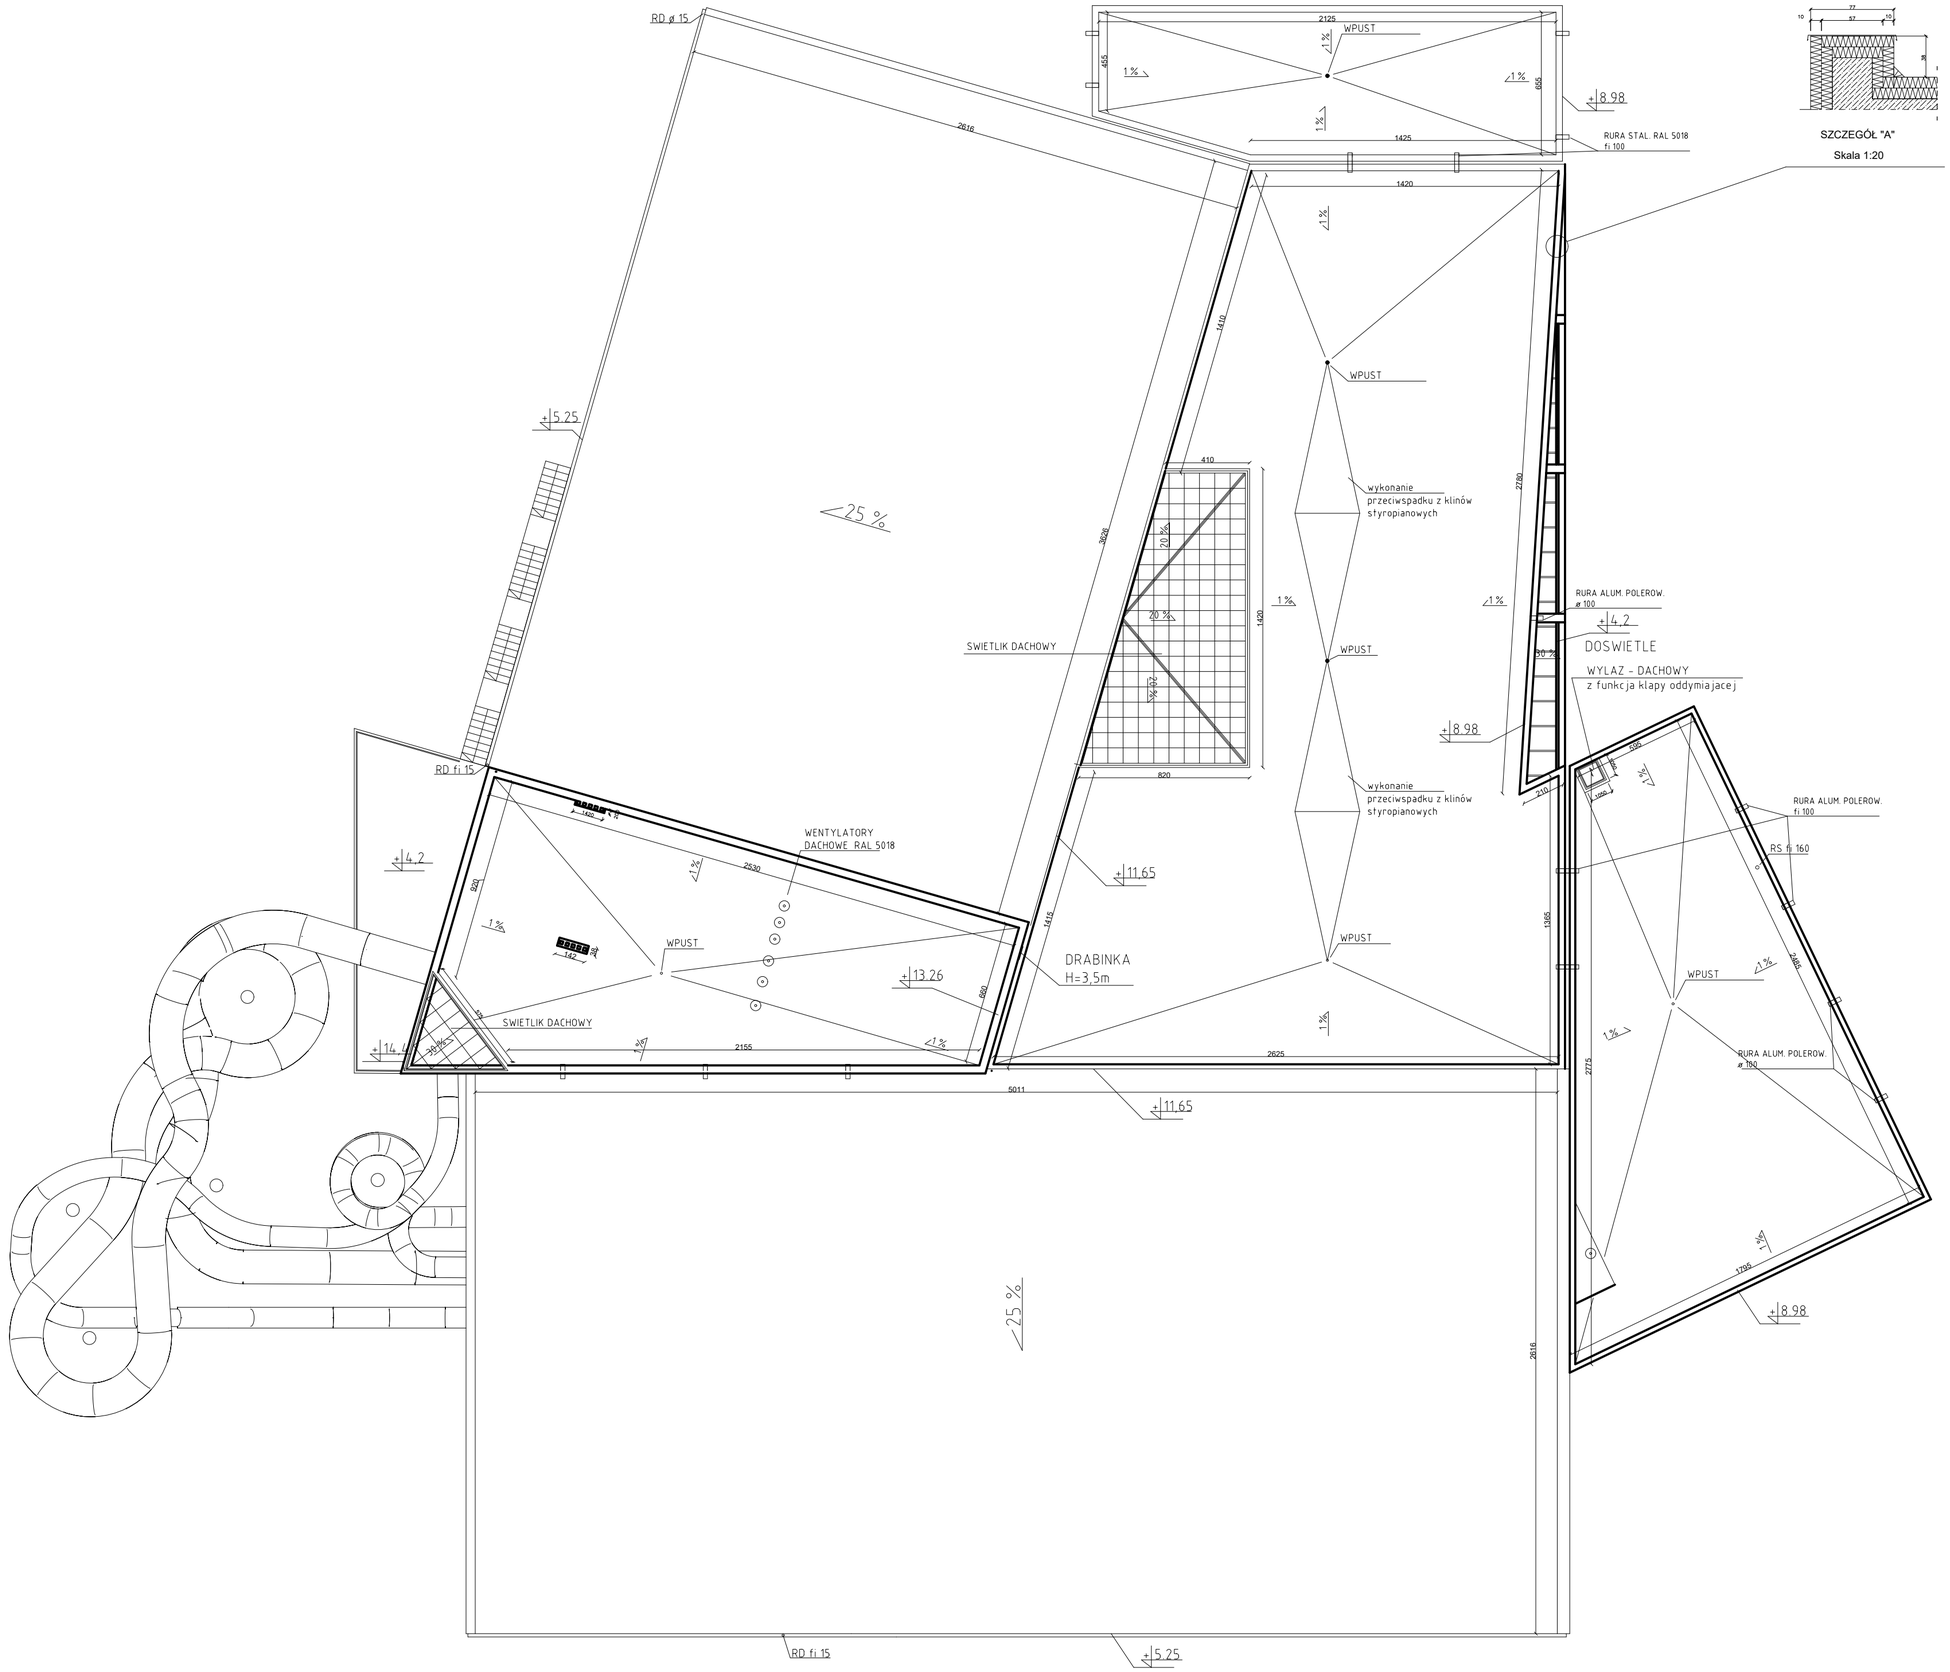

UWAGA:

W TRAKCIE PRAC ZWIĄZANYCH Z TERMOMODERNIZACJĄ DACHU BĘDZIE ZDEMONTOWANA ISTNIEJĄCA INSTALACJA ODGROMOWA I ZREALIZOWANA NA NOWO WG ODRĘBNEJ DOKUMENTACJI NIE UJĘTEJ W TYM OPRACOWANIU PROJEKTOWYM.
ISTNIEJĄCA INSTALACJA ODGROMOWA NIE SPEŁNIA OBOWIĄZUJĄCYCH PRZEPISÓW.

UWAGA:

- wymiary otworów sprawdzić na budowie przed realizacją zamówienia;

UWAGA: WSZYSTKIE WYMIARY SPRAWDZIĆ NA BUDOWIE PRZED REALIZACJĄ ZAMÓWIENIA

Inwestor

TARNOGÓRSKI OŚRODEK SPORTU I REKREACJI
42-600 TARNOWSKIE GÓRY UL. OBWODNICA 8

Projektant

spart s.c.

Biuro projektowe SPART S.C.Tomasz Pochylski, Bogusław Czech
41-902 BYTOM; Plac Słowiański 6/3
tel./fax (032) 389 34 92; kom. 501 337 782, 501 337 782
e-mail: spartsc@poczta.fm biuro@spart-architekci.pl

Zadanie inwestycyjne

PRZEBUDOWA I ROZBUDOWA BUDYNKU PARKU WODNEGO W TYM: PRZEBUDOWA OTWORÓW OKIENNYCH, PRZEBUDOWA KŁADKI NAPOWIETRZNEJ, ROZBUDOWA ZAPLECZA GASTRONOMICZNEGO ORAZ WZMOCNIENIE KONSTRUKCJI DACHOWYCH NAD BASENAMI WRAZ Z TERMOMODERNIZACJĄ CAŁEGO BUDYNKU W RAMACH ZADANIA INWESTYCYJNEGO POD NAZWĄ: PODNIESIENIE EFEKTYWNOŚCI ENERGETYCZNEJ BUDYNKU KOMPLEKSU BASENÓW KRYTYCH

Lokalizacja inwestycji

42-600 TARNOWSKIE GÓRY, UL. OBWODNICA 8

Tytuł rysunku

RZUT DACHU

Projektował: mgr inż. arch. Tomasz Pochylski	Nr uprawnień 215/98	Podpis	Skala 1 : 200
Opracował	Nr uprawnień	Podpis	
Sprawdził: mgr inż. arch. Bogusław Czech	Nr uprawnień 21/04/ŚLOKK	Podpis	Nr rysunku A22
Branża ARCHITEKTURA	PRAWA AUTORSKIE ZASTRZEŻONE		
Stadium PROJEKT TECHNICZNY	Data GRUDZIEŃ 2024		Rewizja 00