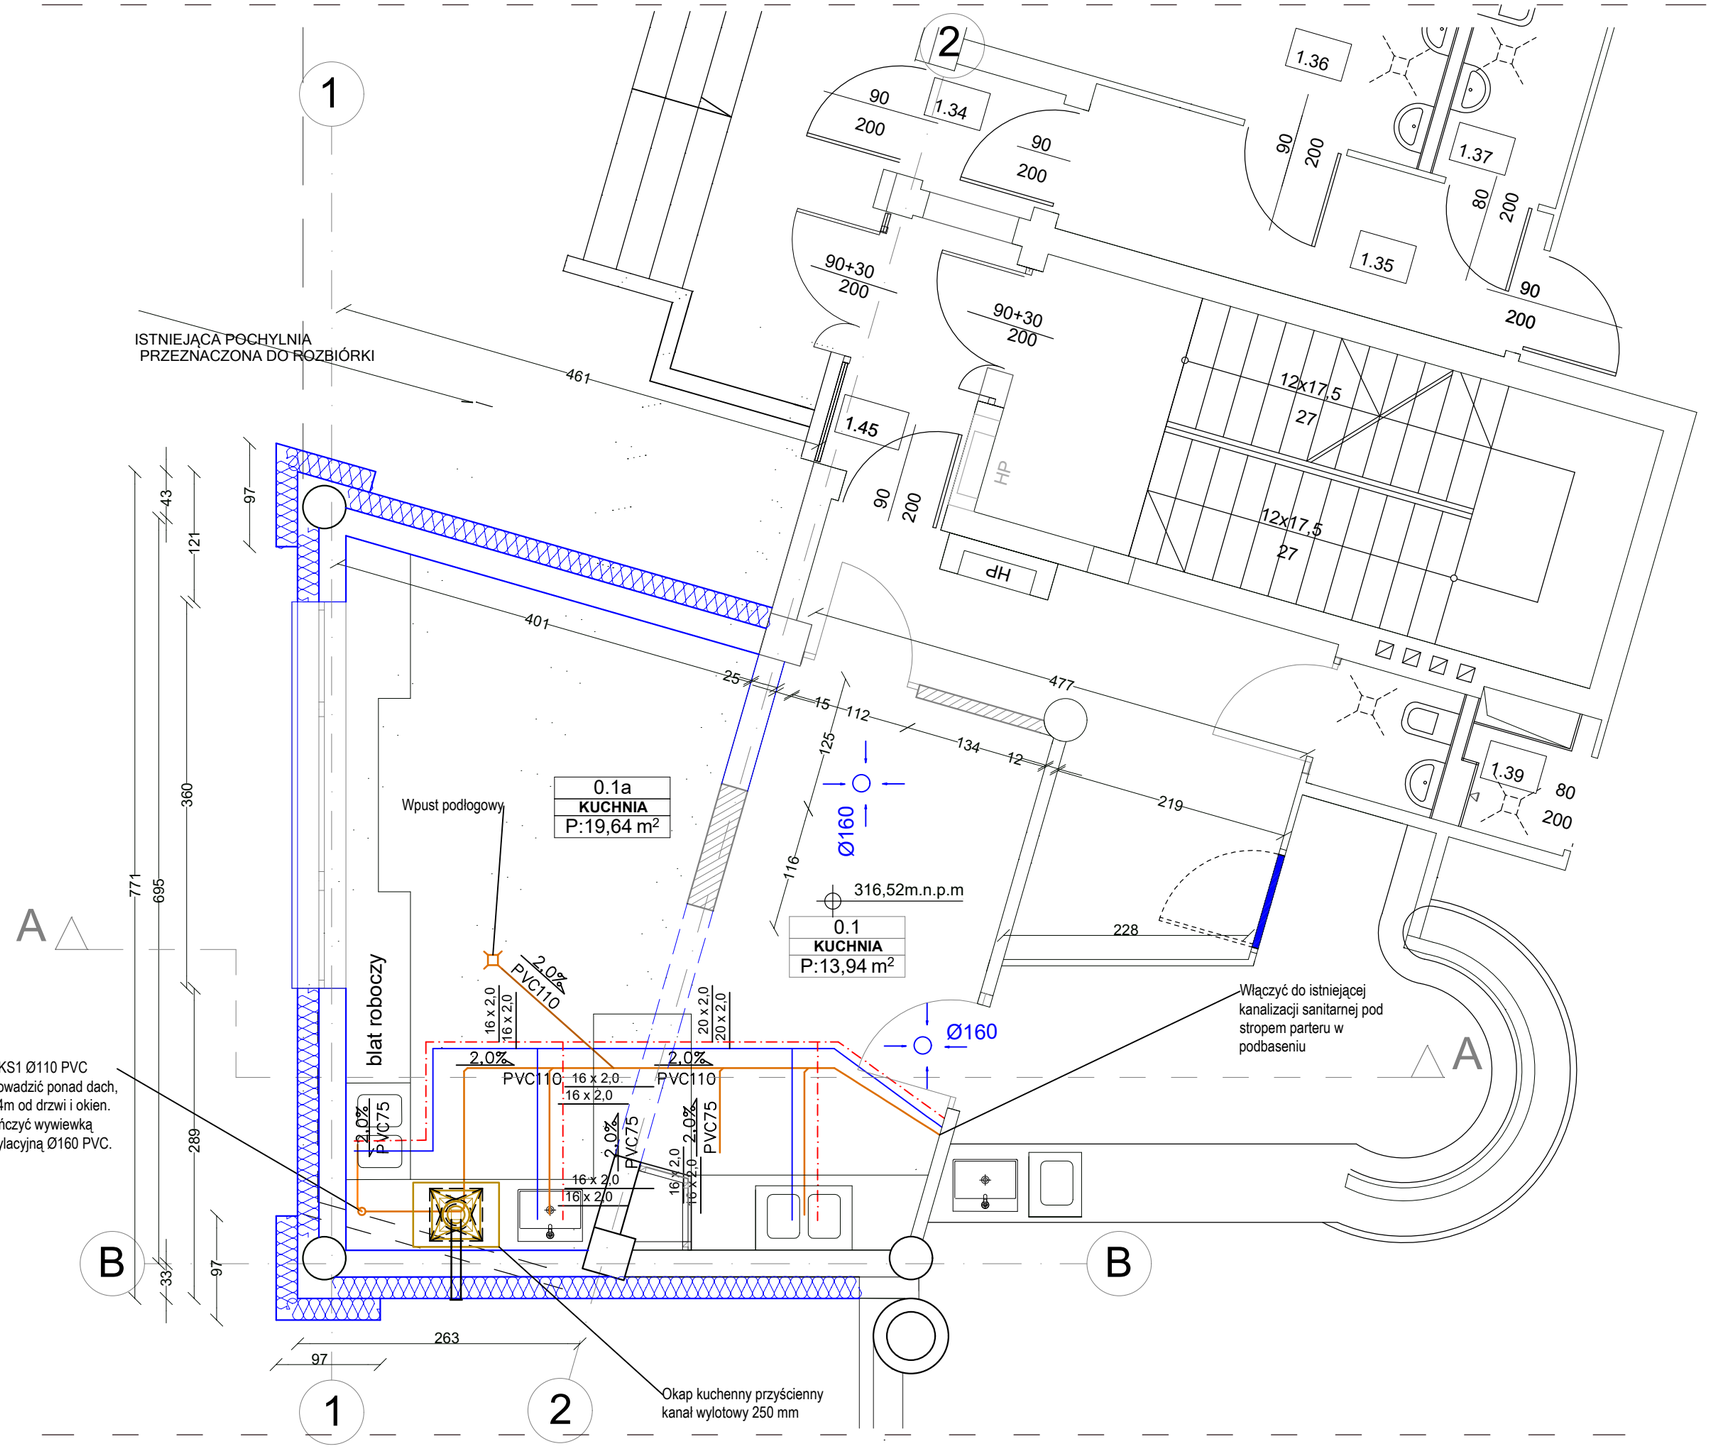

LEGENDA:
KANALIZACJA SANITARNA
ZIMNA WODA UŻYTKOWA
CIEPŁA WODA UŻYTKOWA

ISTNIEJĄCE ANEMOSTATY WYWIEWNE

Rozbudowana część pomieszczenia będzie wentylowana poprzez istniejącą wentylację mechaniczną znajdującą sie w istniejącej kuchni zasilaną z centrali wentylacyjnej na podbaseniu.

Legenda:

projektowane zmiany

Inwestor

TARNOGÓRSKI OŚRODEK SPORTU I REKREACJI
42-600 TARNOWSKIE GÓRY UL. OBWODNICA 8

Projektant

spart s.c.
Biuro projektowe SPART S.C.Tomasz Pochylski, Bogusław Czech
41-902 BYTOM; Plac Słowiański 6/3
tel./fax (032) 389 34 92; kom. 501 337 782, 501 337 782
e-mail: spartsc@poczta.fm biuro@spart-architekci.pl

Zadanie inwestycyjne
PRZEBUDOWA I ROZBUDOWA BUDYNKU PARKU WODNEGO W TYM: PRZEBUDOWA OTWORÓW OKIENNYCH, PRZEBUDOWA KŁADKI NAPOWIETRZNEJ, ROZBUDOWA ZAPLECZA GASTRONOMICZNEGO ORAZ WZMOCNIENIE KONSTRUKCJI DACHOWYCH NAD BASENAMI WRAZ Z TERMOMODERNIZACJĄ CAŁEGO BUDYNKU W RAMACH ZADANIA INWESTYCYJNEGO POD NAZWĄ: PODNIESIENIE EFEKTYWNOŚCI ENERGETYCZNEJ BUDYNKU KOMPLEKSU BASENÓW KRYTYCH

Lokalizacja inwestycji
42-600 TARNOWSKIE GÓRY, UL. OBWODNICA 8

Tytuł rysunku
RZUT PARTERU ROZBUDOWA GASTRONOMII

Projektował: mgr inż. Marcin Korczala	Nr uprawnień SLK/0006/POOS/03	Podpis	Skala 1 : 50
Opracował	Nr uprawnień	Podpis	
Sprawdził: inż. Leonard Kusz	Nr uprawnień 74/80	Podpis	Nr rysunku S01
Branża: INSTAL.SANITARNE	PRAWA AUTORSKIE ZASTRZEŻONE		
Stadium: PROJEKT TECHNICZNY	Data: GRUDZIEŃ 2024		Rewizja 00