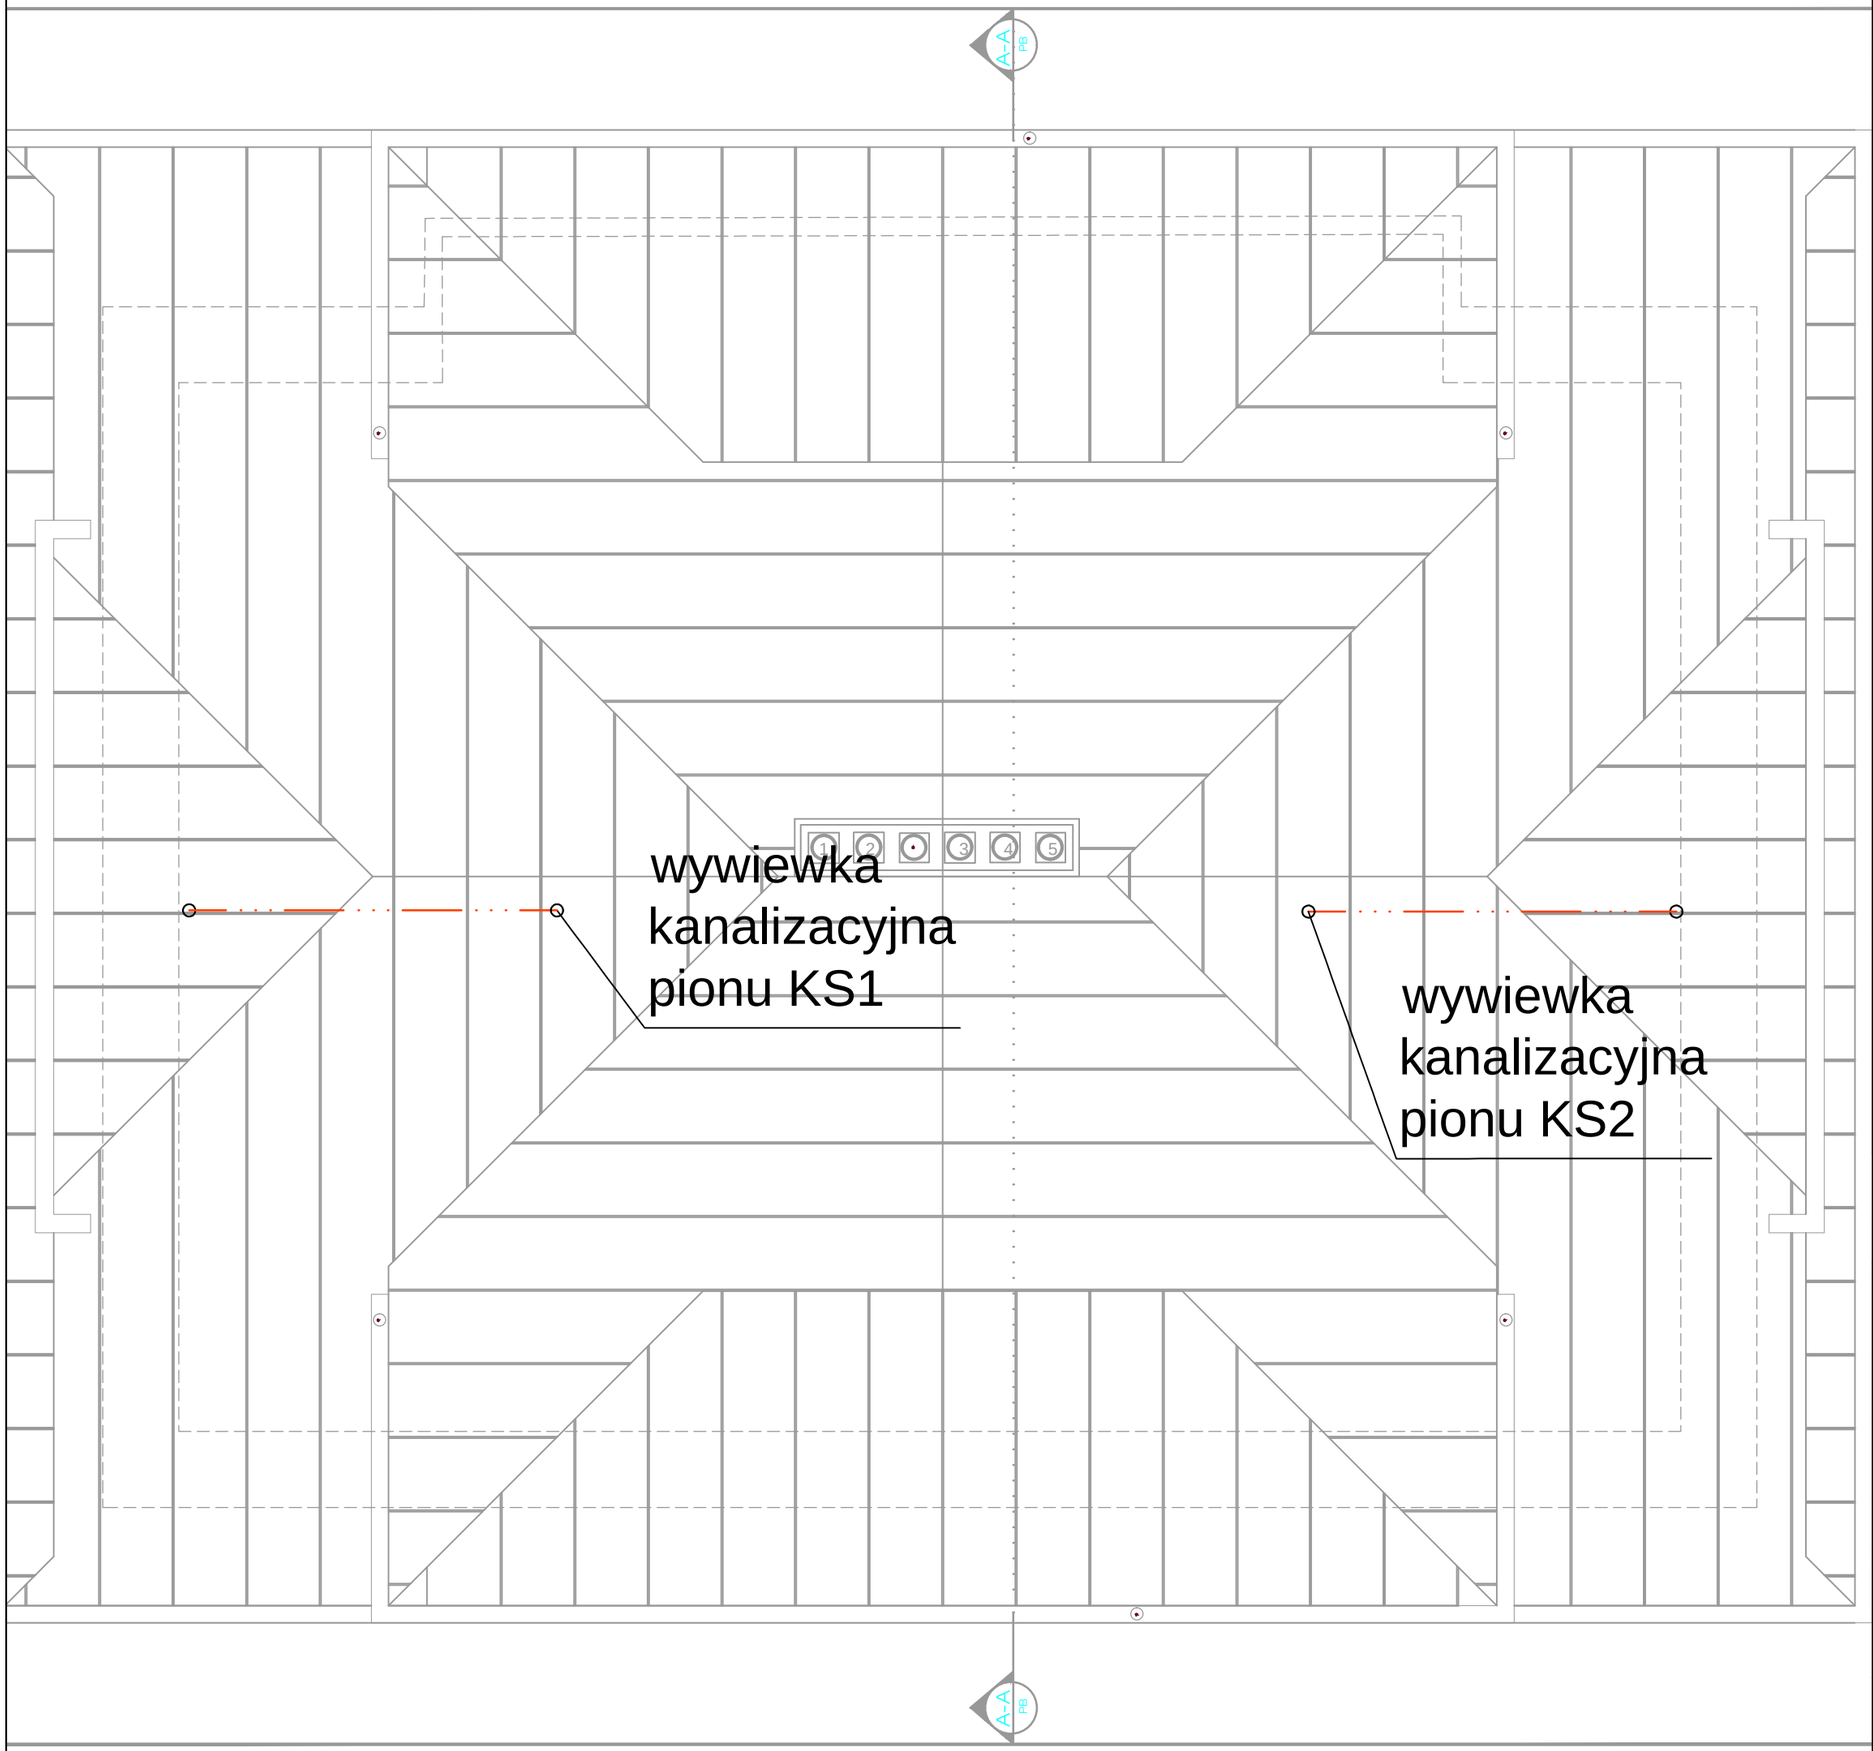

Legenda

- Instalacja zw
- Instalacja cwu
- Instalacja cyrkulacji
- KS — KS — Kanalizacja sanitarna
- Wentylacja kanalizacji sanitarnej
- Filtr wody
- Wodomierz
- Termostatyczny ogranicznik temperatury
- W1 — Pion instalcji wodociągowej
- WP1 KS1 — Pion instalcji kanalizacji sanitarnej
- Proponowana lokalizacja skrzynki wodomierzowej

UWAGA:
Instalację wentylacji kanalizacji sanitarnej należy rozprowadzić w przestrzeni poddasza nieużytkowego, a następnie wykonać pionowe wyjście instalacji na dach.

UWAGA:
Rysunek rozpatrywać łącznie z pozostałymi rysunkami oraz z opisem technicznym.

Niniejsze opracowanie dokumentacji projektowej objęte jest ochroną zgodnie z ustawą z dnia 4 lutego 1994 o prawie autorskim i prawach pokrewnych z późn. zmianami.

JEDNOSTKA PROJEKTOWA:
ENEPROJEKT
Adam Dziamski
ul. Unii Lubelskiej 3, 61-249 Poznań
NIP 782-204-64-63, REGON 301038550

NAZWA INWESTYCJI: **PRZEBUDOWA ORAZ TERMOMODERNIZACJA BUDYNKU MIESZKALNEGO WIELORODZINNEGO PRZY UL. ROBOTNICZA 10 W STARACHOWICACH**

ADRES OBIEKTU BUDOWLANEGO:
ul. Robotnicza 10, 27-200 Starachowice (dz. nr ew. 1125/6 obręb 0001)

INWESTOR: GMINA STARACHOWICE,
ul. Radomska 45, 27-200 Starachowice

GŁÓWNY PROJEKTANT:	BRANŻA/SPECJALNOŚĆ:	UPRAWNIENIA:	PODPIS:
mgr inż. Artur Szkop	sanitarna	WKP/0146/POOS/09	
SPRAWDZAJĄCY:			
mgr inż. Paweł Kwiatkowski	sanitarna	WKP/0153/POOS/13	
OPRACOWAŁ:			
mgr inż. Mikołaj Stelmach	sanitarna		

PROJEKT BUDOWLANO - WYKONAWCZY — DATA: VIII 2018

TYTUŁ RYSUNKU: INSTALACJA WOD-KAN - RZUT DACHU — SKALA: 1:50 — NR RYS.: WK.04