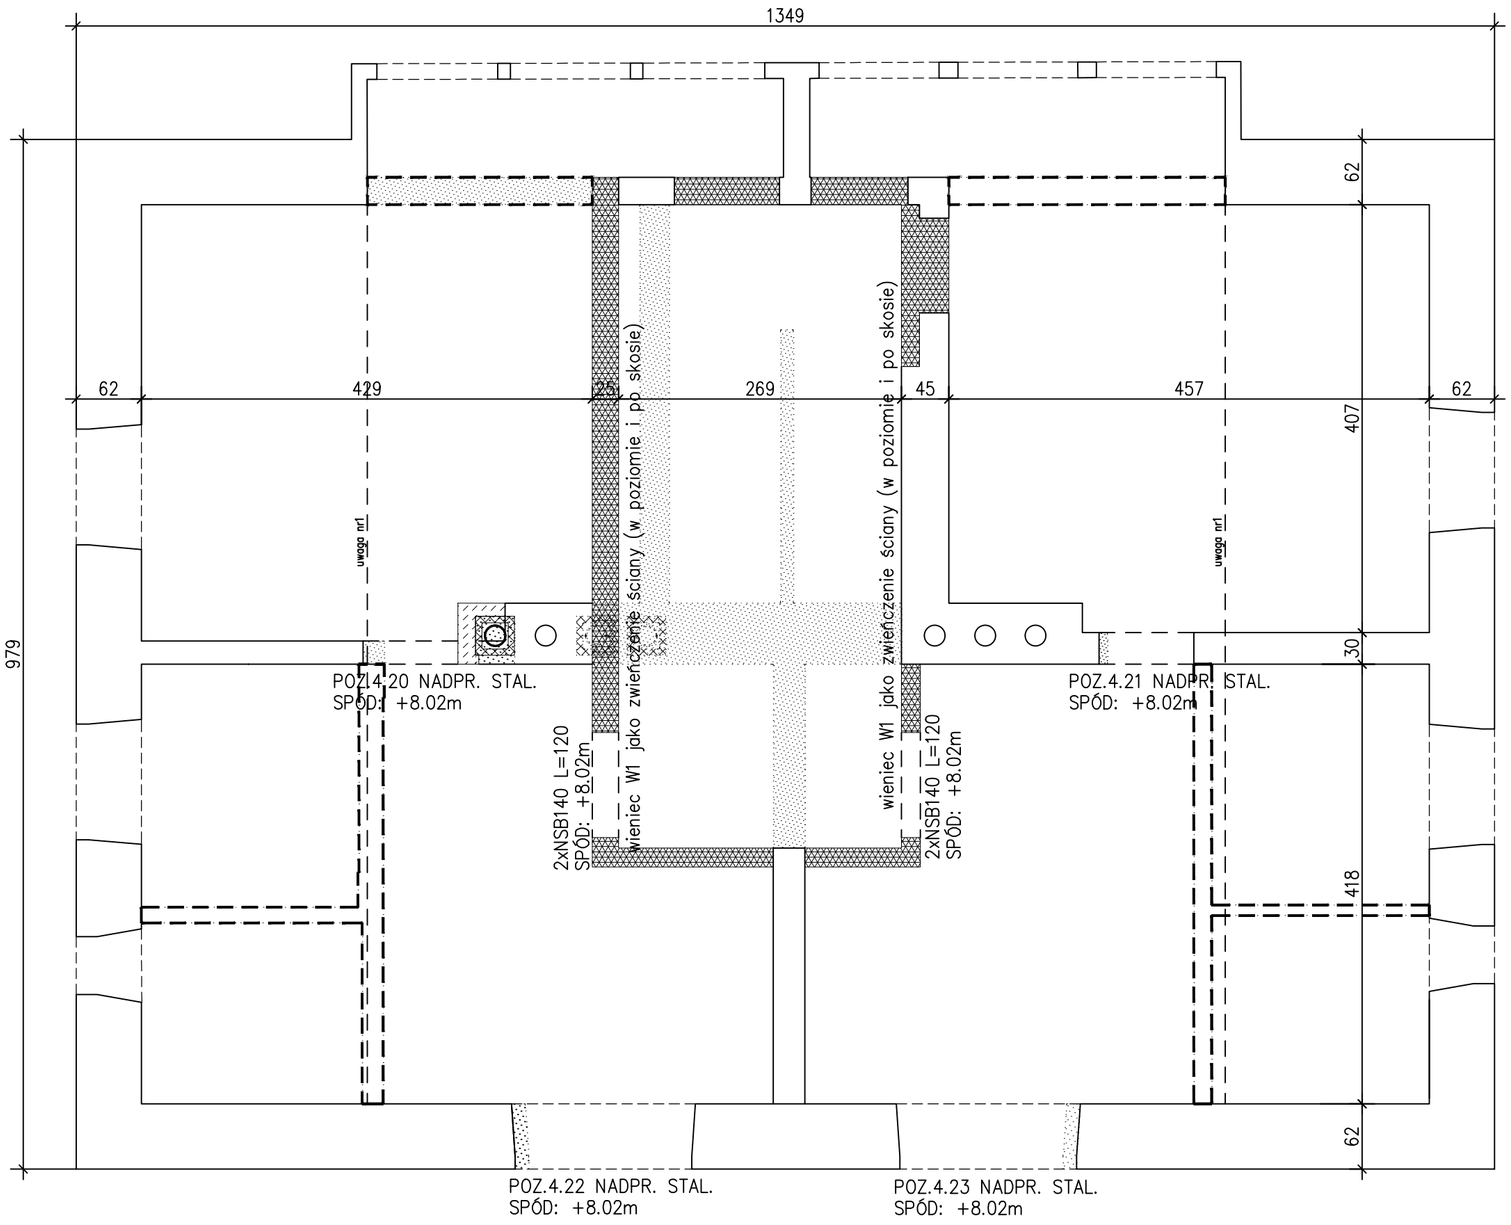

Wkładka WK1 – wkładka ze zbrojeniem odginanym osadzana w wieńcu przeznaczona do późniejszego oparcia stropów klatki. Zbrojenie wkładki: ø10 co 15cm, zewnętrzny rozstaw prętów to max.12cm. Np. wkładka BINDAX–S,typ S 140–10/15 lub produkt o nie gorszych parametrach.

LEGENDA:

ZAMUROWANIA

ELEMENTY DO ROZBIÓRKI

1.Wymiary podano w [cm]
2.Wykonawcy są zobowiązani do sprawdzenia projektu, a w szczególności wymiarów i rzędnych przed przystąpieniem do prac budowlanych.
3.Projekt ropatrywać łącznie z innymi branżami oraz rysunkami poszczególnych elementów i opisem technicznym.
4.Brak wskazania na rysunkach elementu, którego zastosowanie wynika ze znanych lub powszechnie przyjętych rozwiązań w zakresie sztuki budowlanej nie zwalnia wykonawcy z konieczności skalkulowania i zastosowania takiego elementu w porozumieniu z Inwestorem, a także projektantem i za jego zgodą.
5.Przejścia i otwory instalacyjne wg projektu architektury.
6.Izolacja przeciwwilgociowa wg projektu architektury.
7.Nieścisłości należy skonsultować z projektantem.

JEDNOSTKA PROJEKTOWA:

ENEPROJEKT
Adam Dziamski
ul. Unii Lubelskiej 3, 61-249 Poznań
NIP 782-204-64-63, REGON 301038550

NAZWA INWESTYCJI:
PRZEBUDOWA BUDYNKU MIESZKALNEGO WIELORODZINNEGO PRZY UL. ROBOTNICZA 10 W STARACHOWICACH

ADRES OBIEKTU BUDOWLANEGO:
ul. Robotnicza 10, 27-200 Starachowice (dz. nr ew. 1125/6 obręb 0001)

INWESTOR: GMINA STARACHOWICE,
ul. Radomska 45, 27-200 Starachowice

PROJEKTANT:	BRANŻA/SPECJALNOŚĆ:	UPRAWNIENIA:	PODPIS:
mgr inż. Cezary Najderek	konstrukcyjna	WKP/0054/PWOK/07	

OPRACOWAŁ:
mgr inż. Cezary Najderek

PROJEKT WYKONAWCZY — DATA: VIII 2018

TYTUŁ RYSUNKU: RZUT KONSTRUKCJI II PIĘTRO

SKALA: 1:50

NR RYS.: KR1.03