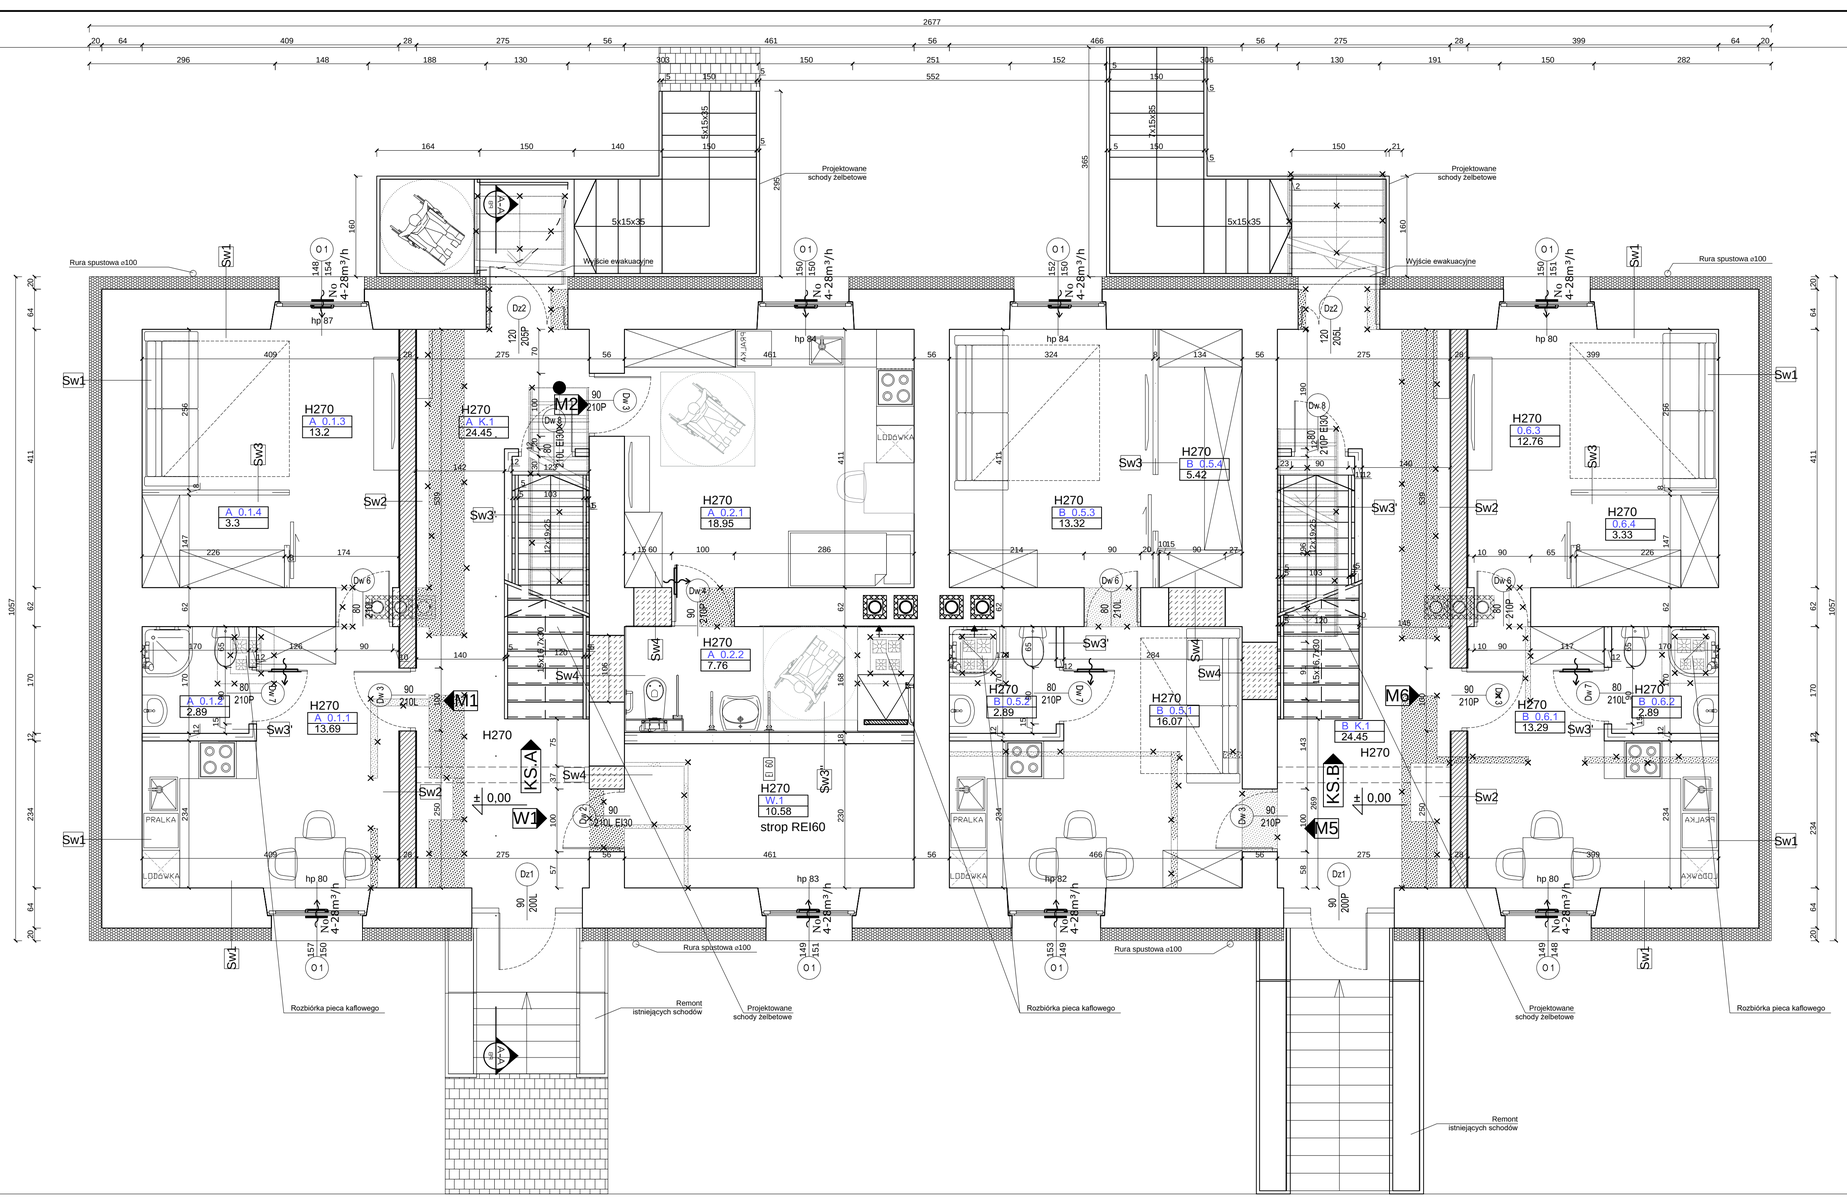

RODZAJE PRZEGRÓD PIONOWYCH

Sw1 *ściany zewnętrzne*

tynk silikonowy, kolor zg. z rys. elewacji
siatka z włókna szklanego na zaprawie klejowej
mały z wełny mineralnej, λ= 0,040 W/mK 20cm
ściana zewnętrzna istniejaca
tynk wewnętrzny, gipsowy

Sw2 *ściany nośne, gr. 27 cm*

tynk wewnętrzny, gipsowy gr. 1.5 cm
ściana wewnętrzna Silka gr. 24 cm
tynk wewnętrzny, gipsowy gr. 1.5 cm

Sw3 *ściany działowe, gr. 8 cm*

płyta gipsowo-kartonowa GK, gr. 12,5 mm
wełna mineralna gr. 50 mm na profilach CW 50 mm
płyta gipsowo-kartonowe GK, gr. 12,5 mm

Uwaga: w pomieszczeniach mokrych należy stosować płyty GKBI

Sw3' *ściany działowe, gr. 12 cm*

płyty gipsowo-kartonowe GK, 2 x gr. 12,5 mm
wełna mineralna gr. 75 mm na profilach CW 75 mm
płyty gipsowo-kartonowe GK, 2 x gr. 12,5 mm

Uwaga: w pomieszczeniach mokrych należy stosować płyty GKBI

Sw3'' *ściany działowe, gr. 18 cm*

płyty gipsowo-kartonowe GK, 3 x gr. 12,5 mm
wełna mineralna gr. 75 mm na profilach CW 100 mm
płyty gipsowo-kartonowe GK, 3 x gr. 12,5 mm

Uwaga: w pomieszczeniach mokrych należy stosować płyty GKBI

Sw4 *zamurowania*

bloczki z betonu komórkowego, gr. dostosowana do gr. ścian istniejących
na zaprawie wapienno- cementowej

Sw5 *zamurowania wlotów przewodów kominowych*

cegła ceramiczna pełna

Sw6 *obudowa pionów wentylacyjnych*

płyty gipsowo-kartonowe GKB-I gr. 2 x 12,5 mm
montowane na ramach z profili C65 i słupkach L 50x50x8 mm
wypełnienie z wełny mineralnej gr. 60 mm

UWAGI

1. Wszystkie roboty należy wykonywać zgodnie z Polskimi Normami, "Warunkami technicznymi wykonania i odbioru robót budowlano-montażowych" opracowanymi przez Instytut Techniki Budowlanej oraz wiedzą i zasadami sztuki budowlanej.
2. Poziomy posadzek należy zweryfikować i precyzyjnie wytyczyć geodezyjnie na etapie wykonawczym. Odchyłki od projektu należy konsultować z projektantem.
3. Wszystkie wymiary i rzędne wysokościowe bezwzględnie zweryfikować na budowie na podstawie obmiarów cieczywistych.
4. Wszystkie elementy ruchome, elementy wyposażenia, w szczególności elementy stolarki i ślusarki okiennej i drzwiowej, szkliwi, fasad, oddzielni elewacyjnych, balustrad, poręczy i podtwyższ, odbojników wewnętrznych i innych należy zamawiać i wykonywać i montować na podstawie zweryfikowanych obmiarów rzeczywistych wykonanych na obiekcie. Każdorazowo weryfikować zgodność szer. otworu z szer. okna, drzwi itd.Ścianki szklarskie dla uniknięcia niezgodności.
5. Dopuszcza się zastosowanie materiałów zamiennych pod warunkiem, że posiadają one cechy nie gorsze jakościowo i technicznie od wskazanych w projekcie a także pod warunkiem uzyskania zgody projektanta.
6. Wszystkie elementy konstrukcyjne należy przygotować według pozycji opisanych na schematach lokalizacyjnych w dokumentacji - część konstrukcyjna projektu.
7. Każdy właściciel projektowy należy rozpatrywać i rozpoznawać w dokumentacji w korelacje wszystkich rysunków, które do tego składnika się odnoszą z uwzględnieniem wszystkich opisowych i zasad sztuki budowlanej.
8. Brak wskazania na rysunku technicznym elementu, którego zastosowanie wynika ze znanych lub powszechnie przyjętych rozwiązań w zakresie sztuki budowlanej nie zwalnia wykonawcy z konieczności skalkulowania i zastosowania takiego elementu w porozumieniu z inwestorem a także z projektantem i za jego zgodą.
9. Lokalizacja urządzeń i przebiegi wszelkich sieci instalacyjnych miejscach wpływ na walory architektoniczne obiektu (kurs, kominy, kratki wentylacyjne itp.) należy uzgodnić z projektantem.
10. Należy uwzględnić przeszłoa otworów instalacyjnych przez stropy i ściany, rozpatrując i opierając się o rysunki branżowe.
11. W pomieszczeniach sanitarnych należy uwzględnić spadek 1% do kratek wpustowych.
12. W przypadku jakiejkolwiek rozbieżności w dokumentacji należy konsultować się z projektantem.
13. Zgodnie z art. 22 ust.2 dnia 7 lipca 1994 roku Prawo Budowlane (tj. Dz.U.z 2007 roku Nr 89 poz.665 z późniejszymi zmianami)) kierownik budowy ma obowiązek realizacji obiektu zgodnie z obowiązującymi przepisami i sztuką budowlaną.

LEGENDA

- ŚCIANY ISTNIEJACE
- ŚCIANY PROJEKTOWANE
- ELEMENTY WYBURZANE / USUWANE
- KRATKA NAWIEWNA W DRZWIACH
- NAWIETRZAK OKIENNY
- WENTYLATOR ŚCIENNY Z KLAPĄ ZWROTNĄ
- ZAMUROWANIA
- OCIEPLENIE

ZESTAWIENIE POWIERZCHNI KLATKA A

NR	POMIESZCZENIE	POSADZKA	[m²]
PARTER			
A_0.1.1	POKÓJ + ANEKS	PŁYTKI GRES	13,69
A_0.1.2	ŁAZIENKA	PŁYTKI GRES	2,89
A_0.1.3	POKÓJ	PARKIET	13,2
A_0.1.4	GARDEROBA	PARKIET	3,3
A_0.2.1	ANEKS + POKÓJ	PŁYTKI GRES	18,95
A_0.2.2	ŁAZIENKA	PŁYTKI GRES	7,76
A_K1	KLATKA SCHODOWA	PARKIET	24,45
A_W1	WĘZEŁ CIEPLNY	PARKIET	10,58
	POW. UŻYTKOWA MIESZKANIA 1		33,08
	POW. UŻYTKOWA MIESZKANIA 2		26,71
	POW. UŻYTKOWA PARTERU		94,82

ZESTAWIENIE POWIERZCHNI KLATKA B

NR	POMIESZCZENIE	POSADZKA	[m²]
PARTER			
B_0.5.1	ANEKS + JADALNIA	PŁYTKI GRES	16,07
B_0.5.2	ŁAZIENKA	PŁYTKI GRES	2,89
B_0.5.3	POKÓJ	PARKIET	13,32
B_0.5.4	GARDEROBA	PARKIET	5,42
B_0.6.1	ANEKS + JADALNIA	PŁYTKI GRES	13,29
B_0.6.2	ŁAZIENKA	PŁYTKI GRES	2,89
B_0.6.3	POKÓJ	PARKIET	12,76
B_0.6.4	GARDEROBA	PARKIET	3,33
B_K1	KLATKA SCHODOWA	PARKIET	24,45
	POW. UŻYTKOWA MIESZKANIA 5		37,7
	POW. UŻYTKOWA MIESZKANIA 6		32,27
	POW. UŻYTKOWA PARTERU		94,42

JEDNOSTKA PROJEKTOWA

ENEPROJEKT Adam Ostański
ul. Ks. Ludwika Nr 5, 43-346 Bronów
NIP 782-204-54-63, REGON 363369502

NAZWA INWESTYCJI: **PRZEBUDOWA ORAZ TERMOMODERNIZACJA BUDYNKU MIESZKALNEGO WIELORODZINNEGO PRZY UL. ROBOTNICZEJ 2 W STARACHOWICACH**

ADRES OBIEKTU BUDOWLANEGO: ul. Robotnicza 2 27-200 Starachowice (dz. nr ew. 1131/13 obręb 0001)

INWESTOR: GMINA STARACHOWICE, ul. Radomska 45, 27-200 Starachowice

GŁÓWNY PROJEKTANT:	BRANŻA/SPECJALNOŚĆ:	UPRAWNIENIA:	PODPIS:
mgr inż. arch. Mariusz Sawicki	budowlana/architektura	357/PW/92	
OPRACOWAŁ:			
mgr inż. arch. Adam Olszewski	budowlana/architektura		
OPRACOWAŁA:			
mgr inż. arch. Joanna Kiedrowicz	budowlana/architektura		

PROJEKT WYKONAWCZY — DATA: VI 2016

TYTUŁ RYSUNKU: RZUT PARTERU — SKALA: 1:50 — NR RYS.: A.01