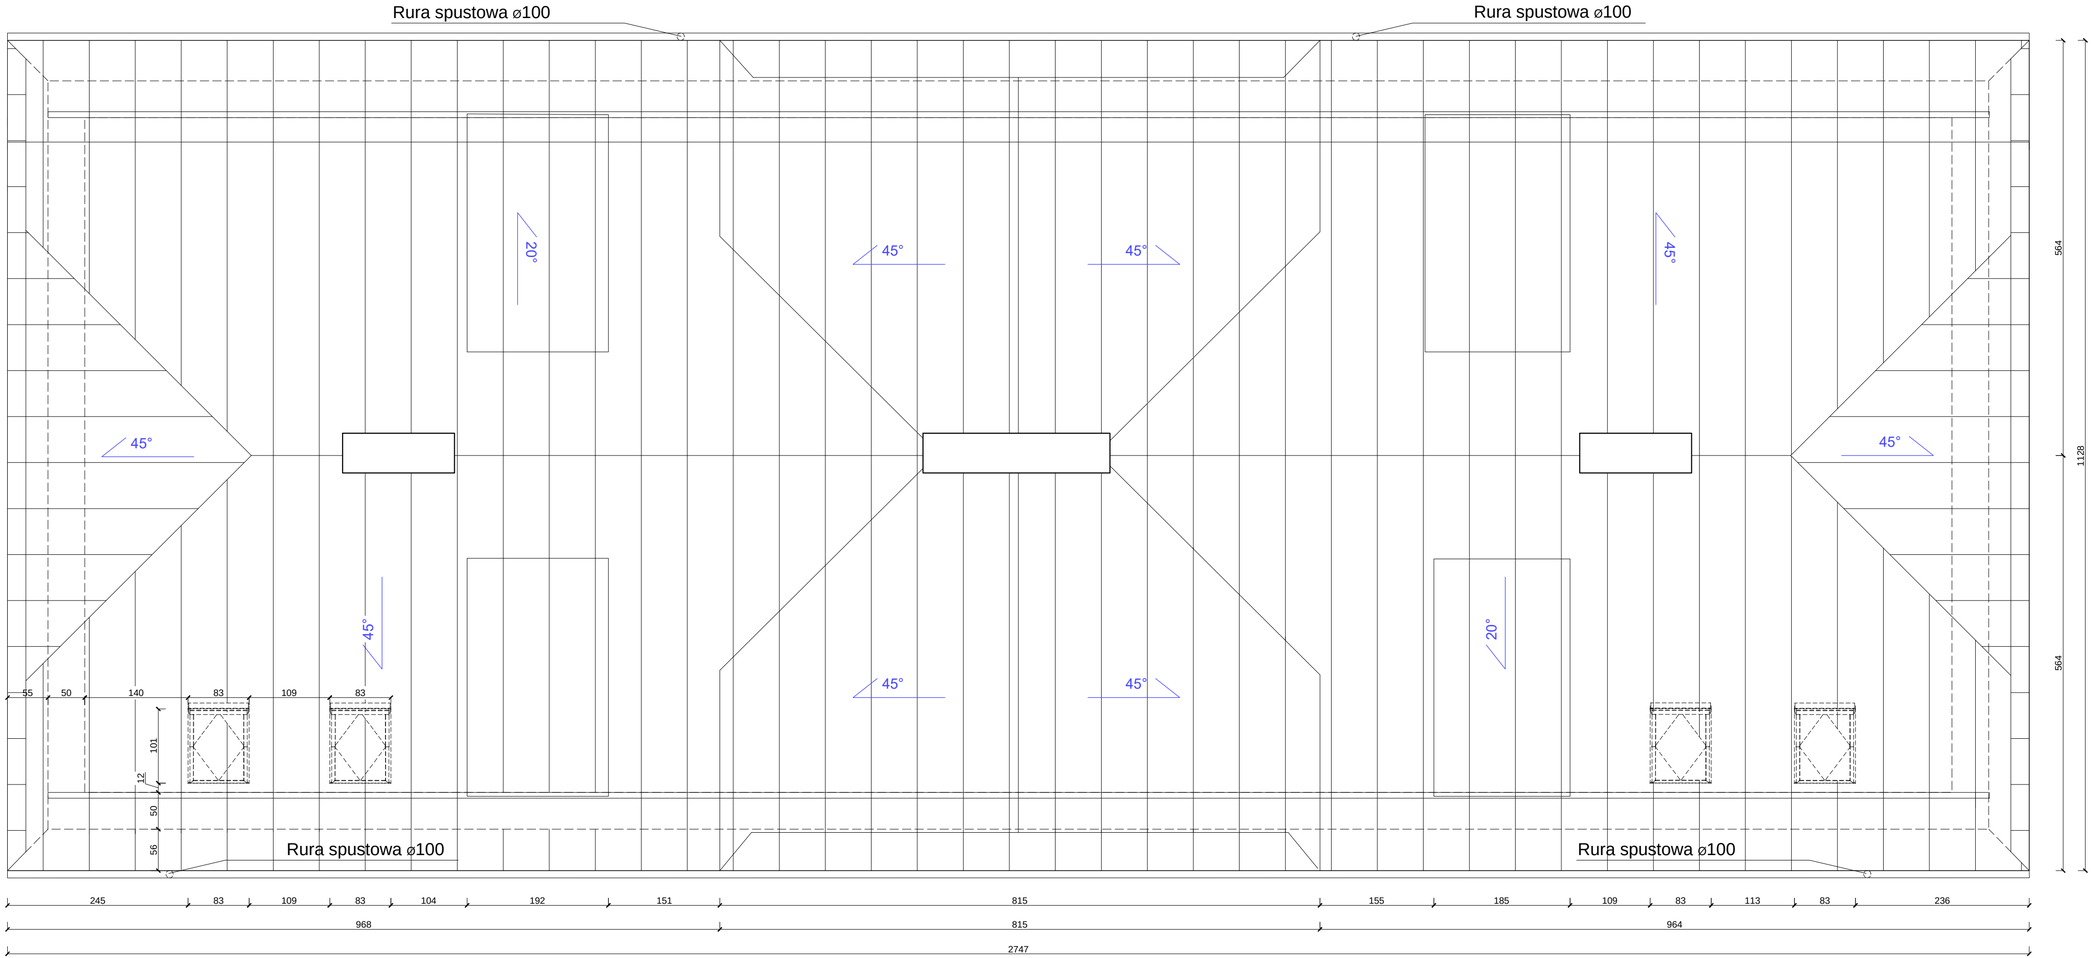

UWAGI:

1. Wszystkie roboty należy wykonywać zgodnie z Polskimi Normami, "Warunkami technicznymi wykonania i odbioru robót budowlano-montażowych" opracowanymi przez Instytut Techniki Budowlanej oraz wiedzą i zasadami sztuki budowlanej.
2. Poziomy posadzek należy zweryfikować i precyzyjnie wyliczyć geodezyjnie na etapie wykonawczym. Odchyłki od projektu należy konsultować z projektantem.
3. Wszystkie wymiary i rzędne wysokościowe bezwzględnie zweryfikować na budowie na podstawie obmiarów rzeczywistych.
4. Wszystkie elementy ruchome, elementy wyposażenia, w szczególności elementy stolarki i ślusarki okiennej i drzwiowej, szkleń, fasad, okładzin elewacyjnych, balustrad, poręczy i pochwytów, odbojników wewnętrznych i innych należy zamawiać i wykonywać i montować na podstawie zweryfikowanych obmiarów rzeczywistych wykonanych na obiekcie. Każdorazowo weryfikować zgodność szer, otworu z szer. okna, drzwi lub ścianki szklanej dla uniknięcia niezgodności.
5. Dopuszcza się zastosowanie materiałów zamiennych pod warunkiem, że posiadają one cechy nie gorsze jakościowo i technicznie od wskazanych w projekcie a także pod warunkiem uzyskania zgody projektanta.
6. Wszystkie elementy konstrukcyjne należy przyjmować według pozycji opisanych na schematach lokalizacyjnych w dokumentacji - część konstrukcyjna projektu.
7. Każdy składnik projektowy należy rozpatrywać i rozpoznawać w dokumentacji w kontekście wszystkich rysunków, które do tego składnika się odnoszą z uwzględnieniem wszystkich opisowych i zasad sztuki budowlanej.
8. Brak wskazania na rysunku technicznym elementu, którego zastosowanie wynika ze znanych lub powszechnie przyjętych rozwiązań w zakresie sztuki budowlanej nie zwalnia wykonawcy z konieczności skalkulowania i zastosowania takiego elementu w porozumieniu z inwestorem a także z projektantem i za jego zgodą.
9. Lokalizacja urządzeń i przebiegi wszelkich sieci instalacyjnych mających wpływ na walory architektoniczne obiektu (rury, kominy, kratki wentylacyjne itp.) należy uzgodnić z projektantem.
10. Należy uwzględnić przejścia otworów instalacyjnych przez stropy i ściany, rozpatrując i opierając się o rysunki branżowe.
11. W pomieszczeniach sanitarnych należy uwzględnić spadek 1% do kratek wpustowych.
12. W przypadku jakiejkolwiek rozbieżności w dokumentacji należy konsultować się z projektantem.
13. Zgodnie z art. 22 ust.2 dnia 7 lipca 1994 roku Prawo Budowlane (tj. Dz.U. z 2007 roku Nr 99 poz 665 z późniejszymi zmianami)) kierownik budowy ma obowiązek realizacji obiektu zgodnie z obowiązującymi przepisami i sztuką budowlaną.

JEDNOSTKA PROJEKTOWA:

ENEPROJEKT
Adam Oziamski
ul. Unii Lubelskiej 3, 61-249 Poznań
NIP 781-204-64-63, REGON 302389500

NAZWA INWESTYCJI: **PRZEBUDOWA ORAZ TERMOMODERNIZACJA BUDYNKU MIESZKALNEGO WIELORODZINNEGO PRZY UL. ROBOTNICZEJ 2 W STARACHOWICACH**

ADRES OBIEKTU BUDOWLANEGO: ul. Robotnicza 2 27-200 Starachowice (dz. nr ew. 1131/13 obręb 0001)

INWESTOR: GMINA STARACHOWICE, ul. Radomska 45, 27-200 Starachowice

GŁÓWNY PROJEKTANT:	BRANŻA/SPECJALNOŚĆ:	UPRAWNIENIA:	PODPIS:
mgr inż. arch. Mariusz Sawicki	budowlana/architektura	357/PW/92	
OPRACOWAŁ:			
mgr inż. arch. Adam Olszewski			
OPRACOWAŁA:			
mgr inż. arch. Joanna Kiedrowicz			

PROJEKT WYKONAWCZY — DATA: VI 2018

TYTUŁ RYSUNKU: RZUT DACHU — SKALA: 1:50 — NR RYS.: A.04