STAROSTA MIĘDZYCHODZKI

Zgodnie z art. 28c ustawy z dnia 17 maja 1989 r. - Prawo geodezyjne i kartograficzne (Dz. U. z 2017 r., poz. 2101 ze zm.) poświadcza się, że niniejsza dokumentacja była przedmiotem narady koordynacyjnej przeprowadzonej w dniu 09.05.2022 w Starostwie Powiatowym w Międzychodzie, ul. 17 Stycznia 143

**PODGIK.6630.1.92.2022**

Międzychód, dn. 09.05.2022

Z up. STAROSTY
Wojciech Pawlak

PRZEWODNICZĄCY NARADY KOORDYNACYJNEJ

Weryfikacji dokumentu można dokonać na stronie https://weryfikacjaprojektuzud.epodgik.pl/

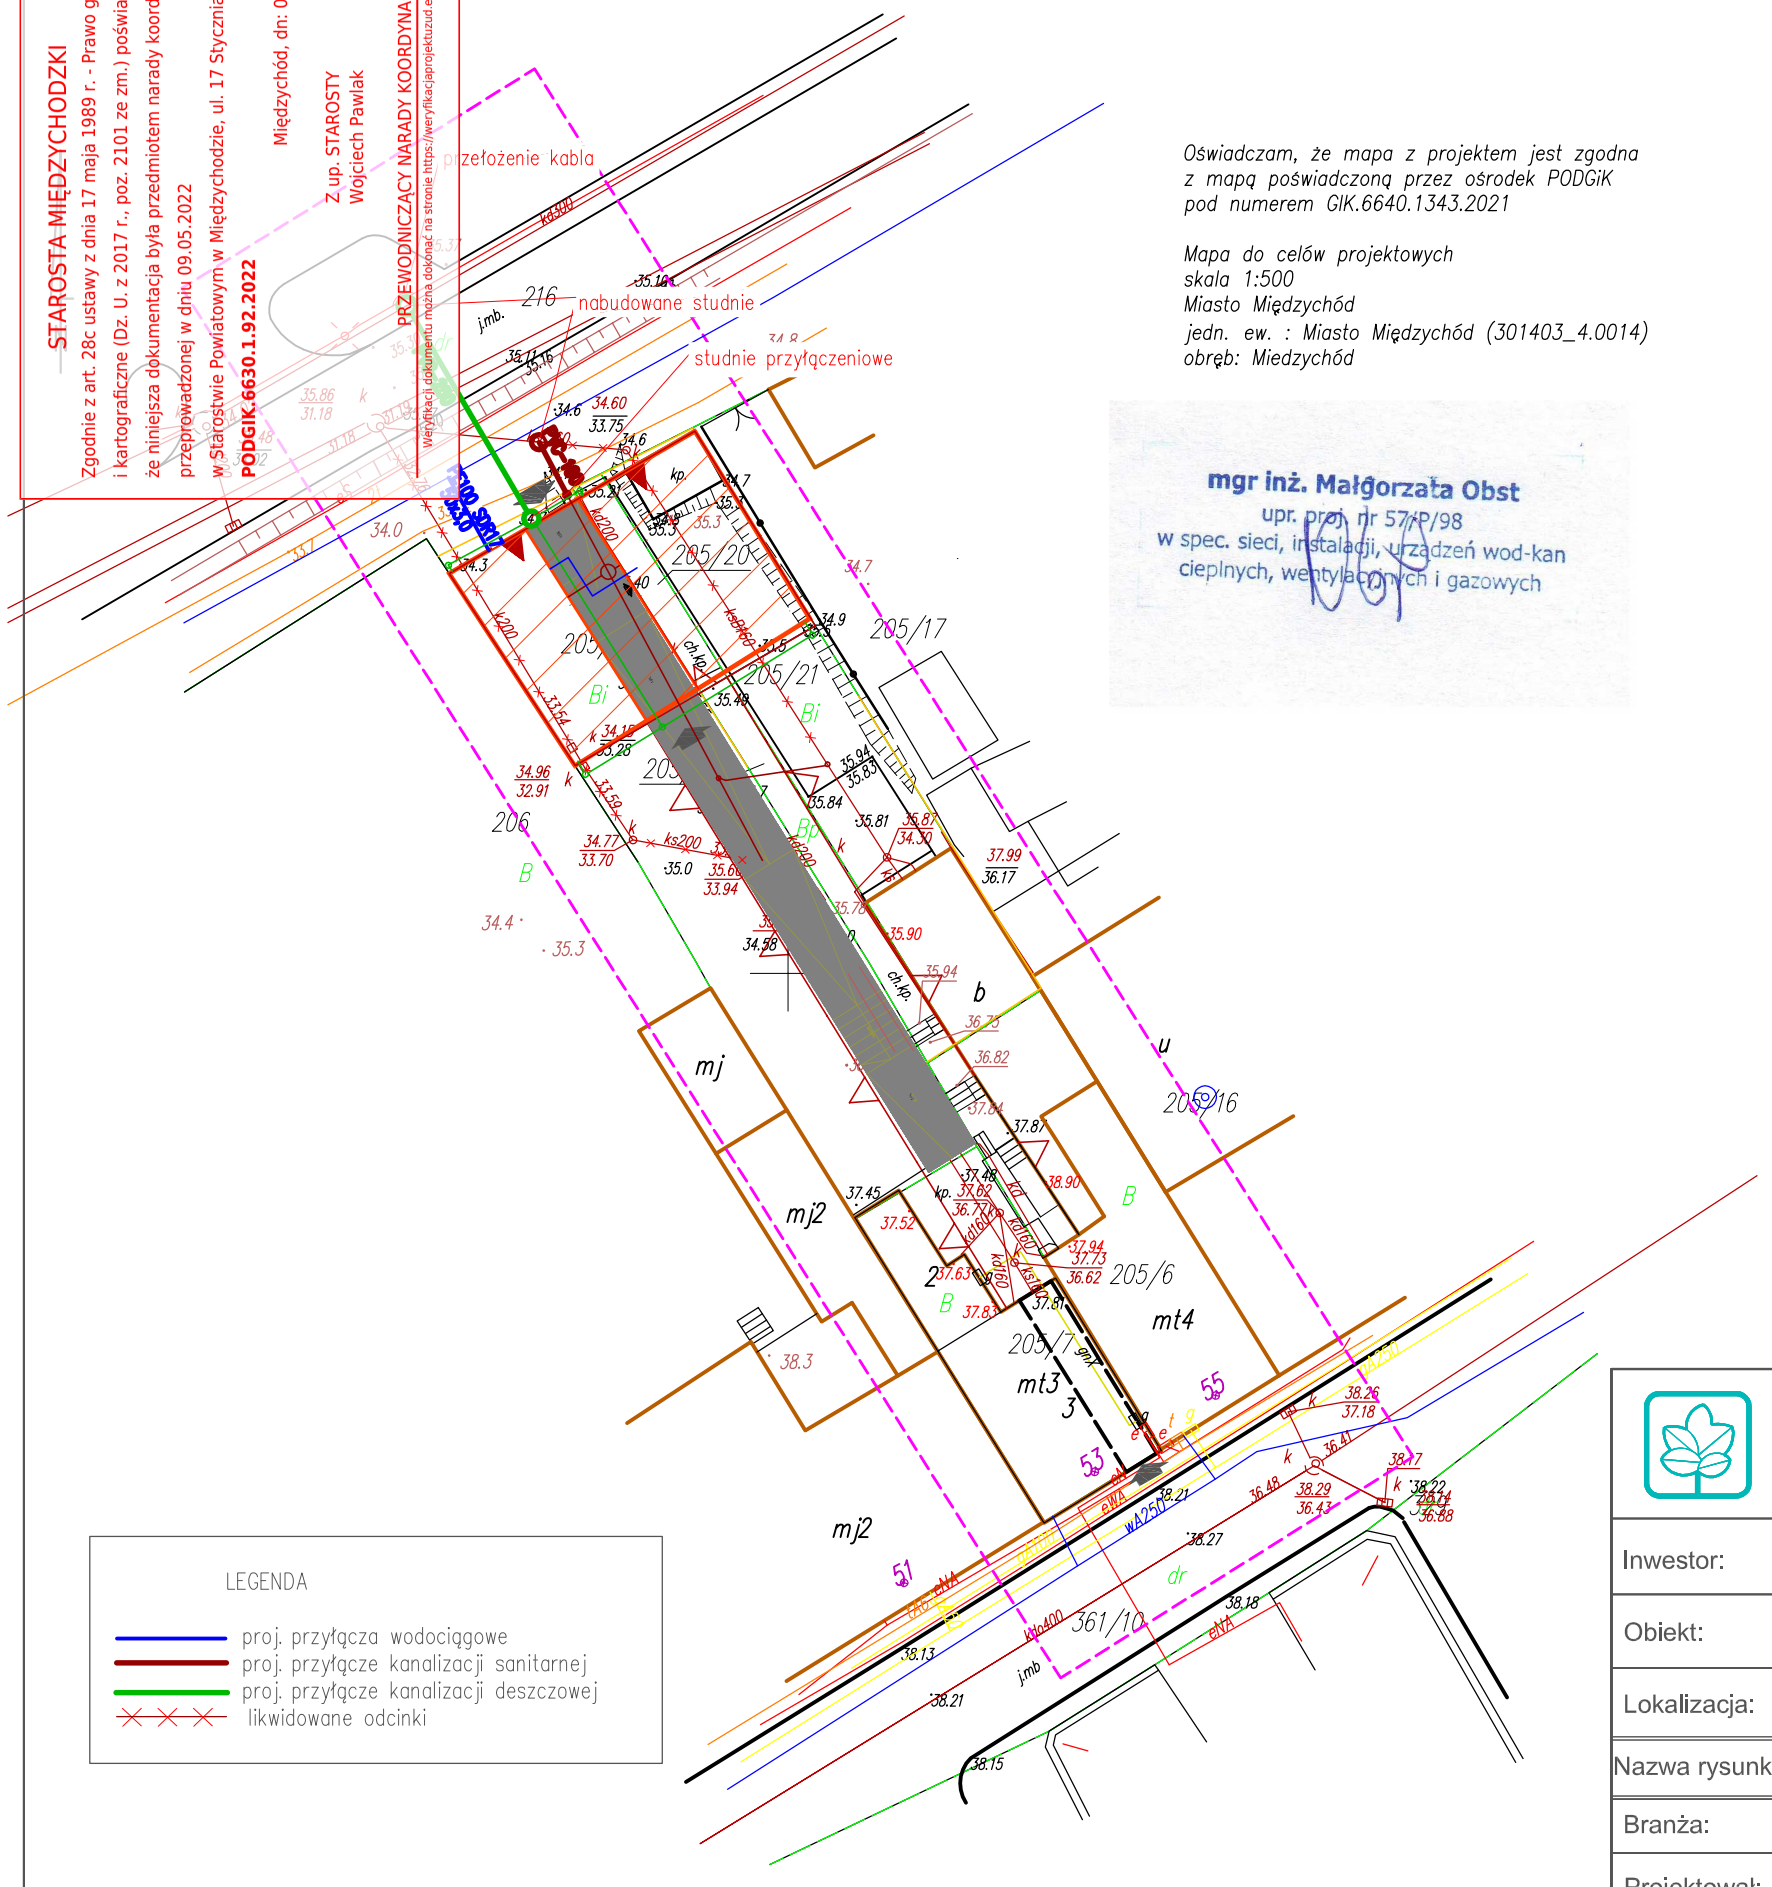


*Oświadczam, że mapa z projektem jest zgodna z mapą poświadczoną przez ośrodek PODGiK pod numerem GIK.6640.1343.2021*

*Mapa do celów projektowych*
*skala 1:500*
*Miasto Międzychód*
*jedn. ew. : Miasto Międzychód (301403_4.0014)*
*obręb: Miedzychód*

mgr inż. Małgorzata Obst
upr. proj. nr 57/P/98
w spec. sieci, instalacji, urządzeń wod-kan cieplnych, wentylacyjnych i gazowych

# MAPA ZASADNICZA
## DO CELÓW PROJEKTOWYCH

**sekcja mapy zasadniczej: 5.182.28.23.2.4**

| | | |
|---|---|---|
| Oznaczenie kancelaryjne zgłoszenia pracy geodezyjnej | | Id zgłoszenia: PODGIK.6640.1343.2021 |
| Nazwa miejscowości | | **MIĘDZYCHÓD** |
| Jednostka ewidencyjna | identyfikator | **301403_4** |
| | nazwa | **Międzychód- miasto** |
| Obręb ewidencyjny | identyfikator | **301403_4.0014** |
| | nazwa | **Międzychód** |
| Skala mapy | | **1:500** |
| Nazwa układu współrzędnych | prostokątnych płaskich | **2000/15** |
| | układu wysokości | **PL-KRON86-NH** |
| Oznaczenie granic obszaru, który był przedmiotem aktualizacji | | |
| Informacje o służebnościach gruntowych mających wpływ na zagospodarowanie gruntów, zlokalizowanych w granicach projektowanej inwestycji | | nie sprawdzano |
| Punkty osnowy geodezyjnej podlegające ochronie prawnej (na podstawie art.15 ust.1 ustawy Prawo Geodezyjne i Kartograficzne t.j. Dz.U. z 2020 r. poz. 2052 z późn. zmianami) | | Brak |
| Data opracowania mapy | | 10.11.2021 r. |

Nr ks. rob. 41/2021

*P.U.H. GEO-MED s.c.*
*Małgorzata Flens, Tadeusz Flens*
*ul. św. Jana Pawła II 5d*
*64-400 Międzychód*

*pieczęć firmy wykonującej pracę geodezyjną*

*Paweł Flens* — *23397*

*Imię i nazwisko geodety uprawnionego, który opracował mapę* — *nr uprawnień zawodowych*

Heko Sp. z o.o.
ul. Jugosłowiańska 41,
60-301 Poznań

Miejska Spółka Komunalna
AQUALIFT sp. z o.o.
ul. Bolesława Chrobrego 24A
64-400 MIĘDZYCHÓD

| | | | | | |
|---|---|---|---|---|---|
| Inwestor: | Miejska Spółka Komunalna AQUALIFT sp. z o.o. ul. Bolesława Chrobrego 24A 64-400 MIĘDZYCHÓD | | | | |
| Obiekt: | BUDYNEK MIESZKALNY NAD WARTĄ | | | | |
| Lokalizacja: | nr dz. 205 /18 (część);205 /4;205 /20 i 205 /21; jedn.ewid.:301403_4 Międzychód-Miasto; obręb: 0014 Międzychód ; powiat :międzychodzki ; województwo:wielkopolskie | | | | |
| Nazwa rysunku: | PROJEKT ZAGOSPODAROWANIA TERENU | | | | |
| Branża: | INSTALACJE SANITARNE | Specjalność | | Nr uprawnień | Podpis |
| Projektował: | mgr inż. Małgorzata Obst | uprawnienia budowlane do projektowania w specjalności instalacji sanitarnych bez ograniczeń | | 57/P/98 | |
| NR PROJEKTU: | P_085_2021 | SKALA: | 1:500 | STADIUM: | PAB |
| REWIZJA: | 00.00.00.00.00 | DATA: | 04.2022r | NR RYSUNKU: | Rys. 01 |