rzut parteru
poziom +0,00=85,40 mnpm
skala 1:100

istniejący budynek szpitala

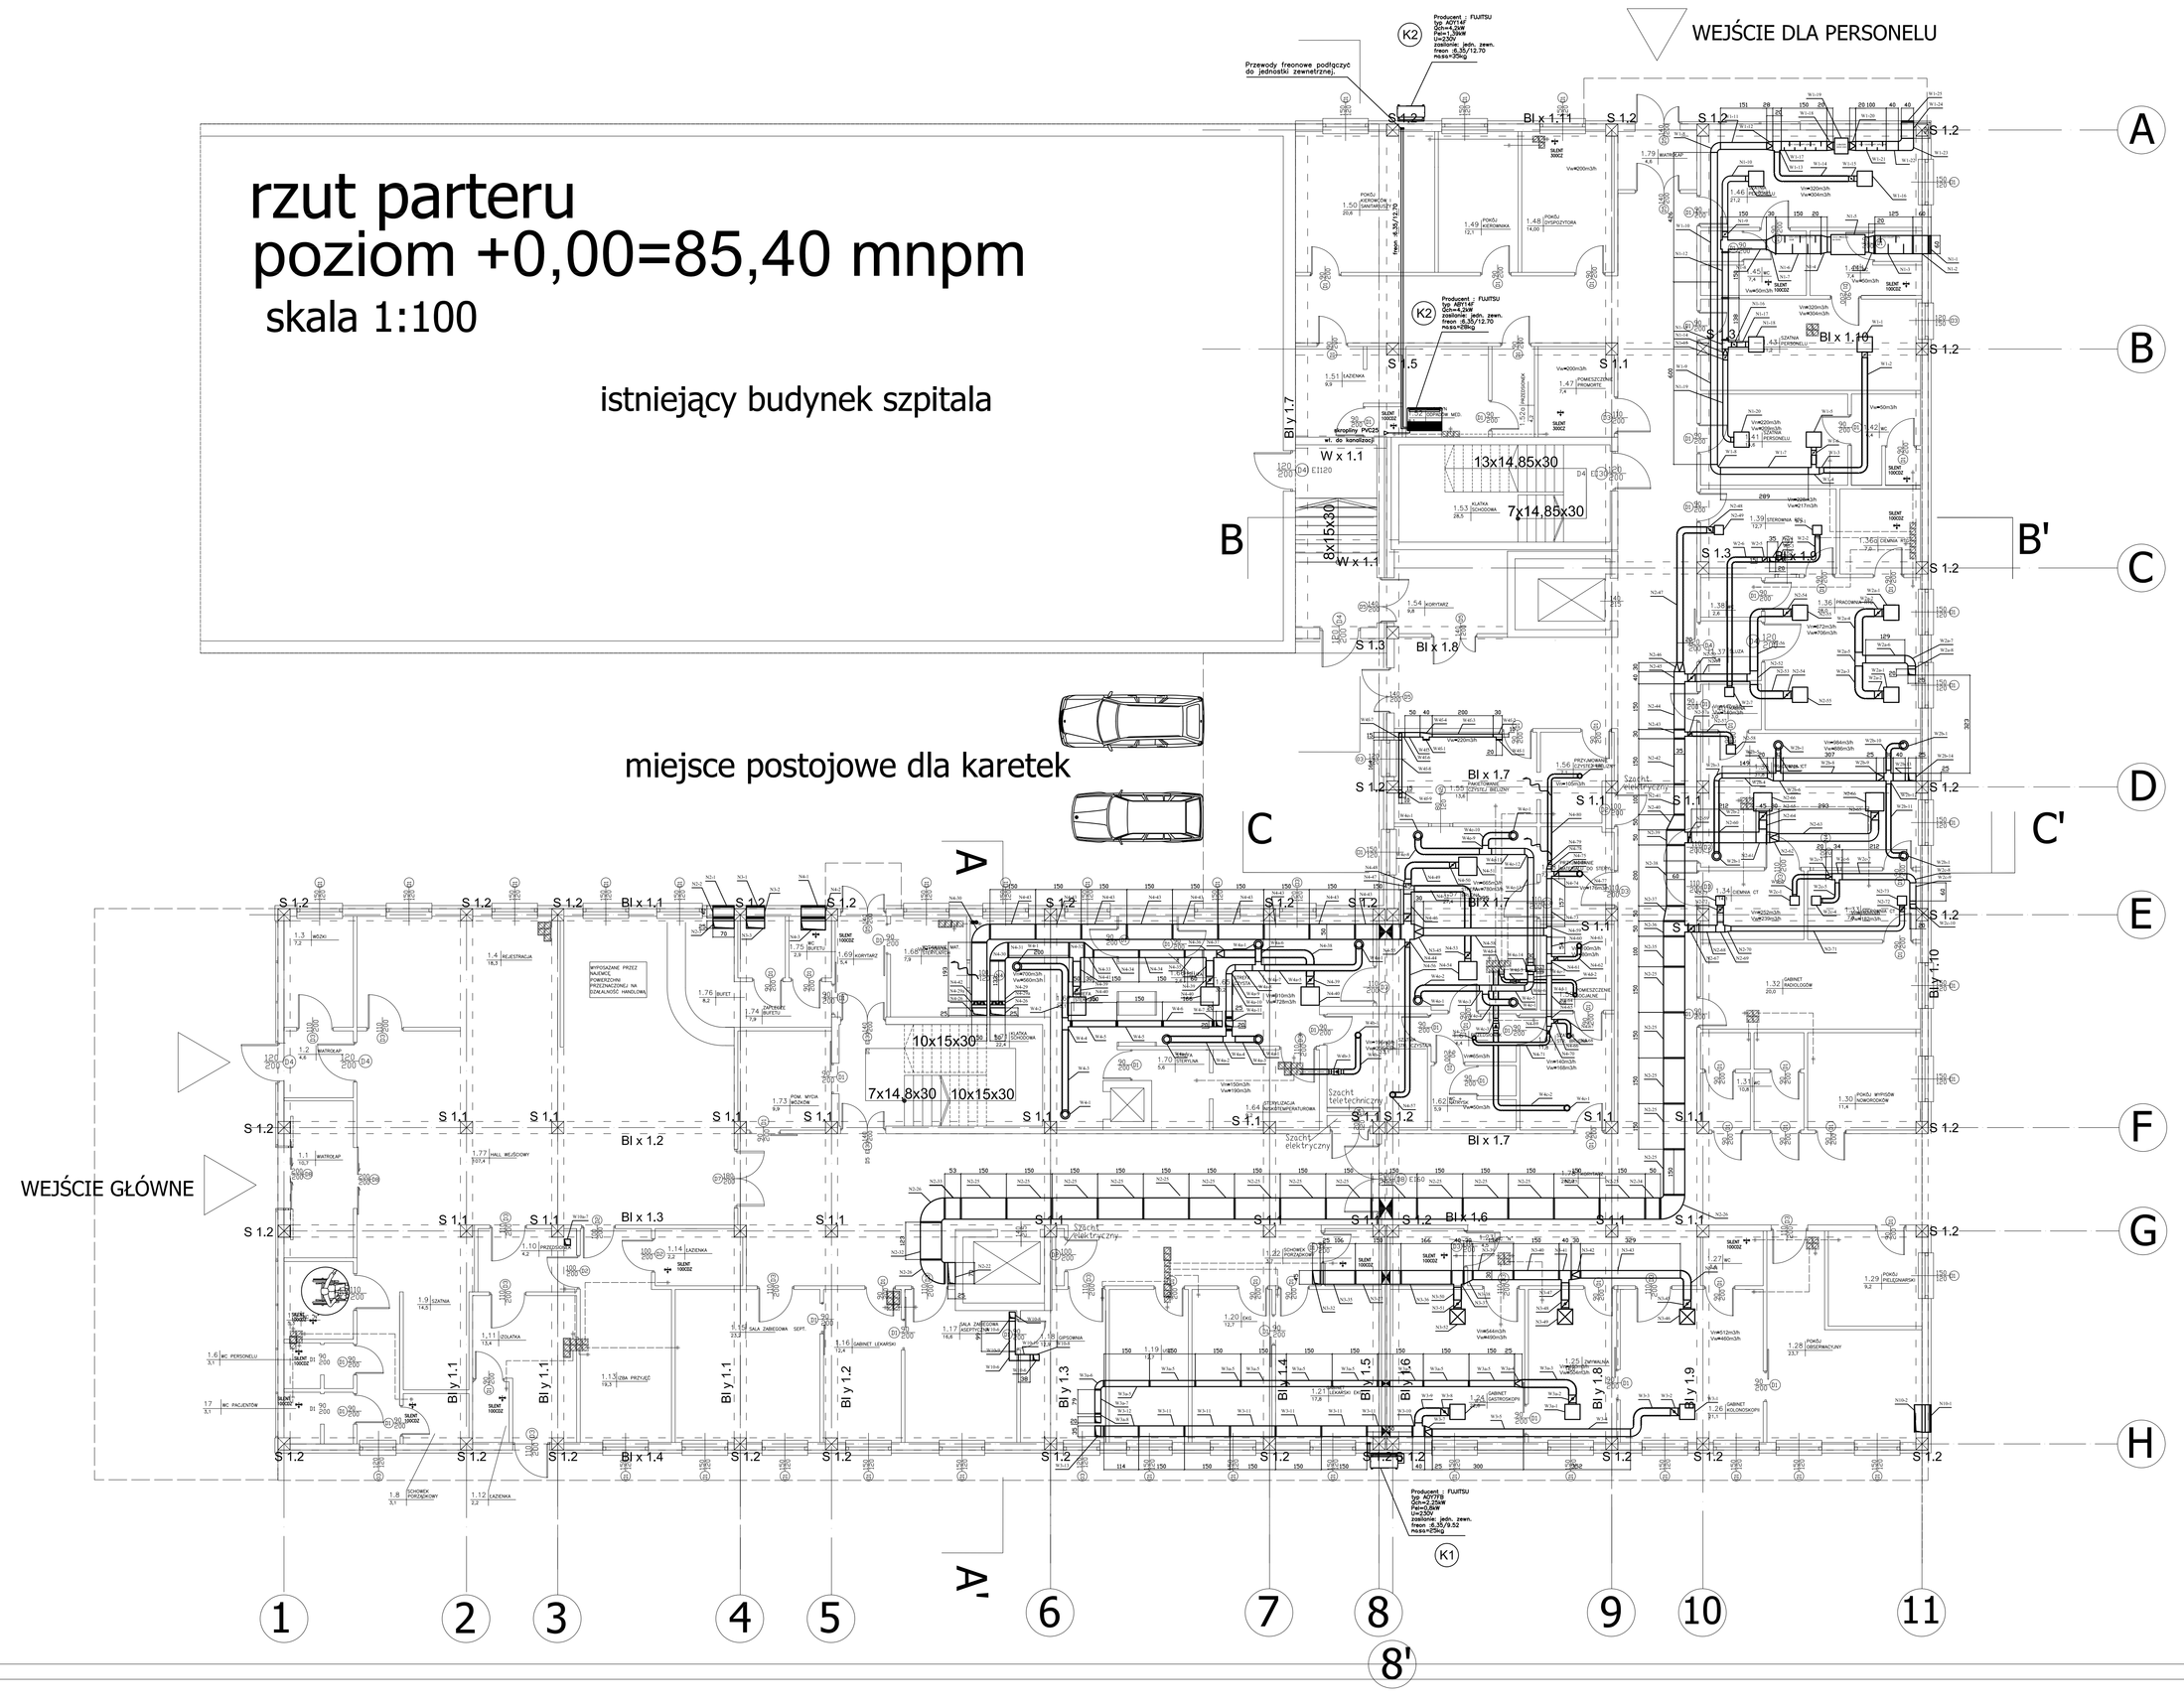

Nr.pom.	Przeznaczenie pomieszczenia	Pow.	1,40	Kabina	3,0m2
1,1	Wiatrołap	10,7m2	1,41	Szatnia personelu	14,6m2
1,2	Wiatrołap	4,6m2	1,42	WC	6,4m2
1,3	Wózki inwalidzkie	7,2m2	1,43	Szatnia personelu	21,2m2
1,4	Rejestracja	18,3m2	1,44	WC	7,4m2
1,5	WC niepełnosprawny	5,3m2	1,45	WC	7,4m2
1,6	WC personelu	3,1m2	1,46	Szatnia personelu	21,2m2
1,7	WC pacjentów	3,1m2	1,47	Promorte	7,4m2
1,8	Schowek porządkowy	3,1m2	1,48	Dyspozytor	14,0m2
1,9	Szatnia	14,5m2	1,49	Kierownik	12,1m2
1,10	Przedsionek	4,2m2	1,50	Kierowcy i sanitariusze	20,6m2
1,11	Izolatka	13,4m2	1,51	Łazienka	9,9m2
1,12	Łazienka	2,2m2	1,52a	Przedsionek	4,2m2
1,13	Izba przyjęć	19,3m2	1,52	Magazyn odpadków med.	8,1m2
1,14	Łazienka	5,3m2	1,53	Klatka schodowa	28,5m2
1,15	Sala zabieg. septyczna	23,2m2	1,54	Korytarz	9,8m2
1,16	Gabinet lekarski	12,4m2	1,55	Pakietowanie czystej bielizny	13,6m2
1,17	Sala zabiegowa aseptyczna	16,6m2	1,56	Boks przyjmow. czystej bielizny	7,1m2
1,18	Gipsowania	12,9m2	1,57	Strefa brudna	27,4m2
1,19	USG	12,7m2	1,58	Boks przyj. mat. do sterylizacji	7,4m2
1,20	EKG	12,8m2	1,59	Pomieszczenie socjalne	6,8m2
1,21	Gabinet lekarski EKG	17,8m2	1,60	Szatnia strona brudna	11,8m2
1,22	Składzik porządkowy	3,7m2	1,61	Przedsionek	4,4m2
1,23	WC niepełnosprawny	4,5m2	1,62	WC+ natrysk	5,9m2
1,24	Gastroskopia	22,6m2	1,63	Szatnia strona czysta	13,1m2
1,25	Zmywalnia	16m2	1,64	Sterylizatornia niskotemp.	9,1m2
1,26	Kolonoskopia	21,1m2	1,65	Strefa czysta	30,2m2
1,27	WC	3,4m2	1,66	Śluza	2,6m2
1,28	Pokój obserwacyjny	23,7m2	1,67	Strefa sterylna	23,1m2
1,29	Pokój pielęgniarek	9,2m2	1,68	Wydaw. materiałów sterylnych	7,9m2
1,30	Pokój wypisu noworodków	11,4m2	1,69	Korytarz	5,4m2
1,31	WC	10,8m2	1,70	Strefa sterylna	5,6m2
1,32	Gabinet radiologów	20,0m2	1,71	Klatka schodowa	22,4m2
1,33	Sterownia CT	7,8m2	1,72	Zaplecze bufetu	2,9m2
1,34	Ciemnia CT	14,1m2	1,73	Boks mycia i dezynf. wózków	9,9m2
1,35	Pracownia CT	31,6m2	1,74	Zaplecze bufetu	7,9m2
1,36	Pracownia RTG	28,0m2	1,75	WC bufetu	2,9m2
1,36a	Ciemnia RTG	7,0m2	1,76	Bufet	8,2m2
1,37	Śluza	3,8m2	1,77	Hall wejściowy	107,4m2
1,38	WC	2,6m2	1,78	Korytarz	282,9m2
1,39	Sterownia	12,7m2	1,79	Wiatrołap	4,6m2
Powierzchnia użytkowa parteru		1318m2			

Niniejszy rysunek stanowi własność Biura Projektowego SEGESTA. Kopiowanie, wykorzystywanie całości lub fragmentów opracowania zabronione (Ustawa o prawie autorskim i prawach pokrewnych DZ.U. nr 24 z 1994r.)

Biuro Projektowe
SEGESTA BIURO PROJEKTOWE
ul. Wróblewskiego 29/2, 51-627 Wrocław
tel. +48 71 348 75 89 fax +48 71 348 26 91
e-mail: segesta@op.pl

Inwestor
STAROSTWO POWIATOWE
65-057 Zielona Góra, ul. Podgórna 5

Projekt
SZPITAL POWIATOWY
W SULECHOWIE
ul. Zwycięstwa 1

BRANŻA	ARCHITEKTURA				
PROJEKTANT:	NR UPR. PROJ.	PODPIS	SPRAWDZAJĄCY:	NR UPR. PROJ.	PODPIS
arch. mgr inż. Andrzej Chrzanowski	DS-0122		arch. mgr inż. Beata Wąsik	DS-0769	
OPRACOWAŁ:	Alina Zjeżdżałka, Lucja Guzda				
BRANŻA	KONSTRUKCJA				
PROJEKTANT:	NR UPR. PROJ.	PODPIS	SPRAWDZAJĄCY:	NR UPR. PROJ.	PODPIS
--	--		--	--	
OPRACOWAŁ:	---				
BRANŻA	INSTALACJE SANITARNE				
PROJEKTANT:	NR UPR. PROJ.	PODPIS	SPRAWDZAJĄCY:	NR UPR. PROJ.	PODPIS
inż. Małgorzata Noculak	77/88/UW		mgr inż. Stanisław Pupkiewicz	20/90/UW	
OPRACOWAŁ:	inż. Krzysztof Jarząbkowski				
BRANŻA	INSTALACJE ELEKTRYCZNE				
PROJEKTANT:	NR UPR. PROJ.	PODPIS	SPRAWDZAJĄCY:	NR UPR. PROJ.	PODPIS
mgr inż. Krzysztof Mago	146/86/UW		mgr inż. Waldemar Pigciński	473/87/UW	
OPRACOWAŁ:	mgr inż. Barbara Łątka, mgr inż. Przemysław Stachowski, mgr inż. Magdalena Kozłowska				

Faza	Branża	Skala	Data
PROJEKT WYKONAWCZY	WENTYLACJA I KLIMATYZACJA	1:100	07.2006

Tom	Tytuł rys.	Nr rys.	Rewizja
-	RZUT PARTERU	S/2.6-2	-