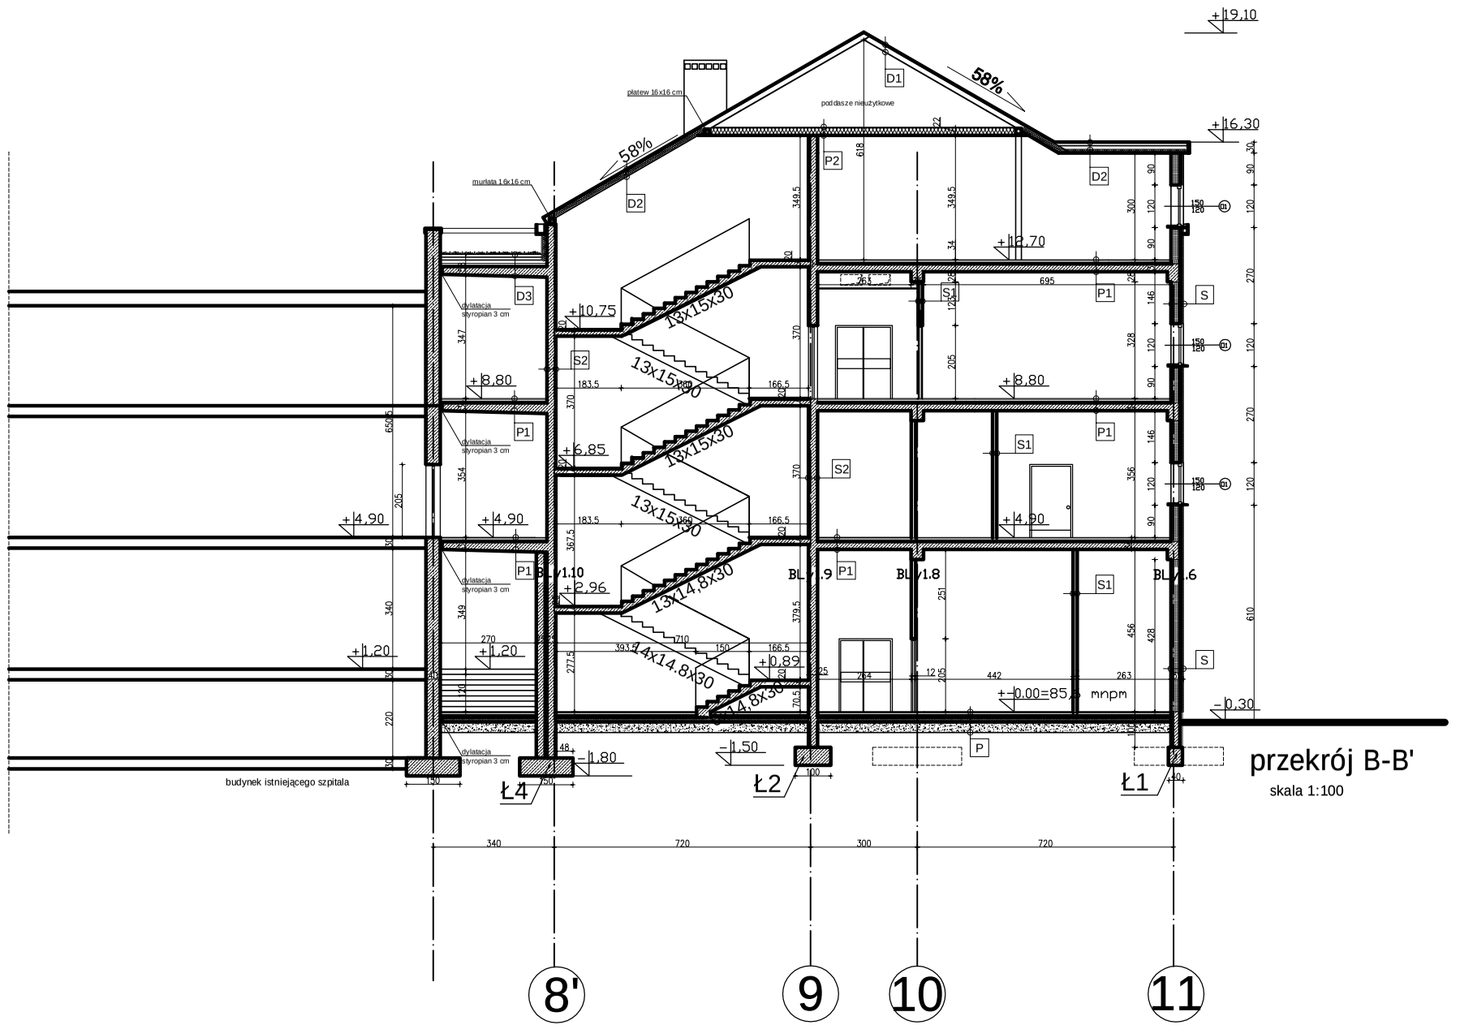

przekrój B-B'
skala 1:100

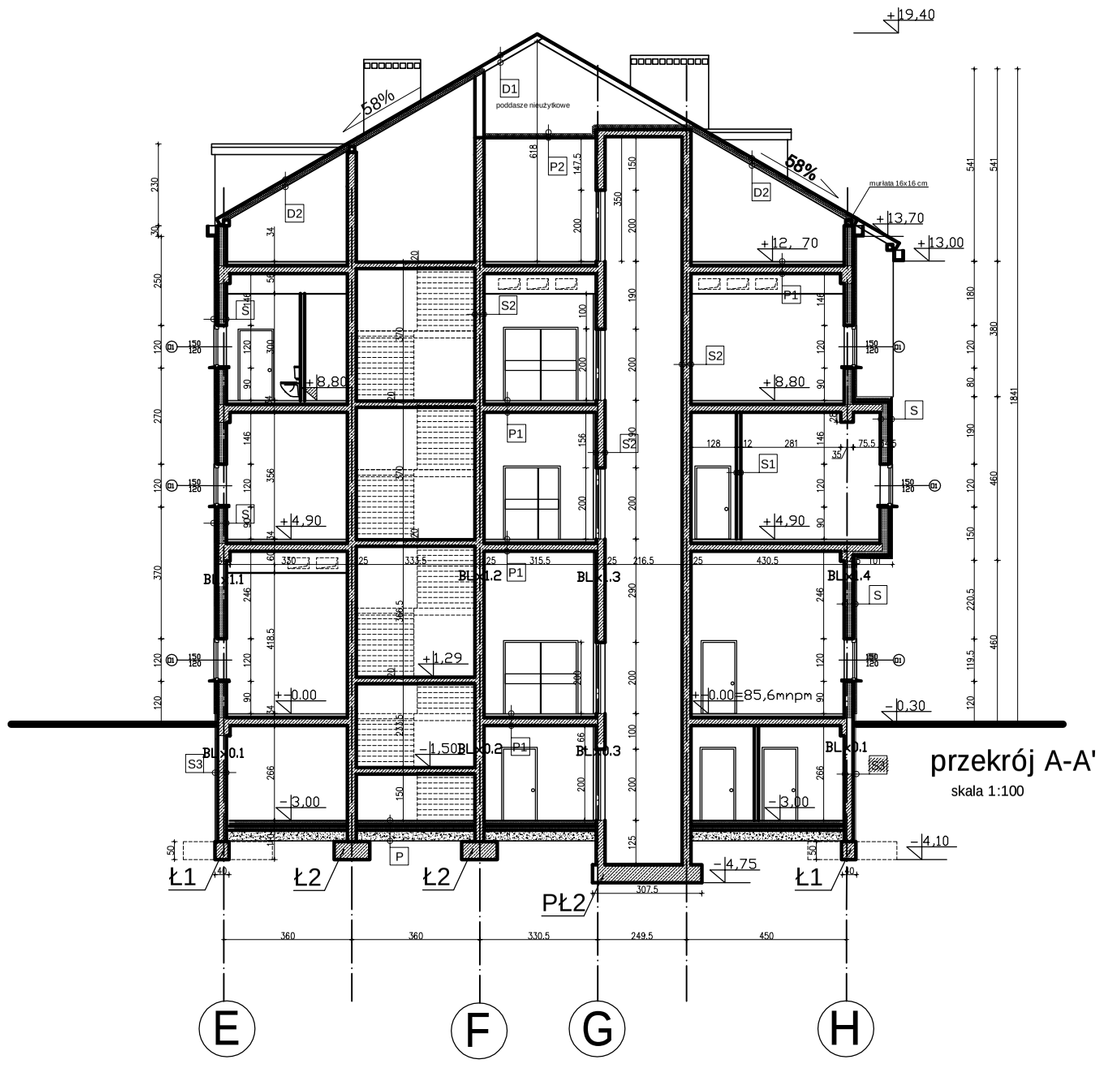

przekrój A-A'
skala 1:100

D1: przekrycie dachu:
- dachówka karpiówka
- łaty 4x6 cm
- kontrłaty 6x2,5 cm
- folia paroprzepuszczalna
- krokiew 6x12 cm

D2: przekrycie dachu:
- dachówka karpiówka
- łaty 4x6 cm
- kontrłata 6x2,5 cm
- folia paroprzepuszczalna
- wełna mineralna 20 cm
- krokiew 6x12 cm
- folia paroszczelna
- płyta gkf fire

D3: stropodach:
- żwir frakcja:1,5-3 cm, grubość 10-35 cm
- blacha trapezowa 8 cm
- folia paroprzepuszczalna
- płatwie 5x10 cm spadek 5%
- wełna mineralna 18 cm
- folia paroszczelna
- strop filigranowy 22 cm
- sufit podwieszony -płyta gkf fire

P: posadzka przyziemia:
- płytki lub wykładzina pvc 0,2 cm- 2 cm
- beton B-10 4 cm
- styropian twardy 8 cm
- papa izolacyjna
- płyta żelbetowa 10 cm
- piasek zageszczony ~30 cm
- grunt rodzimy

P1: strop między piętrami:
- wykładzina pcv lub płytki 0,2 cm - 2 cm
- beton B-10 4 cm
- styropian twardy 3 cm
- strop filigran 22 cm
- sufit podwieszony - płyta gkf fire

P2: strop na poddaszu:
- wełna mineralna 20 cm
- folia paroszczelna
- płyta g-kf fire na ruszcie stalowym 1,5 cm

S: ściana zewnętrzna:
- tynk zewnętrzny 1 cm
- styropian 10 cm
- bloczki Ytong 24 cm
- tynk wewnętrzny gipsowy 0,5 cm

S1: ściana wewnętrzna:
- tynk wewnętrzny gipsowy 0,5 cm
- bloczki Ytong 12 cm
- tynk wewnętrzny gipsowy 0,5 cm

S2: ściana wewnętrzna konstrukcyjna:
- tynk wewnętrzny gipsowy 0,5 cm
- ściana żelbetowa 20 cm
- tynk wewnętrzny gipsowy 0,5 cm

S2a: ściana wewnętrzna konstrukcyjna:
- tynk wewnętrzny gipsowy 0,5 cm
- ściana żelbetowa 25 cm
- tynk wewnętrzny gipsowy 0,5 cm

S4: ściana konstrukcyjna zewnętrzna:
- tynk wewnętrzny gipsowy 0,5 cm
- ściana żelbetowa 20 cm
- styropian twardy 10 cm
- tynk zewnętrzny

S3: ściana konstrukcyjna piwnicy:
- tynk wewnętrzny gipsowy 0,5 cm
- ściana żelbetowa 24 cm
- styropian twardy 6 cm
- membrana Onduline

Niniejszy rysunek stanowi własność Biura Projektowego SEGESTA. Kopiowanie, wykorzystywanie całości lub fragmentów opracowania zabronione (Ustawa o prawie autorskim i prawach pokrewnych Dz.U. nr 24 z 1994r.)

Biuro Projektowe
SEGESTA BIURO PROJEKTOWE
ul. Wróblewskiego 29/2, 51-627 Wrocław
tel. +48 71 348 75 89 fax +48 71 348 26 91
e-mail: segesta@kp.pl

Inwestor
STAROSTWO POWIATOWE
65-057 Zielona Góra, ul. Podgórna 5

Projekt
SZPITAL POWIATOWY
W SULECHOWIE
ul. Zwycięstwa 1

BRANŻA	ARCHITEKTURA				
PROJEKTANT:	NR UPR. PROJ.	PODPIS	SPRAWDZAJĄCY:	NR UPR. PROJ.	PODPIS
arch. mgr inż. Andrzej Chrzanowski	DS-0122		arch. mgr inż. Beata Wąsik	DS-0769	
OPRACOWAŁ:	Alina Zjeżdżałka, Łucja Guzda, Dorota Biernat				
BRANŻA	KONSTRUKCJA				
PROJEKTANT:	NR UPR. PROJ.	PODPIS	SPRAWDZAJĄCY:	NR UPR. PROJ.	PODPIS
--	--		--	--	
OPRACOWAŁ:	--				
BRANŻA	INSTALACJE SANITARNE				
PROJEKTANT:	NR UPR. PROJ.	PODPIS	SPRAWDZAJĄCY:	NR UPR. PROJ.	PODPIS
--	--		--	--	
OPRACOWAŁ:	--				
BRANŻA	INSTALACJE ELEKTRYCZNE				
PROJEKTANT:	NR UPR. PROJ.	PODPIS	SPRAWDZAJĄCY:	NR UPR. PROJ.	PODPIS
--	--		--	--	
OPRACOWAŁ:	--				

Faza	Branża	Skala	Data
PROJEKT WYKONAWCZY	ARCHITEKTURA	1:100	15.07.2006

Tom	Tytuł rys.	Nr rys.	Rewizja
-	PRZEKROJE	2.1/11b	-

PDF created with FinePrint pdfFactory Pro trial version http://www.fineprint.com