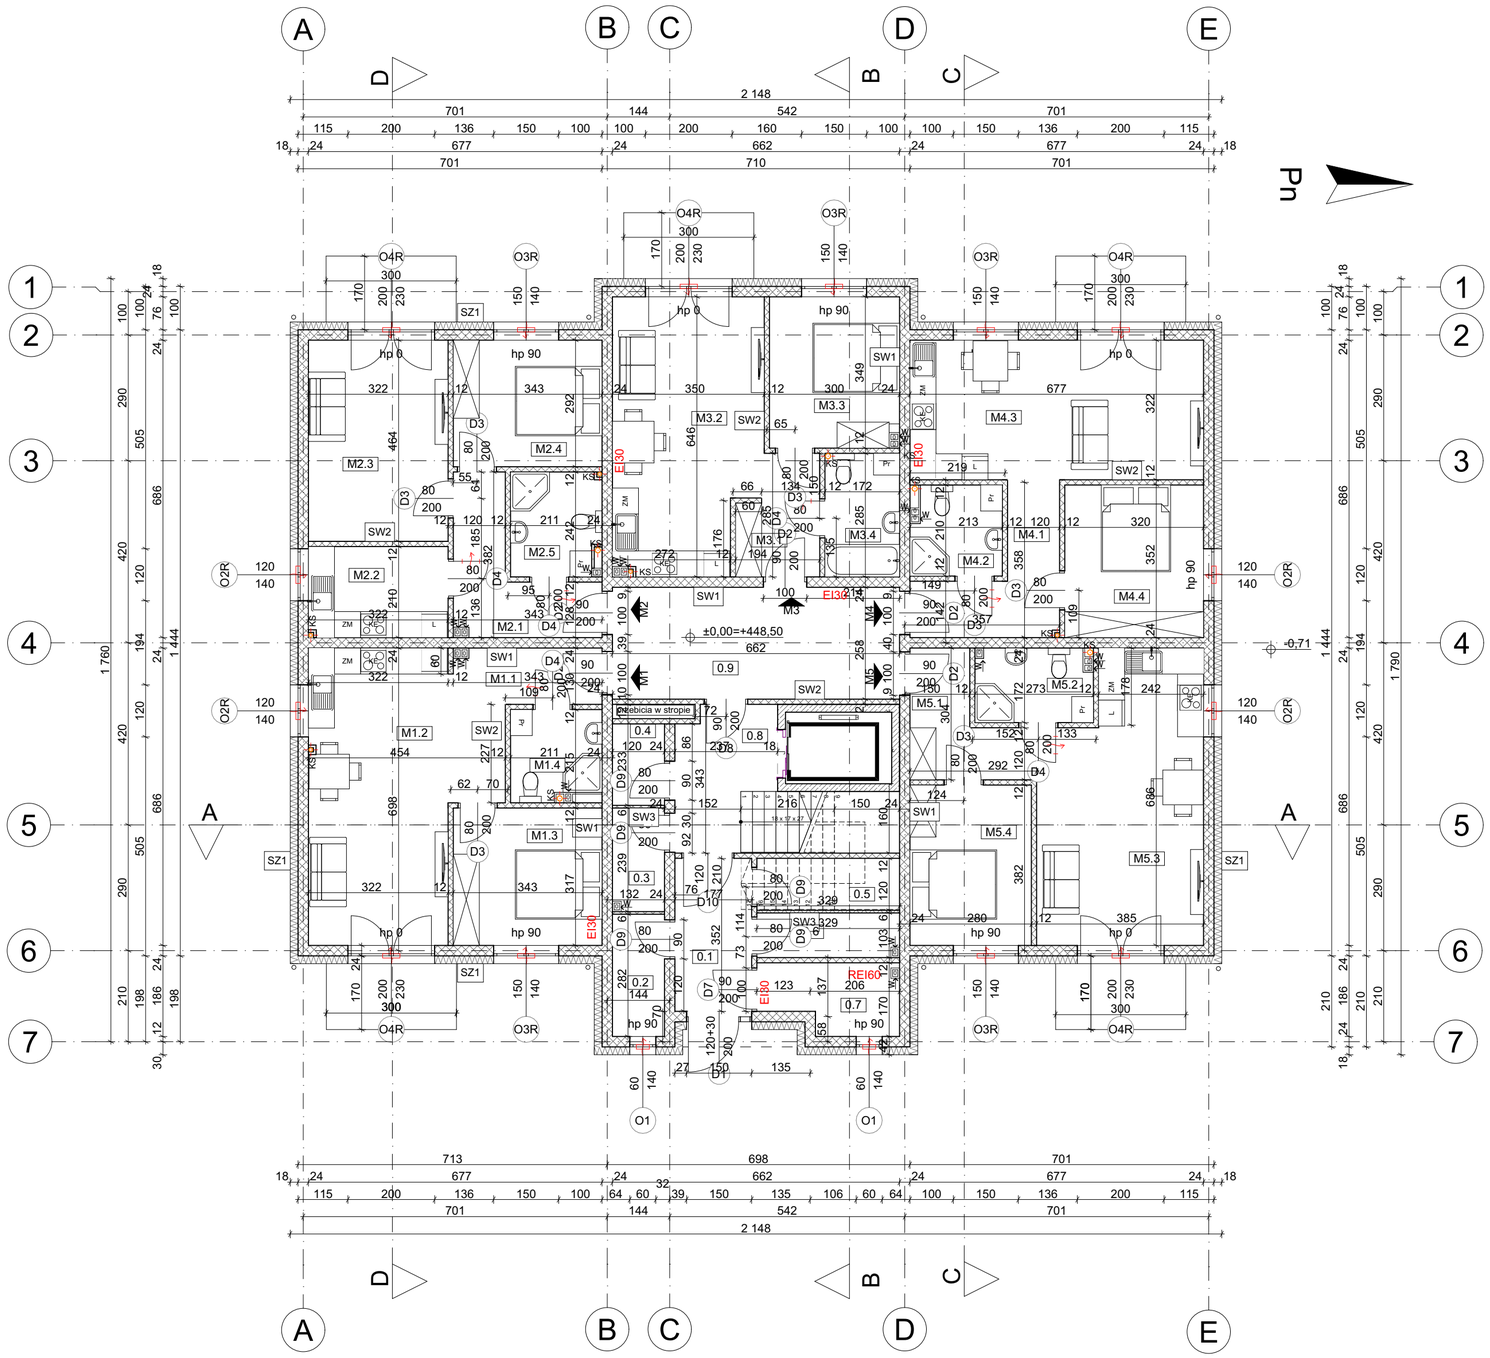

Powierzchnia mieszkań parter

	Nr	Nazwa pomieszczenia	Powierzchnia podłogi
M1			
	M1.1	Przedpokój	2,93
	M1.2	Salon z kuchnią	26,45
	M1.3	Pokój 1	10,81
	M1.4	Łazienka	4,24
			44,43 m²
M2			
	M2.1	Przedpokój	7,28
	M2.2	Kuchnia	6,68
	M2.3	Salon	14,86
	M2.4	Pokój 1	9,92
	M2.5	Łazienka	4,89
			43,63 m²
M3			
	M3.1	Przedpokój	4,70
	M3.2	Salon z kuchnią	20,94
	M3.3	Pokój 1	10,27
	M3.4	Łazienka	4,82
			40,73 m²
M4			
	M4.1	Przedpokój	7,19
	M4.2	Łazienka	4,22
	M4.3	Salon z kuchnią	21,71
	M4.4	Pokój 1	11,20
			44,32 m²
M5			
	M5.1	Przedpokój	5,99
	M5.2	Łazienka	4,47
	M5.3	Salon z kuchnią	23,68
	M5.4	Pokój 1	10,30
			44,44 m²
Ogólne			
	0.1	Wiatrołap	6,16
	0.2	Komórka 1	3,36
	0.3	Komórka 2	2,73
	0.4	Komórka 3	2,19
	0.5	Komórka 4	3,85
	0.6	Komórka 5	3,17
	0.7	Pom. techniczne	4,25
	0.8	Komunikacja 1	6,66
	0.9	Komunikacja 2	16,99
			49,36 m²
			266,91 m²

SW1		
	Tynk gipsowy cienkowarstwowy	0,50
	Bloczki silikatowe SILKA 24	24,00
	_Tynk gipsowy cienkowarstwowy	0,50
SW2		
	Tynk gipsowy cienkowarstwowy	0,50
	Bloczki silikatowe SILKA 12	12,00
	_Tynk gipsowy cienkowarstwowy	0,50
SW3		
	Tynk gipsowy cienkowarstwowy	0,50
	Bloczki silikatowe SILKA 6	6,00
	_Tynk gipsowy cienkowarstwowy	0,50
SZ1		
	Tynk silikonowy/ płyty elewacyjne drewniane lub kamienne	1,50
	Płyty styropianowe EPS 031	18,00
	Bloczki silikatowe SILKA 24	24,00
	Tynk gipsowy cienkowarstwowy	0,50

nazwa obiektu budowlanego:	BUDYNEK MIESZKALNY WIELORODZINNY Z INFRASTRUKTURĄ TECHNICZNĄ		
adres inwestycji:	Międzylesie dz. nr. 29/9, 438 obręb: 0001 Międzylesie, jednostka ewidencyjna: 020810_4 Międzylesie - miasto		
projektant:	mgr inż arch. Aleksandra Kulbas-Leśniak uprawnienia do projektowania bez ograniczeń w specjalności architektonicznej nr 12/08/DOIA		
sprawdzający:	mgr inż arch. Ewa Kapela Sychowicz uprawnienia do projektowania bez ograniczeń w specjalności architektonicznej nr 48/DSOKK/2011		
branża: archiektoniczna	stadium: projekt techniczny	skala: 1:100	
temat rysunku:	Rzut parteru		
data: 01.02.2024		nr rysunku: A. 03	