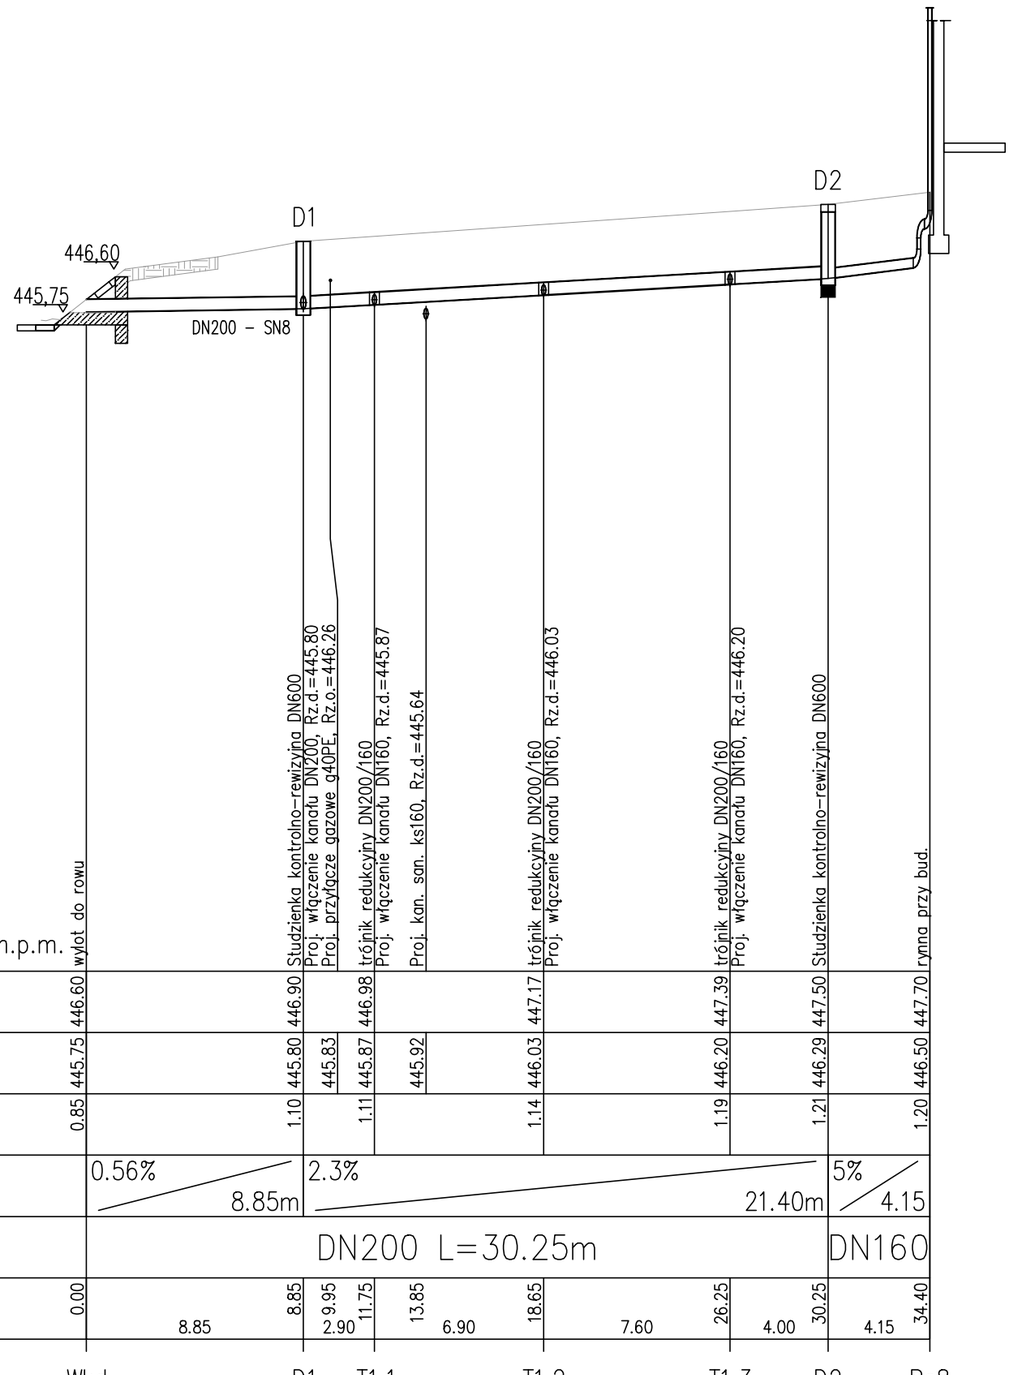

1. Rzędne terenu przyjąć zgodnie z projektem branży drogowej.
2. Wszystkie rzędne podano jako orientacyjne.
3. Wszelkie wymiary potwierdzić na budowie.
4. Każde wyjście przewodu kanalizacji ze studni bet. wykonać w tulei ochronnej z uszczelnieniem pierścieniami gumowymi.
5. Uzbrojenie zewnętrzne dostosować do klasy obciążenia drogi.
6. Należy wykonać regulację istniejącego uzbrojenia, w tym istniejących studni z dostosowaniem do rzędnych projektowanej nawierzchni.
7. W związku z dużym zagęszczeniem uzbrojenia zewnętrznego oraz brakiem rzędnych posadowienia uzbrojenia, budowę uzbrojenia w ramach przedmiotowego zadania należy wykonywać z zachowaniem szczególnej osrożności w miejscu zbliżenia z istniejącym uzbrojeniem podziemnym.
8. Rzędne istniejącego uzbrojenia podziemnego przyjęto orientacyjnie poprzez interpolację lub przyjęto standardowe przykrycie dla danego rodzaju uzbrojenia podziemnego. Sprawdzić na budowie.
9. Budowę rozpocząć od punktu wpięcia.
10. Wszelkie wymiary potwierdzić na budowie.

POZIOM PORÓWNAWCZY 435.00 m n.p.m.

xxx xxx xxx	wylot do rowu	Studzienka kontrolno-rewizyjna DN600 Proj. włączenie kanału DN200, Rz.d.=445.80 Proj. przyłącze gazowe g40PE, Rz.o.=446.26	trójnik redukcyjny DN200/160 Proj. włączenie kanału DN160, Rz.d.=445.87 Proj. kan. san. ks160, Rz.d.=445.64	trójnik redukcyjny DN200/160 Proj. włączenie kanału DN160, Rz.d.=446.03	trójnik redukcyjny DN200/160 Proj. włączenie kanału DN160, Rz.d.=446.20	Studzienka kontrolno-rewizyjna DN600	rynna przy bud.
RZĘDNA TERENU ISTN.	446.60	446.90	446.98	447.17	447.39	447.50	447.70
RZĘDNA DNA KANAŁU	445.75	445.80	445.83 / 445.87	445.92 / 446.03	446.20	446.29	446.50
ZAGŁĘBIENIE DNA KANAŁU	0.85	1.10	1.11	1.14	1.19	1.21	1.20
SPADKI, DŁUGOŚCI		0.56% 8.85m	2.3% 21.40m			5% 4.15	
ŚREDNICA, MATERIAŁ		DN200 L=30.25m				DN160	
ODLEGŁOŚCI	0.00	8.85 / 8.85	9.95 / 11.75	13.85 / 18.65	26.25	30.25	34.40
		8.85	2.90	6.90	7.60	4.00	4.15
		Wkd	D1	T1.1	T1.2	T1.3	D2 Rs8

Generator rysunkowy 7.33c (www.epi-graf.com.pl)

obiekt:	BUDYNEK MIESZKALNY WIELORODZINNY Z INFRASTRUKTURĄ TECHNICZNĄ	
adres inwestycji:	Międzylesie dz. nr. 29/9, 438 obręb: 0001 Międzylesie, jednostka ewidencyjna: 020810_4 Międzylesie - miasto	
projektant:	mgr inż. Marta Cieślicka - Siwek uprawnienia budowlane do projektowania bez ograniczeń w specjalności instalacyjnej nr ewid. 334/DOŚ/11	
sprawdzający:	mgr inż. Krystyna Cieślicka uprawnienia budowlane do projektowania bez ograniczeń w specjalności instalacyjnej nr ewid. 92/98/Lw	
branża: sanitarna	stadium: projekt techniczny	skala: 1:100/250
temat rysunku:	Profil podłużny zewnętrznej instalacji kanalizacji deszczowej cz. 1 z 4	
data: 01.02.2024		nr rysunku: SZ 4.1