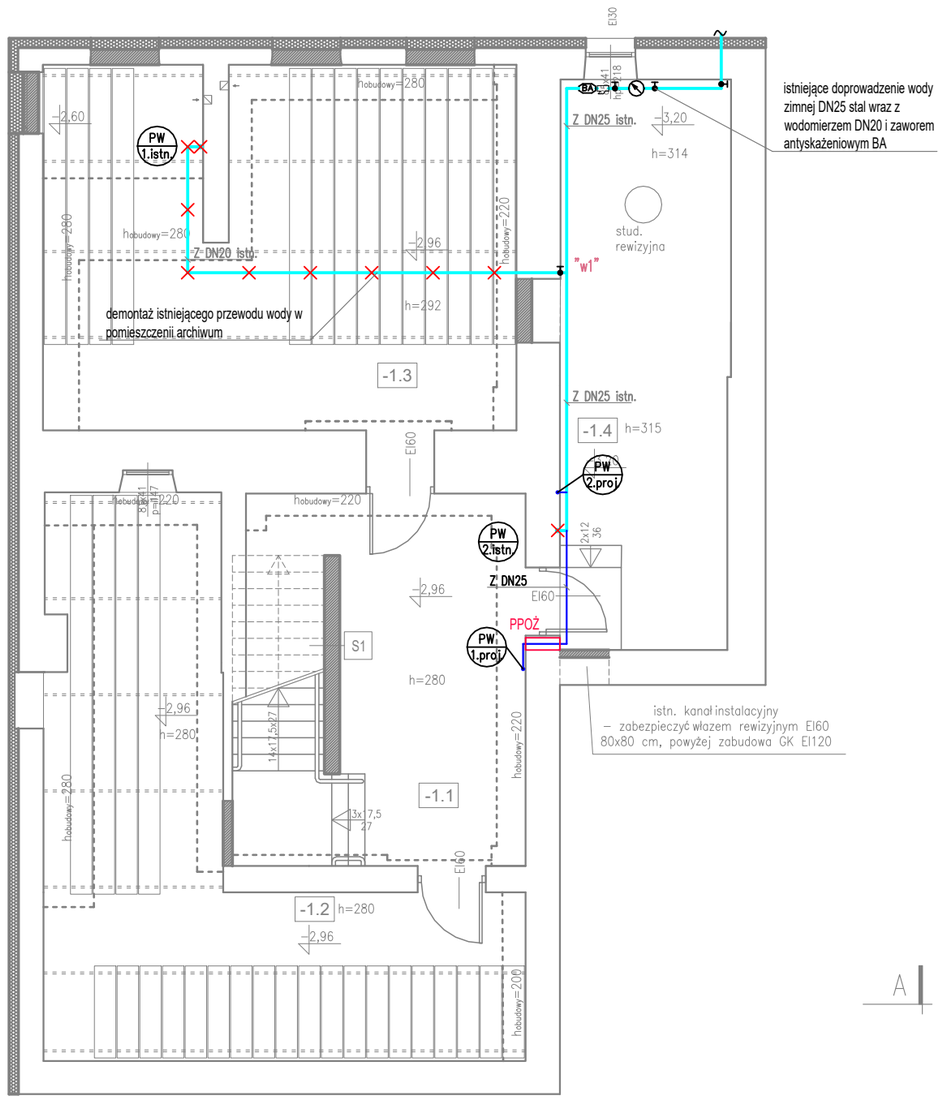

A

B

A

istniejące doprowadzenie wody zimnej DN25 stal wraz z wodomierzem DN20 i zaworem antyskażeniowym BA

LEGENDA:

- rurociąg wody zimnej
- rurociąg wody ciepłej
- PW 1 — pion wody zimnej
- średnice rurociągów:
  - DN 25 - stalowych
  - DN 16x2,7 - tworzywowych
- zestaw wodomierzowy wraz z zaworami odcinającymi
- BA — zawór antyskażeniowy BA
- zawór odcinający
- zawór ze złaczką do węża
- PPOŻ — przejście ppoż
- "w1" — punkt charakterystyczny
- elektryczny pojemnościowy podgrzewacz do wody

ZESTAWIENIE POMIESZCZEŃ

nr pom.	nazwa pom.	posadzka	powierzchnia użytkowa [m²]
-1.1	korytarz	gres	25,59
-1.2	archiwum wydziału rodzinnego	gres	40,43
-1.3	archiwum wydziału rodzinnego	gres	44,79
-1.4	wymiennikownia	gres	25,63
	RAZEM:		136,44

UWAGI:

1. WYKONAWCA ZOBOWIĄZANY JEST DOKŁADNIE ZAPOZNAĆ SIĘ Z PROJEKTEM I WARUNKAMI ISTNIEJĄCYMI NA PLACU BUDOWY A TAKŻE SPRAWDZIĆ WYMIARY NA BUDOWIE I MOŻLIWOŚĆ MONTAŻU PRZEWODÓW I URZĄDZEŃI, ORAZ PRZEKAZAĆ INFORMACJE O ROZBIEŻNOŚCIACH JEDNOSTCE PROJEKTOWEJ.
2. WSZYSTKIE ROBOTY MAJĄ BYĆ WYKONANE ZGODNIE Z WYMAGANIAMI OKREŚLONYMI PRZEZ PRAWO BUDOWLANE I WSZELKIE UWARUNKOWANIA PRAWNE I TECHNICZNE DOTYCZĄCE SZTUKI BUDOWLANEJ.
3. RYSUNKI NALEŻY ROZPATRYWAĆ ŁĄCZNIE Z CZĘŚCIĄ OPISOWĄ DOKUMENTACJI ARCHITEKTONICZNEJ ORAZ Z OPRACOWANIAMI BRANŻOWYMI.
4. WSZELKIE ZASTOSOWANE ROZWIĄZANIA I MATERIAŁY WINNY MIEĆ WYMAGANE CERTYFIKATY I APROBATY DOPUSZCZAJĄCE DO STOSOWANIA W BUDOWNICTWIE, W TYM ITB I STRAŻY POŻARNEJ.
5. W SUFITACH PODWIESZANYCH NIEROZBIERALNYCH LUB LOKALNYCH ZABUDOWACH G-K NALEŻY PRZEWIDZIEĆ OTWORY REWIZYJNE DO ARMATURY INSTALACYJNEJ.
6. PRZEPUSTY INSTALACYJNE W ELEMENTACH ODDZIELENIA PRZECIWPOŻAROWEGO POWINNY MIEĆ KLASĘ ODPORNOŚCI OGNIOWEJ (EI) WYMAGANĄ DLA TYCH ELEMENTÓW. PRZEPUSTY INSTALACYJNE O ŚREDNICY POWYŻEJ 4 CM W ŚCIANACH I STROPACH DLA KTÓRYCH WYMAGANA KLASA ODPORNIOŚCI OGNIOWEJ CO NAJMNIEJ EI60 LUB R E I 60 POWINNY MIEĆ KLASĘ ODPORNOŚCI OGNIOWEJ (EI)TYCH ELEMENTÓW.

TEMAT	Przebudowa budynku Sądu Rejonowego z zagospodarowaniem terenu na działce nr 1155/1 obr. 0001 Lipsko, przy ul. Partyzantów 7 w Lipsku
NAZWA ZADANIA	Wykonanie dokumentacji projektowo-kosztorysowej remontu budynku Sądu Rejonowego w Lipsku przy ul. Partyzantów 7
ADRES INWESTYCJI	działka nr 1155/1 obr. 0001 Lipsko ul. Partyzantów 7
INWESTOR	Sąd Okręgowy w Radomiu ul. Piłsudskiego 10 26-600 Radom
JEDNOSTKA PROJEKTOWA	INSTAL-TECH Marcin Marzec NIP: 864-182-66-20 ul. Nowohucka 92a, 30-728 Kraków www.marzec-budownictwo.pl
FAZA	PROJEKT TECHNICZNY
BRANŻA	SANITARNA
PROJEKTANT	mgr inż. Joanna Stolarska upr. bud. w spec. instalacje sanitarne do proj. bez ograniczeń nr MAP/0248/PWOS/12
SPRAWDZAJĄCY	mgr inż. Anna Marcińska upr. bud. w spec. instalacje sanitarne do proj. bez ograniczeń nr MAP/0297/PBS/19
TYTUŁ RYSUNKU	INSTALACJE WOD.-KAN. INSTALACJE WODY -RZUT PIWNICY
SKALA: 1:100	NR RYSUNKU: PT.S.WO-1 — DATA: 09.12.2022r