LEGENDA:

- rurociąg wody zimnej
- rurociąg wody ciepłej
- PW 1 — pion wody zimnej
- średnice rurociągów:
  - DN 25 - stalowych
  - DN 16x2,7 - tworzywowych
- zestaw wodomierzowy wraz z zaworami odcinającymi
- zawór antyskażeniowy BA
- zawór odcinający
- zawór ze złączką do węża
- PPOŻ — przejście ppoż
- "w1" — punkt charakterystyczny
- elektryczny pojemnościowy podgrzewacz do wody

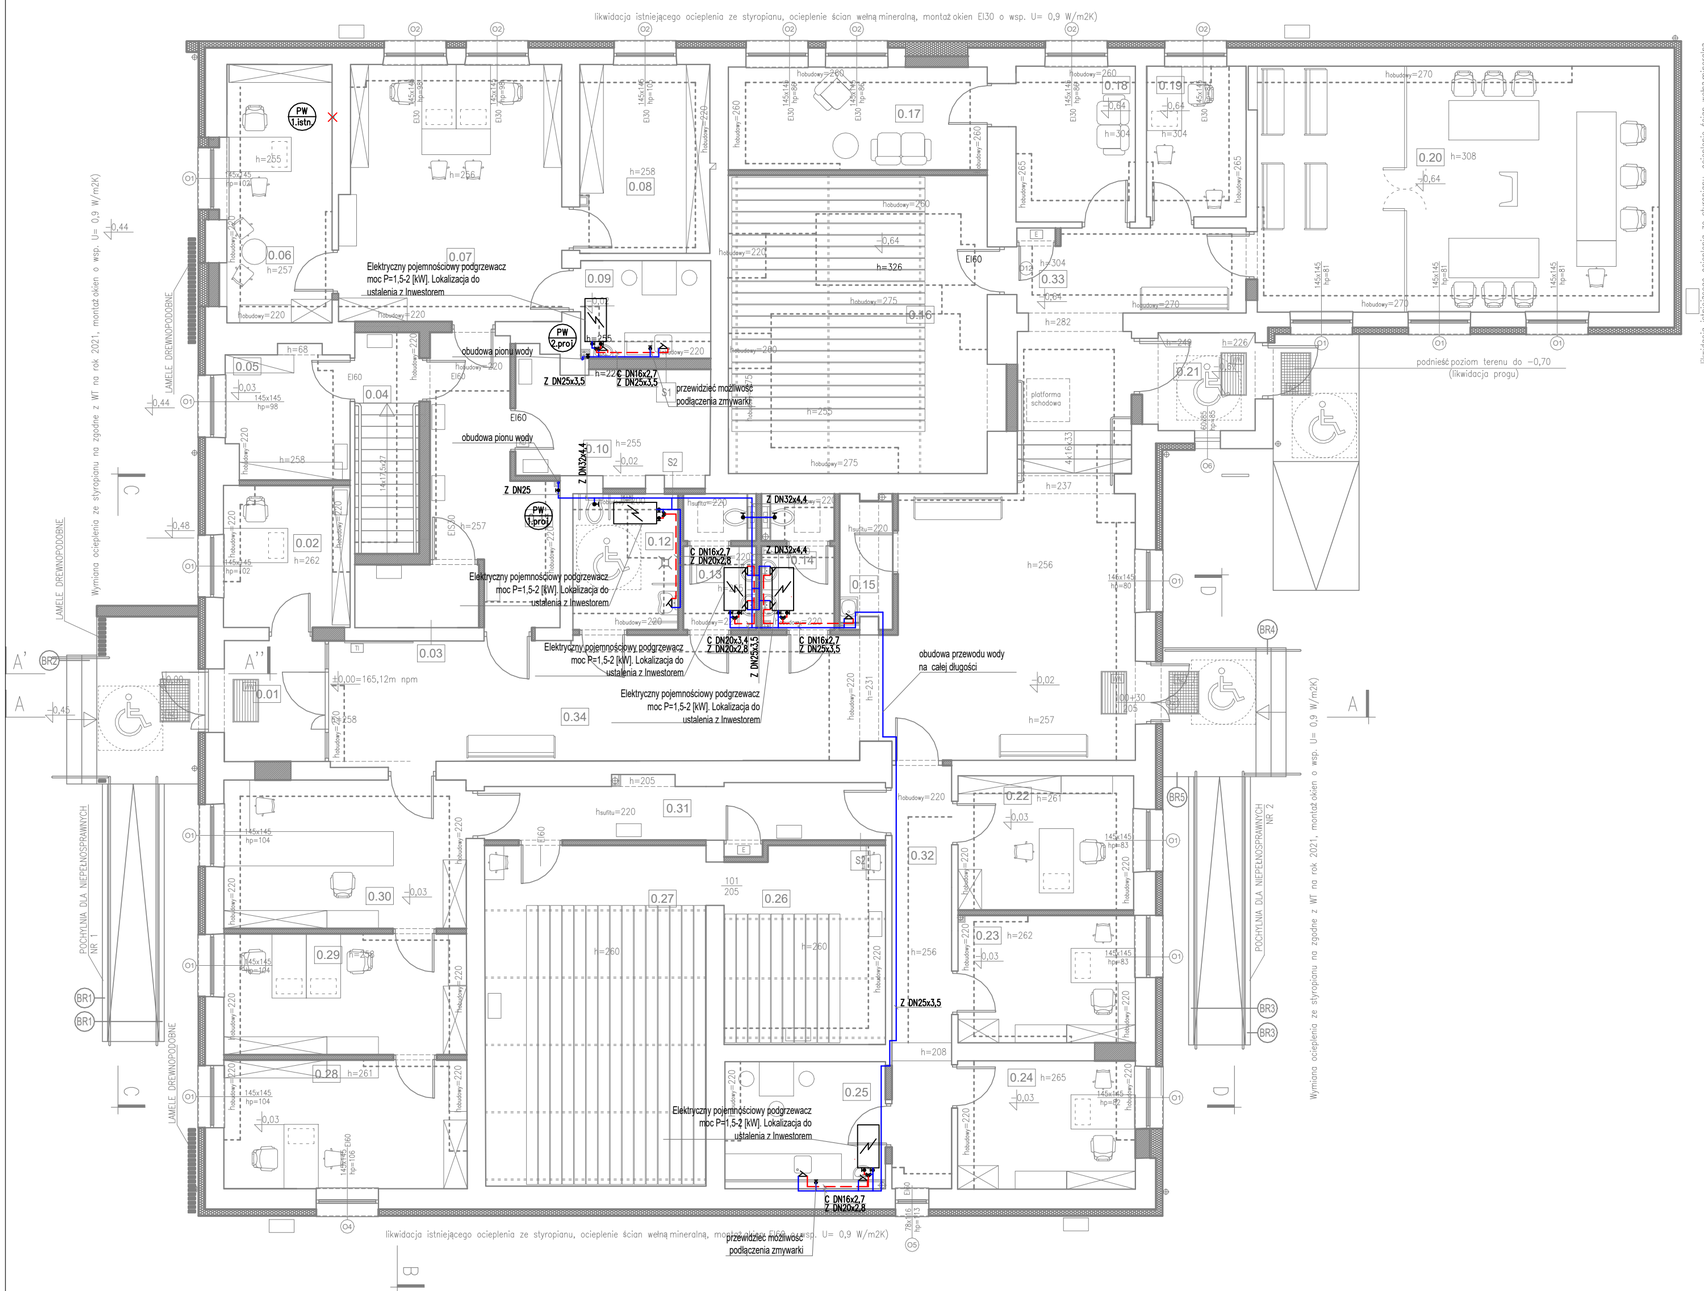

ZESTAWIENIE POMIESZCZEŃ

nr pom.	nazwa pom.	posadzka	powierzchnia użytkowa [m²]
0.01	Wiatrołap	gres	6,62
0.02	Pokój ochrony	gres	9,76
0.03	Rozdzielnia elektryczna	gres	4,25
0.04	Klatka schodowa	gres	7,74
0.05	Pokój gospodarczy	gres	8,22
0.06	Pokój przewodniczącego wydziały	wykładzina dywanowa	14,75
0.07	Pokój kierownika sekretariatu	wykładzina dywanowa	30,29
0.08	Pomieszczenie do przechowywania spraw bieżących	wykładzina dywanowa	13,33
0.09	Pokój socjalny	gres	6,91
0.10	Serwerownia	gres	11,65
0.11	Korytarz	gres	14,80
0.12	WC dla osób niepełnosprawnych	gres	7,77
0.13	WC kobiet	gres	4,95
0.14	WC mężczyzn	gres	4,95
0.15	Pomieszczenie porządkowe	gres	3,72
0.16	Archiwum Wydziału Ksiąg Wieczystych	gres	41,91
0.17	Przyjazny Pokój Przesłuchań	wykładzina dywanowa	14,47
0.18	Poczekalnia przy przyjaznym pokoju przesłuchań	wykładzina dywanowa	10,16
0.19	Pokój techniczny	wykładzina dywanowa	8,14
0.20	Sala rozpraw	gres	53,63
0.21	Wiatrołap	gres	5,12
0.22	Pokoj Przewodniczącego Wydziału	wykładzina dywanowa	12,80
0.23	Pokój Asystenta Sędziego	wykładzina dywanowa	12,27
0.24	Pokój Asystenta Sędziego	wykładzina dywanowa	12,35
0.25	Pokój socjalny	gres	10,98
0.26	Archiwum Ksiąg Wieczystych	gres	17,45
0.27	Archiwum Ksiąg Wieczystych	gres	40,96
0.28	Pokój Kierownika Sekretariatu	wykładzina dywanowa	16,98
0.29	Sekretariat Wydziału	wykładzina dywanowa	15,93
0.30	Biuro Podawcze Wydziału Ksiąg Wieczystych / czytelnia	wykładzina dywanowa	19,51
0.31	Korytarz	gres	12,02
0.32	Korytarz	gres	13,71
0.33	Korytarz	gres	20,35
0.34	Korytarz	gres	72,52
	RAZEM:		560,97

UWAGI:

1. WYKONAWCA ZOBOWIĄZANY JEST DOKŁADNIE ZAPOZNAĆ SIĘ Z PROJEKTEM I WARUNKAMI ISTNIEJĄCYMI NA PLACU BUDOWY A TAKŻE SPRAWDZIĆ WYMIARY NA BUDOWIE I MOŻLIWOŚĆ MONTAŻU PRZEWODÓW I URZĄDZEŃI, ORAZ PRZEKAZAĆ INFORMACJE O ROZBIEŻNOŚCIACH JEDNOSTCE PROJEKTOWEJ.
2. WSZYSTKIE ROBOTY MAJĄ BYĆ WYKONANE ZGODNIE Z WYMAGANIAMI OKREŚLONYMI PRZEZ PRAWO BUDOWLANE I WSZELKIE UWARUNKOWANIA PRAWNE I TECHNICZNE DOTYCZĄCE SZTUKI BUDOWLANEJ.
3. RYSUNKI NALEŻY ROZPATRYWAĆ ŁĄCZNIE Z CZĘŚCIĄ OPISOWĄ DOKUMENTACJI ARCHITEKTONICZNEJ ORAZ Z OPRACOWANIAMI BRANŻOWYMI.
4. WSZELKIE ZASTOSOWANE ROZWIĄZANIA I MATERIAŁY WINNY MIEĆ WYMAGANE CERTYFIKATY I APROBATY DOPUSZCZAJĄCE DO STOSOWANIA W BUDOWNICTWIE, W TYM ITB I STRAŻY POŻARNEJ.
5. W SUFITACH PODWIESZANYCH NIEROZBIERALNYCH LUB LOKALNYCH ZABUDOWACH G-K NALEŻY PRZEWIDZIEĆ OTWORY REWIZYJNE DO ARMATURY INSTALACYJNEJ.
6. PRZEPUSTY INSTALACYJNE W ELEMENTACH ODDZIELENIA PRZECIWPOŻAROWEGO POWINNY MIEĆ KLASĘ ODPORNOŚCI OGNIOWEJ (EI) WYMAGANĄ DLA TYCH ELEMENTÓW. PRZEPUSTY INSTALACYJNE O ŚREDNICY POWYŻEJ 4 CM W ŚCIANACH I STROPACH DLA KTÓRYCH WYMAGANA KLASA ODPORNIOŚCI OGNIOWEJ CO NAJMNIEJ EI60 LUB R E I 60 POWINNY MIEĆ KLASĘ ODPORNOŚCI OGNIOWEJ (EI)TYCH ELEMENTÓW.

TEMAT	Przebudowa budynku Sądu Rejonowego z zagospodarowaniem terenu na działce nr 1155/1 obr. 0001 Lipsko, przy ul. Partyzantów 7 w Lipsku
NAZWA ZADANIA	Wykonanie dokumentacji projektowo-kosztorysowej remontu budynku Sądu Rejonowego w Lipsku przy ul. Partyzantów 7
ADRES INWESTYCJI	działka nr 1155/1 obr. 0001 Lipsko ul. Partyzantów 7
INWESTOR	Sąd Okręgowy w Radomiu ul. Piłsudskiego 10 26-600 Radom
JEDNOSTKA PROJEKTOWA	INSTAL-TECH Marcin Marzec NIP: 864-182-66-20 ul. Nowohucka 92a, 30-728 Kraków www.marzec-budownictwo.pl
FAZA	PROJEKT TECHNICZNY
BRANŻA	SANITARNA
PROJEKTANT	mgr inż. Joanna Stolarska upr. bud. w spec. instalacje sanitarne do proj. bez ograniczeń nr MAP/0248/PWOS/12
SPRAWDZAJĄCY	mgr inż. Anna Marcińska upr. bud. w spec. instalacje sanitarne do proj. bez ograniczeń nr MAP/0297/PBS/19
TYTUŁ RYSUNKU	INSTALACJE WOD.-KAN. INSTALACJE WODY -RZUT PARTERU
SKALA: 1:100	NR RYSUNKU: PT.S.WO-2 — DATA: 09.12.2022r