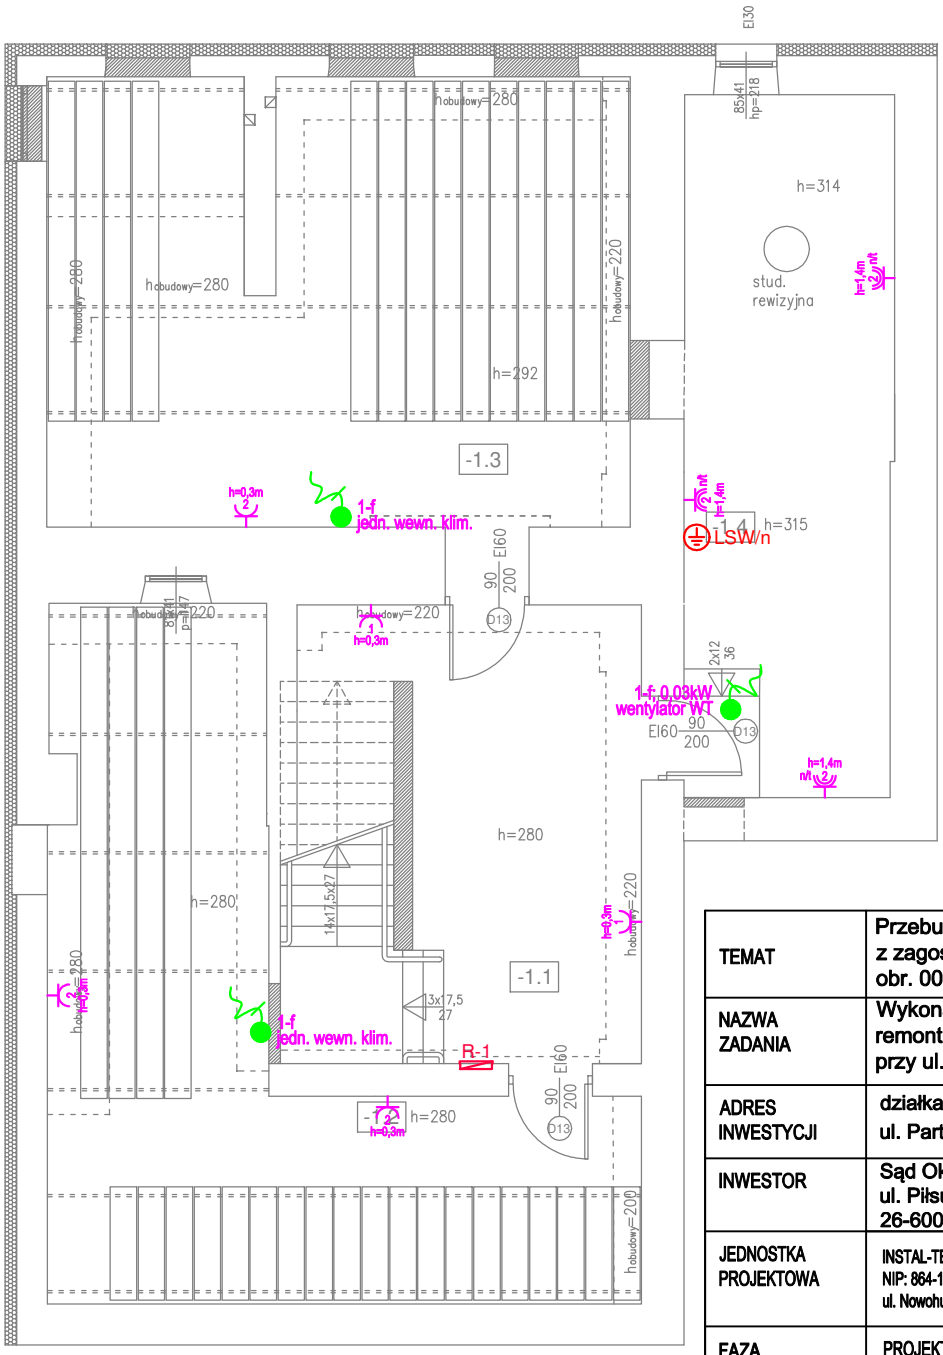

ZESTAWIENIE POMIESZCZEŃ			
nr pom.	nazwa pom.	posadzka	powierzchnia użytkowa [m²]
-1.1	korytarz	gres	25,59
-1.2	archiwum wydziału rodzinnego	gres	40,43
-1.3	archiwum wydziału rodzinnego	gres	44,79
-1.4	wymiennikownia	gres	25,63
	RAZEM:		136,44

TEMAT	Przebudowa budynku Sądu Rejonowego z zagospodarowaniem terenu na działce nr 1155/1 obr. 0001 Lipsko, przy ul. Partyzantów 7 w Lipsku
NAZWA ZADANIA	Wykonanie dokumentacji projektowo-kosztorysowej remontu budynku Sądu Rejonowego w Lipsku przy ul. Partyzantów 7
ADRES INWESTYCJI	działka nr 1155/1 obr. 0001 Lipsko ul. Partyzantów 7
INWESTOR	Sąd Okręgowy w Radomiu ul. Piłsudskiego 10 26-600 Radom
JEDNOSTKA PROJEKTOWA	INSTAL-TECH Marcin Marzec NIP: 864-182-66-20 ul. Nowohucka 92a, 30-728 Kraków www.marzec-budownictwo.pl MARZEC BUDOWNICTWO
FAZA	PROJEKT TECHNICZNY
BRANŻA	ELEKTRYCZNA
PROJEKTANT SPRAWDZAJĄCY	mgr inż. Jarosław Korczyński upr. bud. w specjalności instalacyjnej w zakresie sieci, instalacji i urządzeń elektrycznych i elektroenergetycznych nr LUB/0271/PWBE/16 mgr inż. Michał Kolasiński upr. bud. w specjalności instalacyjnej w zakresie sieci, instalacji i urządzeń elektrycznych i elektroenergetycznych nr LUB/0241/PWOE/12
TYTUŁ RYSUNKU	RZUT PIWNICY - INSTALACJA ZASILANIA URZĄDZEŃ I GNIAZD
SKALA: 1:100	NR RYSUNKU: E-03 — DATA: 09.12.2022 r.