


WE1 – Stan otwarcia klapy KPP.-1-1.2/1/Z1  
WE2 – Stan zamknięcia klapy KPP.-1-1.2/1/  
WE3 – Stan otwarcia klapy KPP.-1-1.3/1/Z1  
WE4 – Stan zamknięcia klapy KPP.-1-1.3/1/  
WE5 – Stan otwarcia klapy KPP.-1-1.3/2/Z1  
WE6 – Stan zamknięcia klapy KPP.-1-1.3/2/  
WE7 – Stan otwarcia klapy KPP.-1-1.4/2/Z1  
WE8 – Stan zamknięcia klapy KPP.-1-1.4/2/  
WY1 – Rezerwa

WY1 – Zamknięcie klapy KPP. -1-1.4/1/Z1  
WY2 – Zamknięcie klapy KPP. -1-1.3/1/Z1  
WY3 – Zamknięcie klapy KPP. -1-1.3/2/Z1  
WY4 – Zamknięcie klapy KPP. -1-1.4/1/Z1  
WY5 – Zamknięcie klapy KPP. -1-1.4/2/Z1  
WY6 – Zamknięcie klapy KPP. -1-1.1/1/Z1  
WY7 – Zamknięcie klapy KPP. -1-1.2/1/Z1  
WY8 – Zamknięcie klapy KPP. -1-1.1/3/Z1

WE1 – Stan otwarcia klapy KPP.–1-1.1/1/Z1  
WE2 – Stan zamknięcia klapy KPP.–1-1.1/1/Z1  
WE3 – Stan otwarcia klapy KPP.–1-1.1/2/Z1  
WE4 – Stan zamknięcia klapy KPP.–1-1.1/2/Z1  
WE5 – Stan otwarcia klapy KPP.–1-1.1/3/Z1  
WE6 – Stan zamknięcia klapy KPP.–1-1.1/3/Z1  
WE7 – Stan otwarcia klapy KPP.–1-1.4/1/Z1  
WE8 – Stan zamknięcia klapy KPP.–1-1.4/1/Z1  
WY1 – Rezerwa

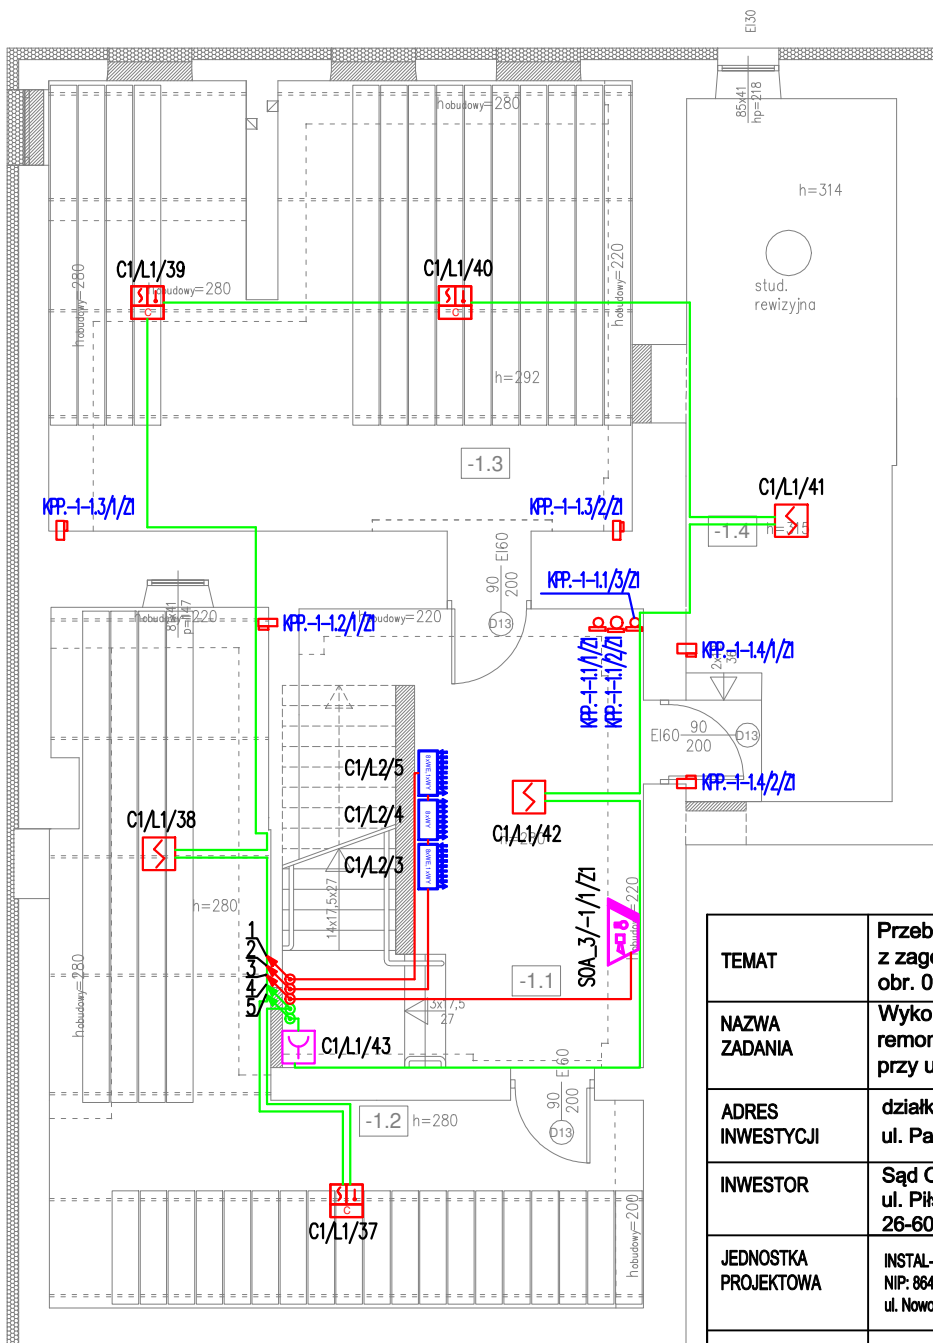

ZESTAWIENIE POMIESZCZEŃ			
nr pom.	nazwa pom.	posadzka	powierzchnia użytkowa [m²]
-1.1	korytarz	gres	25,55
-1.2	archiwum wydziału rodzinnego	gres	40,43
-1.3	archiwum wydziału rodzinnego	gres	44,75
-1.4	wymiennikownia	gres	25,63
	RA7FM:		136,44

- 1 – Na poziom parteru do elementu C1/L2/6
- 2 – Na poziom parteru do elementu C1/L2/2,
- 3 – Linia zasilania sygnalizatorów optyczno-akustycznych I i II strefy,
- 4 – Na poziom parteru do elementu C1/L1/36,
- 5 – Na poziom parteru do elementu C1/L1/44,

TEMAT	Przebudowa budynku Sądu Rejonowego z zagospodarowaniem terenu na działce nr 1155/1 obr. 0001 Lipsko, przy ul. Partyzantów 7 w Lipsku		
NAZWA ZADANIA	Wykonanie dokumentacji projektowo-kosztorysowej remontu budynku Sądu Rejonowego w Lipsku przy ul. Partyzantów 7		
ADRES INWESTYCJI	działka nr 1155/1 obr. 0001 Lipsko ul. Partyzantów 7		
INWESTOR	Sąd Okręgowy w Radomiu ul. Piłsudskiego 10 26-600 Radom		
JEDNOSTKA PROJEKTOWA	<div> <div> INSTAL-TECH Marcin Marzec NIP: 864-182-66-20 ul. Nowohucka 92a, 30-728 Kraków </div> <div> <a href="http://www.marzec-budownictwo.pl">www.marzec-budownictwo.pl</a>   <div>MARZEC BUDOWNICTWO</div> </div> </div>		
FAZA	PROJEKT TECHNICZNY		
BRANŻA	TELETECHNICZNA		
PROJEKTANT	mgr inż. Jarosław Korczyński		
SPRAWDZAJĄCY	mgr inż. Michał Kolański		
	upr. bud. w specjalności instalacyjnej w zakresie sieci, instalacji i urządzeń elektrycznych i elektroenergetycznych nr LUB/0271/PWBE/16 upr. bud. w specjalności instalacyjnej w zakresie sieci, instalacji i urządzeń elektrycznych i elektroenergetycznych nr LUB/0241/PWOWE/12		
TYTUŁ RYSUNKU	RZUT PIWNICY - INSTALACJE SYSTEMU SSP		
SKALA: 1:100	NR RYSUNKU: T-02	DATA: 09.12.2022 r.	