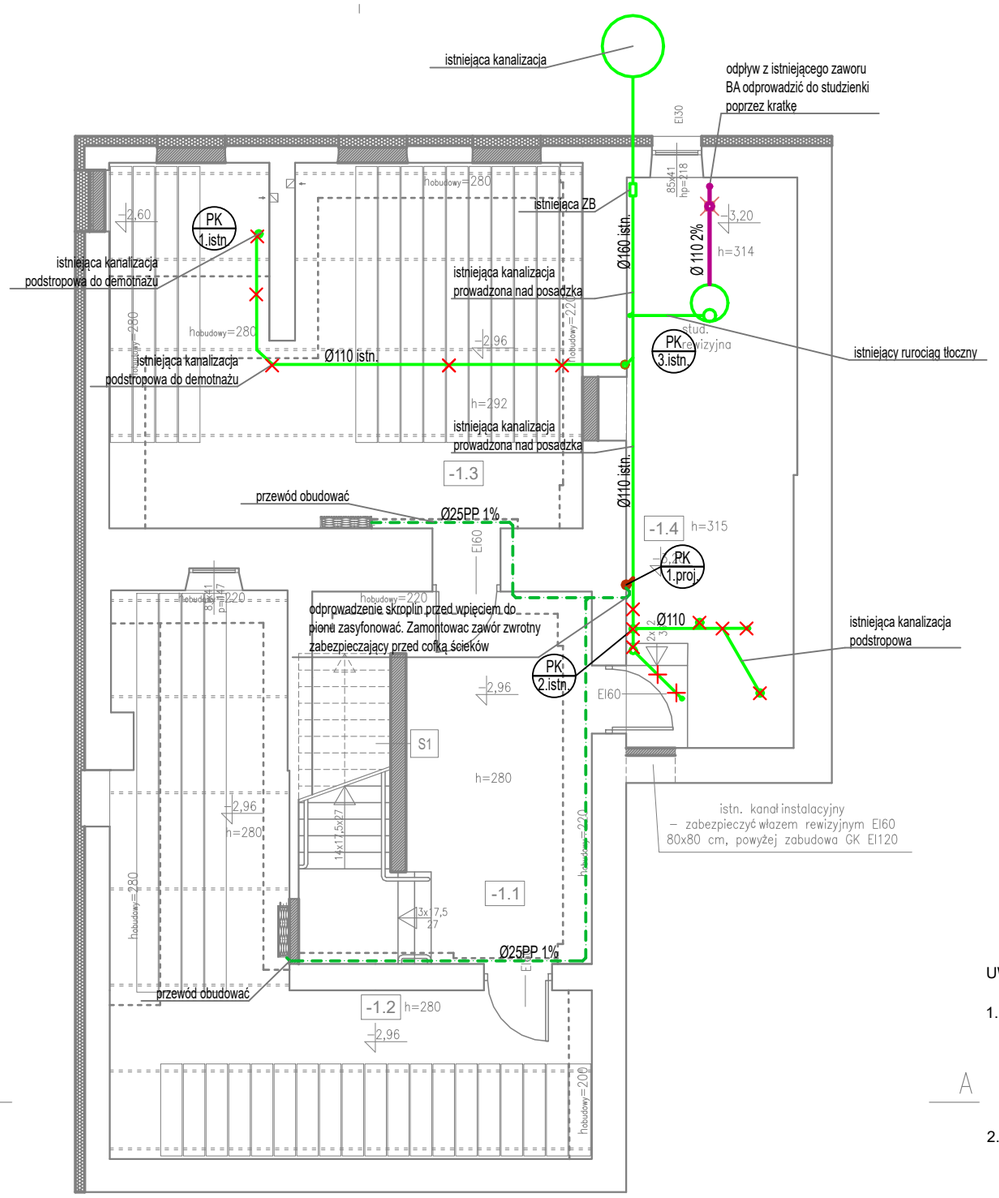

LEGENDA:

- rurociąg kanalizacji sanitarnej podposadzkowej
- rurociąg kanalizacji sanitarnej nadposadzkowej
- rurociąg kanalizacji sanitarnej podstropowej
- odprowadzenie skroplin
- istniejąca kanalizacja
- Ø160 — odwodnienie dachu
- rurociąg tłoczny

- PK 1 — pion kanalizacyjny wyprowadzony ponad dach i zakończony wywiewką
- PK-W 1 — pion kanalizacyjny wentylacyjny podłączony do pionu wyprowadzonego ponad dach
- PK-N 1 — pion kanalizacyjny wyprowadzony ponad dach i zakończony wywiewką
- CZ — czyszczak wraz z rewizja płytową
- KR — kratka kanalizacyjna
- Ø110 — średnice przewodów kanalizacji
- Sk.istn. — istniejąca studzienka na kanalizacji

ZESTAWIENIE POMIESZCZEŃ

nr pom.	nazwa pom.	posadzka	powierzchnia użytkowa [m²]
-1.1	korytarz	gres	25,59
-1.2	archiwum wydziału rodzinnego	gres	40,43
-1.3	archiwum wydziału rodzinnego	gres	44,79
-1.4	wymiennikownia	gres	25,63
	RAZEM:		136,44

UWAGI:

1. WYKONAWCA ZOBOWIĄZANY JEST DOKŁADNIE ZAPOZNAĆ SIĘ Z PROJEKTEM I WARUNKAMI ISTNIEJĄCYMI NA PLACU BUDOWY A TAKŻE SPRAWDZIĆ WYMIARY NA BUDOWIE I MOŻLIWOŚĆ MONTAŻU PRZEWODÓW I URZĄDZEŃI, ORAZ PRZEKAZAĆ INFORMACJE O ROZBIEŻNOŚCIACH JEDNOSTCE PROJEKTOWEJ.
2. WSZYSTKIE ROBOTY MAJĄ BYĆ WYKONANE ZGODNIE Z WYMAGANIAMI OKREŚLONYMI PRZEZ PRAWO BUDOWLANE I WSZELKIE UWARUNKOWANIA PRAWNE I TECHNICZNE DOTYCZĄCE SZTUKI BUDOWLANEJ.
3. RYSUNKI NALEŻY ROZPATRYWAĆ ŁĄCZNIE Z CZĘŚCIĄ OPISOWĄ DOKUMENTACJI ARCHITEKTONICZNEJ ORAZ Z OPRACOWANIAMI BRANŻOWYMI.
4. WSZELKIE ZASTOSOWANE ROZWIĄZANIA I MATERIAŁY WINNY MIEĆ WYMAGANE CERTYFIKATY I APROBATY DOPUSZCZAJĄCE DO STOSOWANIA W BUDOWNICTWIE, W TYM ITB I STRAŻY POŻARNEJ.
5. W SUFITACH PODWIESZANYCH NIEROZBIERALNYCH LUB LOKALNYCH ZABUDOWACH G-K NALEŻY PRZEWIDZIEĆ OTWORY REWIZYJNE DO ARMATURY INSTALACYJNEJ.
6. PRZEPUSTY INSTALACYJNE W ELEMENTACH ODDZIELENIA PRZECIWPOŻAROWEGO POWINNY MIEĆ KLASĘ ODPORNOŚCI OGNIOWEJ (EI) WYMAGANĄ DLA TYCH ELEMENTÓW. PRZEPUSTY INSTALACYJNE O ŚREDNICY POWYŻEJ 4 CM W ŚCIANACH I STROPACH DLA KTÓRYCH WYMAGANA KLASA ODPORNIOŚCI OGNIOWEJ CO NAJMNIEJ EI60 LUB R E I 60 POWINNY MIEĆ KLASĘ ODPORNOŚCI OGNIOWEJ (EI)TYCH ELEMENTÓW.

TEMAT	Przebudowa budynku Sądu Rejonowego z zagospodarowaniem terenu na działce nr 1155/1 obr. 0001 Lipsko, przy ul. Partyzantów 7 w Lipsku
NAZWA ZADANIA	Wykonanie dokumentacji projektowo-kosztorysowej remontu budynku Sądu Rejonowego w Lipsku przy ul. Partyzantów 7
ADRES INWESTYCJI	działka nr 1155/1 obr. 0001 Lipsko ul. Partyzantów 7
INWESTOR	Sąd Okręgowy w Radomiu ul. Piłsudskiego 10 26-600 Radom
JEDNOSTKA PROJEKTOWA	INSTAL-TECH Marcin Marzec NIP: 864-182-66-20 ul. Nowohucka 92a, 30-728 Kraków www.marzec-budownictwo.pl marzec budownictwo
FAZA	PROJEKT WYKONAWCZY
BRANŻA	SANITARNA
PROJEKTANT	mgr inż. Joanna Stolarska upr. bud. w spec. instalacje sanitarne do proj. bez ograniczeń nr MAP/0248/PWOS/12
SPRAWDZAJĄCY	mgr inż. Anna Marcińska upr. bud. w spec. instalacje sanitarne do proj. bez ograniczeń nr MAP/0297/PBS/19
TYTUŁ RYSUNKU	INSTALACJE WOD.-KAN. INSTALACJE KANALIZACJI -RZUT PIWNICY
SKALA: 1:100	NR RYSUNKU: PW.S.WK-1 — DATA: 09.12.2022r