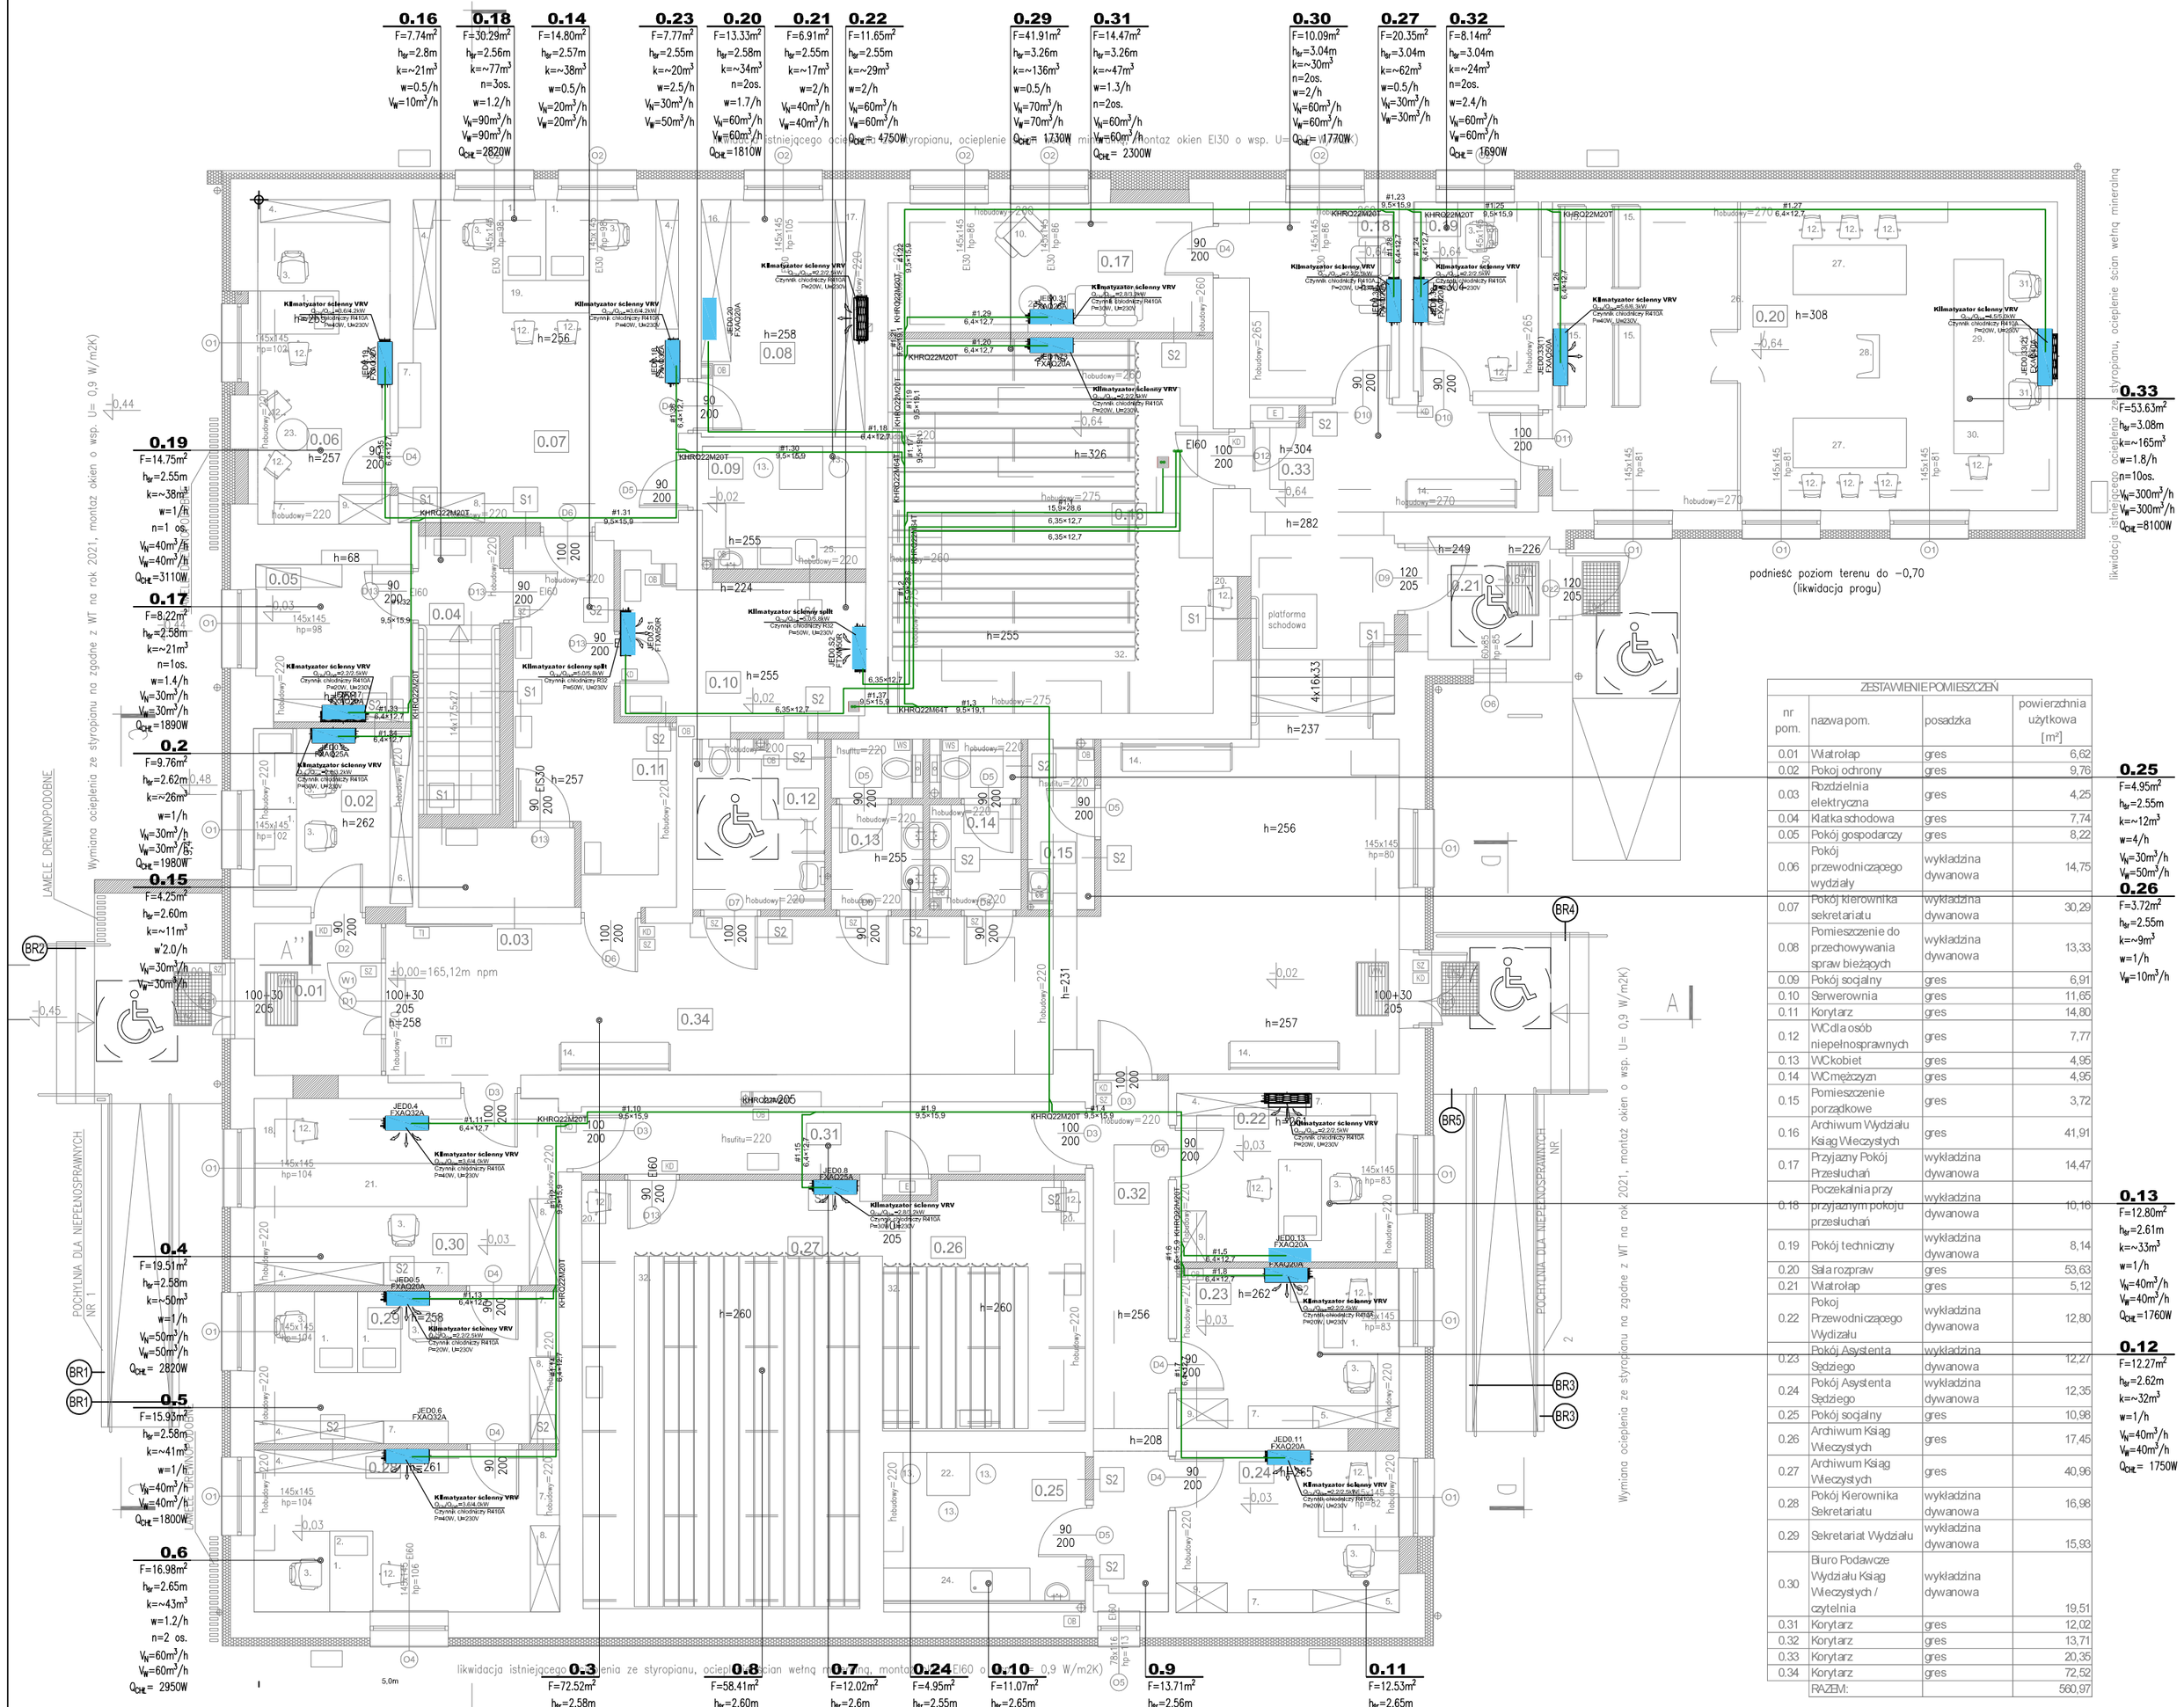

ZESTAWIENIE POMIESZCZEŃ

nr pom.	nazwa pom.	posadzka	powierzchnia użytkowa [m²]
0.01	Wiatrołap	gres	6,62
0.02	Pokój ochrony	gres	9,76
0.03	Rozdzielnia elektryczna	gres	4,25
0.04	Klatka schodowa	gres	7,74
0.05	Pokój gospodarczy	gres	8,22
0.06	Pokój przewodniczącego wydziały	wykładzina dywanowa	14,75
0.07	Pokój kierownika sekretariatu	wykładzina dywanowa	30,29
0.08	Pomieszczenie do przechowywania spraw bieżących	wykładzina dywanowa	13,33
0.09	Pokój socjalny	gres	6,91
0.10	Serwerownia	gres	11,65
0.11	Korytarz	gres	14,80
0.12	WC dla osób niepełnosprawnych	gres	7,77
0.13	WC kobiet	gres	4,95
0.14	WC mężczyzn	gres	4,95
0.15	Pomieszczenie porządkowe	gres	3,72
0.16	Archiwum Wydziału Ksiąg Wieczystych	gres	41,91
0.17	Przyjazny Pokój Przesłuchań	wykładzina dywanowa	14,47
0.18	Poczekalnia przy przyjaznym pokoju przesłuchań	wykładzina dywanowa	10,16
0.19	Pokój techniczny	wykładzina dywanowa	8,14
0.20	Siła rozpraw	gres	53,63
0.21	Wiatrołap	gres	5,12
0.22	Pokój Przewodniczącego Wydziału	wykładzina dywanowa	12,80
0.23	Pokój Asystenta Sędziego	wykładzina dywanowa	12,27
0.24	Pokój Asystenta Sędziego	wykładzina dywanowa	12,35
0.25	Pokój socjalny	gres	10,98
0.26	Archiwum Ksiąg Wieczystych	gres	17,45
0.27	Archiwum Ksiąg Wieczystych	gres	40,96
0.28	Pokój Kierownika Sekretariatu	wykładzina dywanowa	16,98
0.29	Sekretariat Wydziału	wykładzina dywanowa	15,93
0.30	Biuro Podawcze Wydziału Ksiąg Wieczystych / czytelnia	wykładzina dywanowa	19,51
0.31	Korytarz	gres	12,02
0.32	Korytarz	gres	13,71
0.33	Korytarz	gres	20,35
0.34	Korytarz	gres	72,52
	RAZEM:		560,97

UWAGA:
1. Wszelkie wymienione materiały i elementy wnętrz wymienione w niniejszym projekcie są dobrane z odpowiednimi parametrami i wymaganiami. Dopuszcza się zastosowanie materiałów i elementów równoważnych, które mają nie gorsze parametry techniczne wg. kart katalogowych producentów, porównywalną jakość oraz kolor bardzo zbliżony do proponowanych.
2. Dokumentację należy rozpatrywać wspólnie z dokumentacją architektoniczną, konstrukcyjną oraz pozostałymi opracowaniami branż instalacyjnych.
3. Wszystkie prace należy wykonywać pod nadzorem osoby uprawnionej.
4. Wszystkie wymiary przed przystąpieniem do prac budowlanych sprawdzić na budowie.
5. Wszystkie wymiary otworów okiennych i drzwiowych sprawdzić na budowie przed zamówieniem okien i drzwi.
6. W przypadku zastosowania rozwiązań zamiennych należy zmiany zgłosić Projektantowi.
7. W razie odkrycia niezgodności na budowie z projektem należy bezwłocznie powiadomić projektanta.
8. Wykonawca odpowiada za wszelkie koliz zestawcze użytych materiałów i urządzeń.

TEMAT	Przebudowa budynku Sądu Rejonowego z zagospodarowaniem terenu na działce nr 1155/1 obr. 0001 Lipsko, przy ul. Partyzantów 7 w Lipsku
NAZWA ZADANIA	Wykonanie dokumentacji projektowo-kosztorysowej remontu budynku Sądu Rejonowego w Lipsku przy ul. Partyzantów 7
ADRES INWESTYCJI	działka nr 1155/1 obr. 0001 Lipsko ul. Partyzantów 7
INWESTOR	Sąd Okręgowy w Radomiu ul. Piłsudskiego 10 26-600 Radom
JEDNOSTKA PROJEKTOWA	INSTAL-TECH Marcin Marzec NIP: 864-182-66-20 ul. Nowohucka 92a, 30-728 Kraków www.marzec-budownictwo.pl MARZEC BUDOWNICTWO
FAZA	PROJEKT WYKONAWCZY
BRANŻA	SANITARNA
PROJEKTANT	mgr inż. Władysław Wantuch upr. nr MAP/0337/P/WBS/16
SPRAWDZAJĄCY	mgr inż. Anna Marcińska upr. nr MAP/0297/PBS/19
OPRACOWAŁ	
TYTUŁ RYSUNKU	Instalacja klimatyzacji - Rzut parteru
SKALA: 1:100	NR RYSUNKU: PW.S.WM-09 DATA: 09.12.2022r