

C1/L2/3 (8we, 1wy)


WE1 - Stan otwarcia klapy KPP.-1-1.2/1/Z1
WE2 - Stan zamknięcia klapy KPP.-1-1.2/1/Z1
WE3 - Stan otwarcia klapy KPP.-1-1.3/1/Z1
WE4 - Stan zamknięcia klapy KPP.-1-1.3/1/Z1
WE5 - Stan otwarcia klapy KPP.-1-1.3/2/Z1
WE6 - Stan zamknięcia klapy KPP.-1-1.3/2/Z1
WE7 - Stan otwarcia klapy KPP.-1-1.4/2/Z1
WE8 - Stan zamknięcia klapy KPP.-1-1.4/2/Z1
WY1 - Rezerwa

C1/L2/4 (8wy)

WY1 - Zamknięcie klapy KPP.-1-1.4/1/Z1
WY2 - Zamknięcie klapy KPP.-1-1.3/1/Z1
WY3 - Zamknięcie klapy KPP.-1-1.3/2/Z1
WY4 - Zamknięcie klapy KPP.-1-1.4/1/Z1
WY5 - Zamknięcie klapy KPP.-1-1.4/2/Z1
WY6 - Zamknięcie klapy KPP.-1-1.1/1/Z1
WY7 - Zamknięcie klapy KPP.-1-1.1/2/Z1
WY8 - Zamknięcie klapy KPP.-1-1.1/3/Z1

C1/L2/5 (8we, 1wy)

WE1 - Stan otwarcia klapy KPP.-1-1.1/1/Z1
WE2 - Stan zamknięcia klapy KPP.-1-1.1/1/Z1
WE3 - Stan otwarcia klapy KPP.-1-1.1/2/Z1
WE4 - Stan zamknięcia klapy KPP.-1-1.1/2/Z1
WE5 - Stan otwarcia klapy KPP.-1-1.1/3/Z1
WE6 - Stan zamknięcia klapy KPP.-1-1.1/3/Z1
WE7 - Stan otwarcia klapy KPP.-1-1.4/1/Z1
WE8 - Stan zamknięcia klapy KPP.-1-1.4/1/Z1
WY1 - Rezerwa

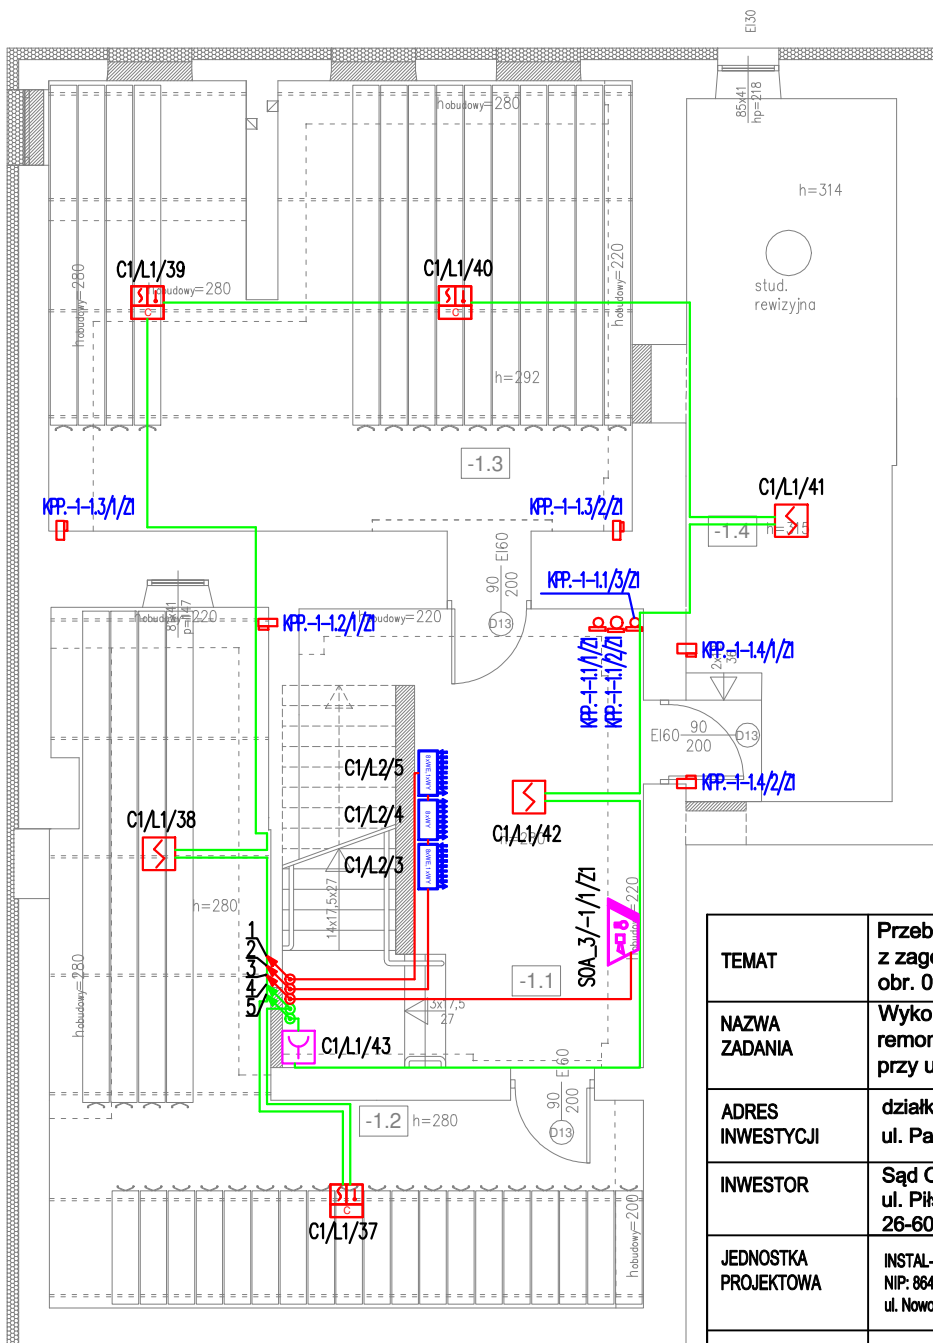

ZESTAWIENIE POMIESZCZEŃ			
nr pom.	nazwa pom.	posadzka	powierzchnia użytkowa [m ²]
-1.1	korytarz	gres	25,59
-1.2	archiwum wydziału rodzinnego	gres	40,43
-1.3	archiwum wydziału rodzinnego	gres	44,79
-1.4	wymiennikownia	gres	25,63
RAZEM:			136,44

- 1 - Na poziom parteru do elementu C1/L2/6
- 2 - Na poziom parteru do elementu C1/L2/2,
- 3 - Linia zasilania sygnalizatorów optyczno-akustycznych I i II strefy,
- 4 - Na poziom parteru do elementu C1/L1/36,
- 5 - Na poziom parteru do elementu C1/L1/44,

TEMAT	Przebudowa budynku Sądu Rejonowego z zagospodarowaniem terenu na działce nr 1155/1 obr. 0001 Lipsko, przy ul. Partyzantów 7 w Lipsku		
NAZWA ZADANIA	Wykonanie dokumentacji projektowo-kosztorysowej remontu budynku Sądu Rejonowego w Lipsku przy ul. Partyzantów 7		
ADRES INWESTYCJI	działka nr 1155/1 obr. 0001 Lipsko ul. Partyzantów 7		
INWESTOR	Sąd Okręgowy w Radomiu ul. Piłsudskiego 10 26-600 Radom		
JEDNOSTKA PROJEKTOWA	INSTAL-TECH Marcin Marzec NIP: 864-182-66-20 ul. Nowohucka 92a, 30-728 Kraków		www.marzec-budownictwo.pl MARZEC BUDOWNICTWO
FAZA	PROJEKT WYKONAWCZY		
BRANŻA	TELETECHNICZNA		
PROJEKTANT	mgr inż. Jarosław Korczyński upr. bud. w specjalności instalacyjnej w zakresie sieci, instalacji i urządzeń elektrycznych i elektroenergetycznych nr LUB/0271/PWBE/16		
SPRAWDZAJĄCY	mgr inż. Michał Kolański upr. bud. w specjalności instalacyjnej w zakresie sieci, instalacji i urządzeń elektrycznych i elektroenergetycznych nr LUB/0241/PWOE/12		
TYTUŁ RYSUNKU	RZUT PIWNICY - INSTALACJE SYSTEMU SSP		
SKALA: 1:100	NR RYSUNKU: T-02	DATA: 09.12.2022 r.	