URZĄDZENIA KLIMATYZACJI

Wszystkie urządzenia w kolorze białym

klimatyzator kasetonowy 4-kierunkowy z wbudowanym czujnikiem wykrywania ruchu, do wbudowania w suficie podwieszanym, kolor biały RAL 9016,
w zestawie jednostka wewnętrzna, panel i pompka skroplin
wymiar netto 575x290x575mm, wymiar panela 620x574x620mm
klimatyzator wg projektu instalacji sanitarnych

klimatyzator ścienny, z funkcją chłodzenia i grzania, ze sterowanymi żaluzjami,
zestaw złożony z jednostki wewnętrznej i pilota, wymiary 698x255x190mm
kolor klimatyzatora umieszczonego we wnętrzu - biały, forma i wygląd zbliżony do przykładowo przedstawionego - referencyjnego pod wzg. stylistyki, kształtu i koloru
klimatyzator wg. instalacji sanitarnych

UWAGA - NA RYSUNKU OZNACZONO MOŻLIWE MIEJSCA MONTAŻU URZĄDZEŃ ZWIĄZANYCH Z KLIMATYZACJĄ POMIESZCZENIA. W PRZYPADKU GDY KONIECZNA BĘDZIE INNA LOKALIZACJA PROJEKTANT BRANŻY SANITARNEJ WSKAŻE PROPONOWANE MIEJSCA DO UZGODNIENIA Z PROJEKTANTEM WNĘTRZA. PO UZGODNIENIU ZOSTANĄ WSKAZANE NOWE MIEJSCA LOKALIZACJI I URZĄDZENIA - NA RYS. INSTALACJI I NA RZUCIE SUFITU RYS. WNĘTRZA

MECHANIZAM KURTYNOWY I KURTYNA

Mechanizm kurtynowy

Mechanizm kurtynowy systemowy - prowadnica aluminiowa 2 sztuki, z fragmentami prowadzonymi łukowo, o wysokości całkowitej (z mocowaniem) poniżej 50 mm. Zintegrowany górny kanał do mocowań systemowych. Wózki jezdne z cichymi kółkami zapewniają płynny, lekki przesuw. Prowadzone wewnątrz szyny dla lepszej estetyki. Lina napędowa z rdzeniem kwiatowym – wytrzymała, odporna na rozciąganie i zużycie. Prowadzona wewnątrz prowadnicy, co chroni ją przed brudem i przetarciami. Długość standardowa szyny : 6 m.
Materiał: Al Mg Si 05 F 22, Masa własna max. 2kg/m. Kolor czarny.
Napęd ręczny z olinowaniem. Lina prowadzona jestwewnątrz profilu co sprawia, że nie ma potrzeby stosowania naciągu. Lina swobodnie opada/wisi wzdłuż jednego z końców kurtyny.
Cechy dodatkowe: duża nośność przy niskiej masie własnej. Zintegrowany kanał do wózków i mocowań. Estetyczne, wewnętrzne prowadzenie lin i wózków. Możliwość montażu dodatkowych elementów (np. reflektory, kulisy). Uniwersalność – do zastosowań ściennych, okiennych, drzwiowych

Kurtyna

kurtyna w formie prostej mocno marszczonej kotary, w kolorze jasno beżowym, z tkaniny oświetleniowa aksamitu ściennego - tkanina Alkante typu 100%Trevira CS , trudnopalna (klasyfikacja pożarowa 4102 B1, EN 13773, M1, NFPA 701, BS 5867 Part 2 Typ C, EN 13501-1 Bs1s1d0), do ścisłe tkany materiał stwarza efekt tkaniny pluszowej i nie gniecie się, gramatura wadze 520 g/m^2, klasa pochłaniania dźwięku B-C. Współczynnik pochłaniania dźwięku zgodnie z normą ISO 11654 aw = 0,65-0,80 w zależności od konstrukcji, odporność na ścieranie 100.000, DIN EN ISO 12947-2, możliwość prania w temp 40O oraz prasowania w niskiej temperaturze.

PROPONOWANE OŚWIETLENIE SCENY

Zestaw 4 reflektorów teatralnych w moblinej skrzyni,
Reflektor teatralny LED z diodą COB (chip-on-board) o mocy 200 W w kolorze ciepłej bieli (WW) z elektronicznym sterowaniem i efektem stroboskopowym, Sterowanie samodzielne; pilot na podczerwień, wysoki współczynnik oddawania barw (CRI),możliwość zastosowania:stojące; podwieszane; na stojaku.
Skrzynia z brzozowego multipleksu 6,5 mm, wyściełana pianką, 4 chromowane uchwyty na zawiasach, 2 chromowane zamki uchylne, 4 kółka z 2 hamulcami blokującymi, 4 wbudowane tace do układania w pokrywie.

System oświetlenia LED z 4 indywidualnie sterowanymi ruchomymi głowicami 30 W, gobo i kolem kolorów, 4 wydajne diody LED 30 W COB (chip-on-board), Sterowanie samodzielne; DMX; Dźwięk do swiatła przez mikrofon; Funkcja MasterSlave, kolo gobo ze statycznymi gobosami; ręczna regulacja ostrości, kolo kolorów, efekt drgań, stroboskopowy; efekt wiązki, kolo kolorów z 7 filtrami dichroicznymi i możliwością wyboru półkolorów, możliwość wyboru pokowy kolorów, efekt tęczy z regulowaną prędkością, pozycjonowanie w zakresie 540° PAN, 180° TILT, elektroniczny ściemniacz, kąt wiązki 13°, poprzeczka ze zintegrowanym sterownikiem DMX i tuleją do statywu z uchwytem Omega, 4-cyfrowy, 7-segmentowy wyświetlacz LED, gumowe nóżki,
urządzenie jest chłodzone wentylatorem z regulacją temperatury, wejście i wyjście sieciowe do podłączenia do 8 urządzeń, wstępnie zaprogramowane w Colorchief, Light J; Light Captain, możliwość zastosowania: Stojące; zawieszone; na stojaku.

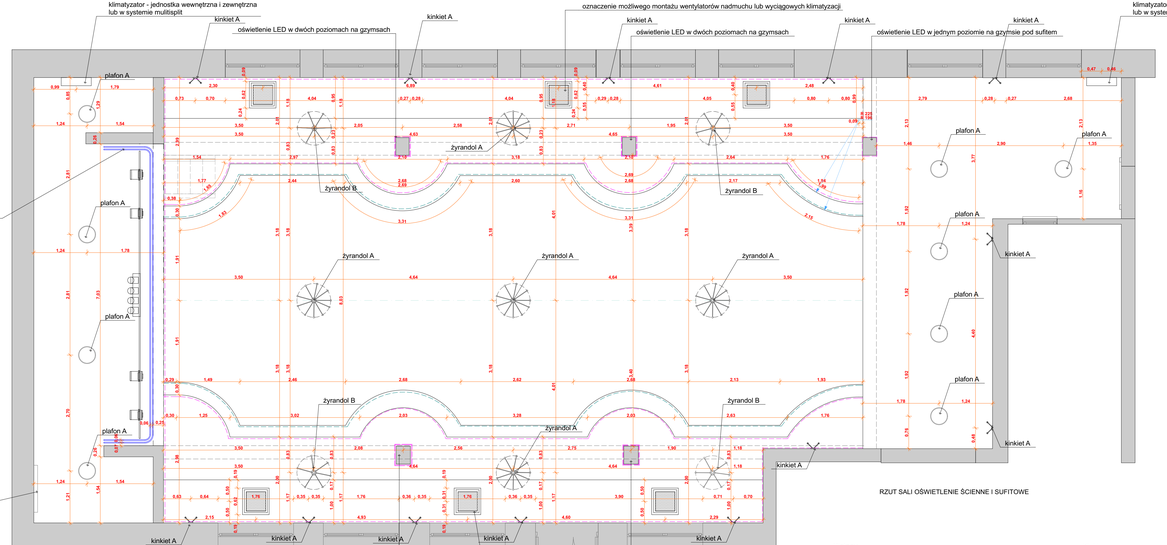

RZUT SALI OŚWIETLENIE ŚCIENNE I SUFITOWE

WARUNKI RÓWNOWAŻNOŚCI

Reflektor teatralny, spot do lampy wyładowczej CDM-T 150 z 4 soczewkami i kątami wiązki, 4 wymienne soczewki (VNSP, NSP, MFL i WFL),
strumień świetlny konwencjonalnego spotu PAR 56 przy mniejszym zużyciu energii, wysokiej jakości odwzorowania zapewniająca najwyższą stabilność, wysokiej jakości aluminiowy odbłyśnik, sterowanie poprzez plug and play, zasilanie 230 V AC, 50 Hz, IP20,stały przewód zasilający z wtyczką bezpieczeństwa,
Wymiary: szerokość: 28 cm, głębokość: 22 cm, wysokość: 40 cm, waga: 6,75 kg, Przeznaczenie: oświetlenie efektowe

Szyna oświetleniowa 3 fazowa czarna
Szynoprzewód umożliwiający montaż kilku punktów oświetleniowych i podłączenie ich do zasilania tylko w jednym miejscu, bez konieczności kucia sufitu i przenoszenia instalacji elektrycznej.
Materiał: aluminium. Zasilanie : 230V. Stopień ochrony IP20. Wymiary 1 szt: długość 200,0cm , wysokość 3,5cm, głębokość 3,2cm
Do szyny dobrać: moduł zasilający, 3 fazowy, Moduł służy do podłączenia zasilania do szyny 3 fazowej z boku szyny. Montaż: wciskany do szyny, wymiary: wys. 3,20cm, szer. 10,0cm, gł. 3,30cm, Materiał : tworzywo sztuczne ABS + metal + miedziane przewodniki
Kolor: czarny

UWAGA - KOLORY FARB PODANE W PROJEKCIE ZOSTAŁY DOBRANE JAKO WZÓR RERERENCYJNY ZE WZORNIKA KOLORÓW FARB WEWNĘTRZNYCH GREINPLAST ABY JAK NAJDOKŁADNIEJ SPRECYZOWAĆ ZAPROJEKTOWANY EFEKT WIZUALNY. WZÓR REFERENCYJNY DOTYCZY WYBARWIENIA, NASYCENIA KOLORU, ODCIENIA, PIGMENTACJI, ODBICIA ŚWIATŁA DLA WYBRANEGO KOLORU FARBY - MOŻLIWOŚĆ ZASTOSOWANIA FARB INNYCH PRODUCENTÓW, KTÓRE SPEŁNIĄ WYMAGANIA KOLORYSTYCZNE I UZYSKAJĄ AKCEPTACJĘ PROJEKTANTA

UWAGA - RODZAJ FARBY ZOSTAŁ PODANY JAKO REFERENCYJNY DLA FARB RÓŻNYCH PRODUCENTÓW, ABY OKREŚLIĆ PRZYJĘTE WŁAŚCIWOŚCI FIZYCZNE I CHEMICZNE ORAZ WŁAŚCIWOŚCI UŻYTKOWE I EFEKT WIZUALNY JAKIE MAJĄ ZOSTAĆ OSIĄGNIĘTE PRZEZ ZASTOSOWANA W WYKONASTWIE FARBĘ, DO ZASTOSOWANIA FARBA JAK PODANA FARBA REFERENCYJNA LUB O LEPSZYCH PARAMETRACH I WŁAŚCIWOŚCIACH

UWAGA - DLA WSZYSTKICH MATERIAŁÓW ORAZ WYPOSAŻENIA I ELEMENTÓW DEKORACYJNYCH INNYCH NIŻ PODANE REFERENCYJNE W PROJEKCIE, RÓWNIEŻ TYCH SPEŁNIAJĄCYCH WARUNKI RÓWNOWAŻNOŚCI, WYKONAWCA MUSI UZYSKAĆ ZGODĘ I AKCEPTACJĘ PROJEKTANTA I INWESTORA NA ICH ZASTOSOWANIE

UWAGA - WSZYSTKIE MATERIAŁY ORAZ WYPOSAŻENIA I ELEMENTY DEKORACYJNE PRZEDSTAWIONE I OPISANE W RPOJEKCIE Z WYJĄTKIEM ELEMENTÓW SPECJANIE PROJEKTOWANYCH DO WYKONANIA NA INDYWIDUALNE ZAMÓWIENIE (NP. ODBOJNICE, OBUDOWY KARNISZY, RAMA SCENY) SĄ WSKAZANE JAKO REFERENCYJNE DLA WSKAZANIA PARAMETRY RÓWNOWAŻNOŚCI DLA INNYCH PRODUCENTÓW, KTÓRYCH PRODUKTY MOGĄ ZOSTAĆ ZASTOSOWANE W WYKONASTWIE JAKO RÓWNOWAŻNE LUB LEPSZE.

Plafony

Plafon sufitowy A jak przykładowy referencyjny Zuma Line - LED - ściemnialny plafon LED/36W/230V 3000-6000K średnica 40 cm, wysokość 74mm, waga 1,6kg, stopień ochrony IP44, kolor na obwodzie złoty, wypełnienie środka metlzono biały, wyposażony w zdalne sterowanie, zintegrowane źródło światła LED

Plafon sufitowy B jak przykładowy referencyjny Plafon CLEO LED/96W/230V 4000K średnica 80,0cm, wysokość 75mm waga 11,09kg, stopień ochrony IP20, kolor na obwodzie złoty, wypełnienie środka meltzono biały, zintegrowane źródło światła LED

Kinkiety

Kinkiet A - 2 płomienny
Kinkiet jak przykładowy referencyjny kinkiet Lindby Elanova, mosiądz,2-punktowy, 35 cm, E14
wysokość: 35,0cm, szerokość: 27,0cm, rozpiętość: 13,0cm, 2 oprawy na żarówki E14, kinkiet z żelaza, w kolorze mosiądzu, o minimalistycznym , nowoczesnym wyglądzie,
Wspomnik ścienny - Ø 12 cm, głębokość 2,5 cm, waga 1,5kg

SZTUKATERIA - GZYMSY I LISTWY OZDOBNE

gzyms H - przysufitowy, listwa przysufitowa
wym 10,0x10,0x200cm
o budowie sztywnej, wykonana ze styropianu EPS200 powlekanego tynkiem sztukatorskim, odpornym na wilgoć i mikropęknięcia do pomalowania w kolorze białym

gzyms W - przysufitowy, listwa przysufitowa
wym 12,0x12,0x200cm
o budowie sztywnej, wykonana ze styropianu EPS200 powlekanego tynkiem sztukatorskim, odpornym na wilgoć i mikropęknięcia do pomalowania w kolorze białym

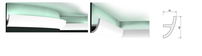

gzyms PP - gzyms sufitowy z miejscem na oświetlenie LED
wym. 5,0x8,0x200cm
listwa prosta i listwa elastyczna do łuków, z materiału odpornego na wilgoć i wytrzymałegona uszkodzenia mechanicznie, o gładkiej powierzchni i elastyczności, która umożliwia montaż produktu nawet na płaszczyznach zaokrąglonych, zagruntowana gotowa do pomalowania farbą na bazie wody bez rozpuszczalników, z miejscem na pasek LED

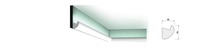

gzyms N - listwa oświetleniowa ścienna/sufitowa z miejscem na LED
wym. 3,4x3,0x200cm
listwa prosta, o gładkiej powierzchni, wodoodporna, odporna na uderzenia (materiał na bazie polistyrenu o wysokiej gęstości, może być malowany farbami na bazie wody, czyli bez zawartości rozpuszczalników)

listwa T - listwa ścienna z miejscem na oświetlenie LED
wym. 8,0x2,3x200cm
listwa prosta nie posiada zdobnych żłobień i przetłoczeń, o budowie sztywnej z polistyrenu HD, odporna na wilgoć, z
listwa z białym dyfuzorem do montażu dedykowanego dla listwy Larucha LED, zagruntowana, gotowa do malowania

gzyms K - listwa oświetleniowa ścienna z miejscem na LED
wym. 7,2x4,0x200cm
listwa o delikatnym rozrzeźbieniu, o gładkiej powierzchni, wodoodporna, odporna na uderzenia (materiał na bazie polimeru o wysokiej gęstości, może być malowany farbami na bazie wody, czyli bez zawartości rozpuszczalników)

listwa ścienna drewniana 1 - Listwa drewniana - gzyms drewniany rzeźbiony, wym. 6,0x2,2x120cm, wykończeniowy ,wykonany z drewna bukowego, do pomalowania (lakierowanie w kolorze podłogi i listw przypodłogowych)

OŚWIETLENIE

Listwy LED

Należy zastosować oświetlenie LED zgodne z dedykowanym lub dedykowane przez producenta gzymsów i listew zastosowanych w projekcie, tak by nie było niezgodności pod względem technicznym i funkcjonalnym

projektowane oświetlenie LED - kolor światła biały neutralny

projektowane oświetlenie LED - kolor światła RGB

Żyrandole

Żyrandol A - 10 płomienny
Żyrandol jak przykładowy referencyjny żyrandol Lindby Elanova, mosiądz, 10-punktowy, Ø 80 cm, E14
wysokość korpusu 51,5cm, średnica 80,0cm, długość łańcucha i korpusu łącznie 150,0cm, 10 opraw na żarówki E14, żyrandol z żelaza, w kolorze mosiądzu, o minimalistycznym , nowoczesnym wyglądzie, mocowanie sufitowe - Ø 12 cm, wysokość 2,5 cm, waga 2,5kg

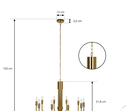

Żyrandol A - 6 płomienny
Żyrandol jak przykładowy referencyjny żyrandol Lindby Elanova, mosiądz, 6-punktowy, Ø 80 cm, E14
wysokość korpusu 48,6cm, średnica 70,0cm, długość łańcucha i korpusu łącznie 150,0cm, 6 opraw na żarówki E14, żyrandol z żelaza, w kolorze mosiądzu, o minimalistycznym , nowoczesnym wyglądzie, mocowanie sufitowe - Ø 12 cm, wysokość 2,1 cm, waga 2,5kg

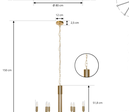

Równoważność w zakresie żyrandoli, kinietów i plafonów : o takich samych jak referencyjny przykład parametrach technicznych, użytkowych, estetycznych i stylistycznych (rozmiary, materiał, kolor, układ elementów, wygląd, kształt, powierzchnia, ilość punktów oświetleniowych, sposób wykończenia powierzchni oraz montażu)

UWAGA - DLA WSZYSTKICH MATERIAŁÓW ORAZ WYPOSAŻENIA I ELEMENTÓW DEKORACYJNYCH WSKAZANYCH JAKO REFERENCYJNE, KTÓRE TWORZĄ PROJEKTOWANĄ ZAMIERZONĄ ARANŻACJĘ WNĘTRZA, W OPISIE TECHNICZNYM I NA RYSUNKACH UMIESZCZONO OBRAZY GRAFICZNE I OPISY PARAMETRÓW TECHNICZNYCH, KOLORYSTYKI, WYMIARÓW, WYMAGAŃ ESTETYCZNYCH I UŻYTKOWYCH, KTÓRE DEFINIUJĄ WARUNKI I PARAMETRY RÓWNOWAŻNOŚCI DLA INNYCH PRODUCENTÓW, KTÓRYCH PRODUKTY MOGĄ ZOSTAĆ ZASTOSOWANE W WYKONASTWIE JAKO RÓWNOWAŻNE LUB LEPSZE.

ODBOJNICE ŚCIENNE

odbojnica ścienna z blachy stalowej o gr 1,0 mm ze wzorem ludowym (wg rys projektu) malowana proszkowo w kolorze RAL 9016 biały mat mocowana do ściany za pomocą masy klejącej - kleju na bazie polimeru hybrydowego (bezwonny, bez rozpuszczalników, izocyjanianów i silikonu)
Odbojnice w różnym przewidziale wymiarów (zależnie od przestrzeni między oknami) od 54x50cm do 263x50 cm

WŁĄCZNIKI I GNIAZDKA ELEKTRYCZNE

gniazdko szare szklane - B-line wym. 86x86x10mm, IP45

włącznik światła szary szklany- B-line wym. 86x86x10mm, IP45
z fluorescencyjnymi kropkami (w wersji 1, 2 lub 3 przyciskowej)

OZNACZENIE KOLORÓW FARB I TEKSTUR ŚCIAN I SUFITÓW

ściana kolor jasny kaszmirowy beż- Powder Cake 0202
kolor dobrany jako referencyjny ze wzornika Greinplast. Farba lateksowa, półmat - jak np. Greinplast premium lub innego producenta spełniająca wrunki równoważności

ściana kolor biały - Śnieżna biel FWC01 kolor dobrany referencyjnie ze wzornika Greinplast.
Farba lateksowa, mat - Greinplast elegance

ściana kolor jasny kremowy kaszmirowy bez -August Moon 0194
kolor dobrany jako referencyjny ze wzornika Greinplast. Farba lateksowa, półmat - jak np. Greinplast premium lub innego producenta spełniająca wrunki równoważności

ściana kolor kaszmir z odcieniem szarobeżowym - Thistle Gray 0197
kolor dobrany jako referencyjny ze wzornika Greinplast. Farba lateksowa, półmat - jak np. Greinplast premium lub innego producenta spełniająca wrunki równoważności

powierzchnie tynkowane tynkiem cementowo- wapiennym gruboziarnistym o wyraźnej strukturze i uziarnieniu malowane w kolorze białym

OZNACZENIE KOLORÓW FARB I TEKSTUR ŚCIAN

projektowana okładzina z płytek gresowych o fakturze i kolorze drewna

STOLARKA DRZWIOWA I OKIENNA KOLORYSTYKA

projektowana stolarka drzwi wewnętrznych - kolor biały, gładki, bez rysunku drewna RAL 9016

Stolarka okienna istniejąca bez zmian

projektowana obudowa okienka podawczego - kolor biały, gładki, bez rysunku drewna RAL 9016

OBIEKT	BUDYNEK DOMU LUDOWEGO	TYTUŁ PROJEKTU: **"PROJEKT WNETRZ DLA WYBRANYCH POMIESZCZEŃ W BUDYNKU DOMU LUDOWEGO W DŁUGIEM"**
LOKALIZACJA	Długie, Gmina Jedlicze, obręb Jedlicze, dz nr ewid.462 i 464	
INWESTOR	GMINA JEDLICZE	
BRANŻA	ARCHITEKTURA	
STADIUM	PROJEKT WNĘTRZA	
NAZWA RYS	RZUT SALI OŚWIETLENIE	
projektant	mgr inż. arch. Magdalena Krężalek-Łojek nr uprawn. Rzz A-12/11, PK 03/04	data: MAJ 2025r / podpis:
SKALA 1:50	wszelka prawa autorskie zastrzeżone	NR RYS: PW-03