RZUT DACHU-PROJEKT
SKALA 1:50

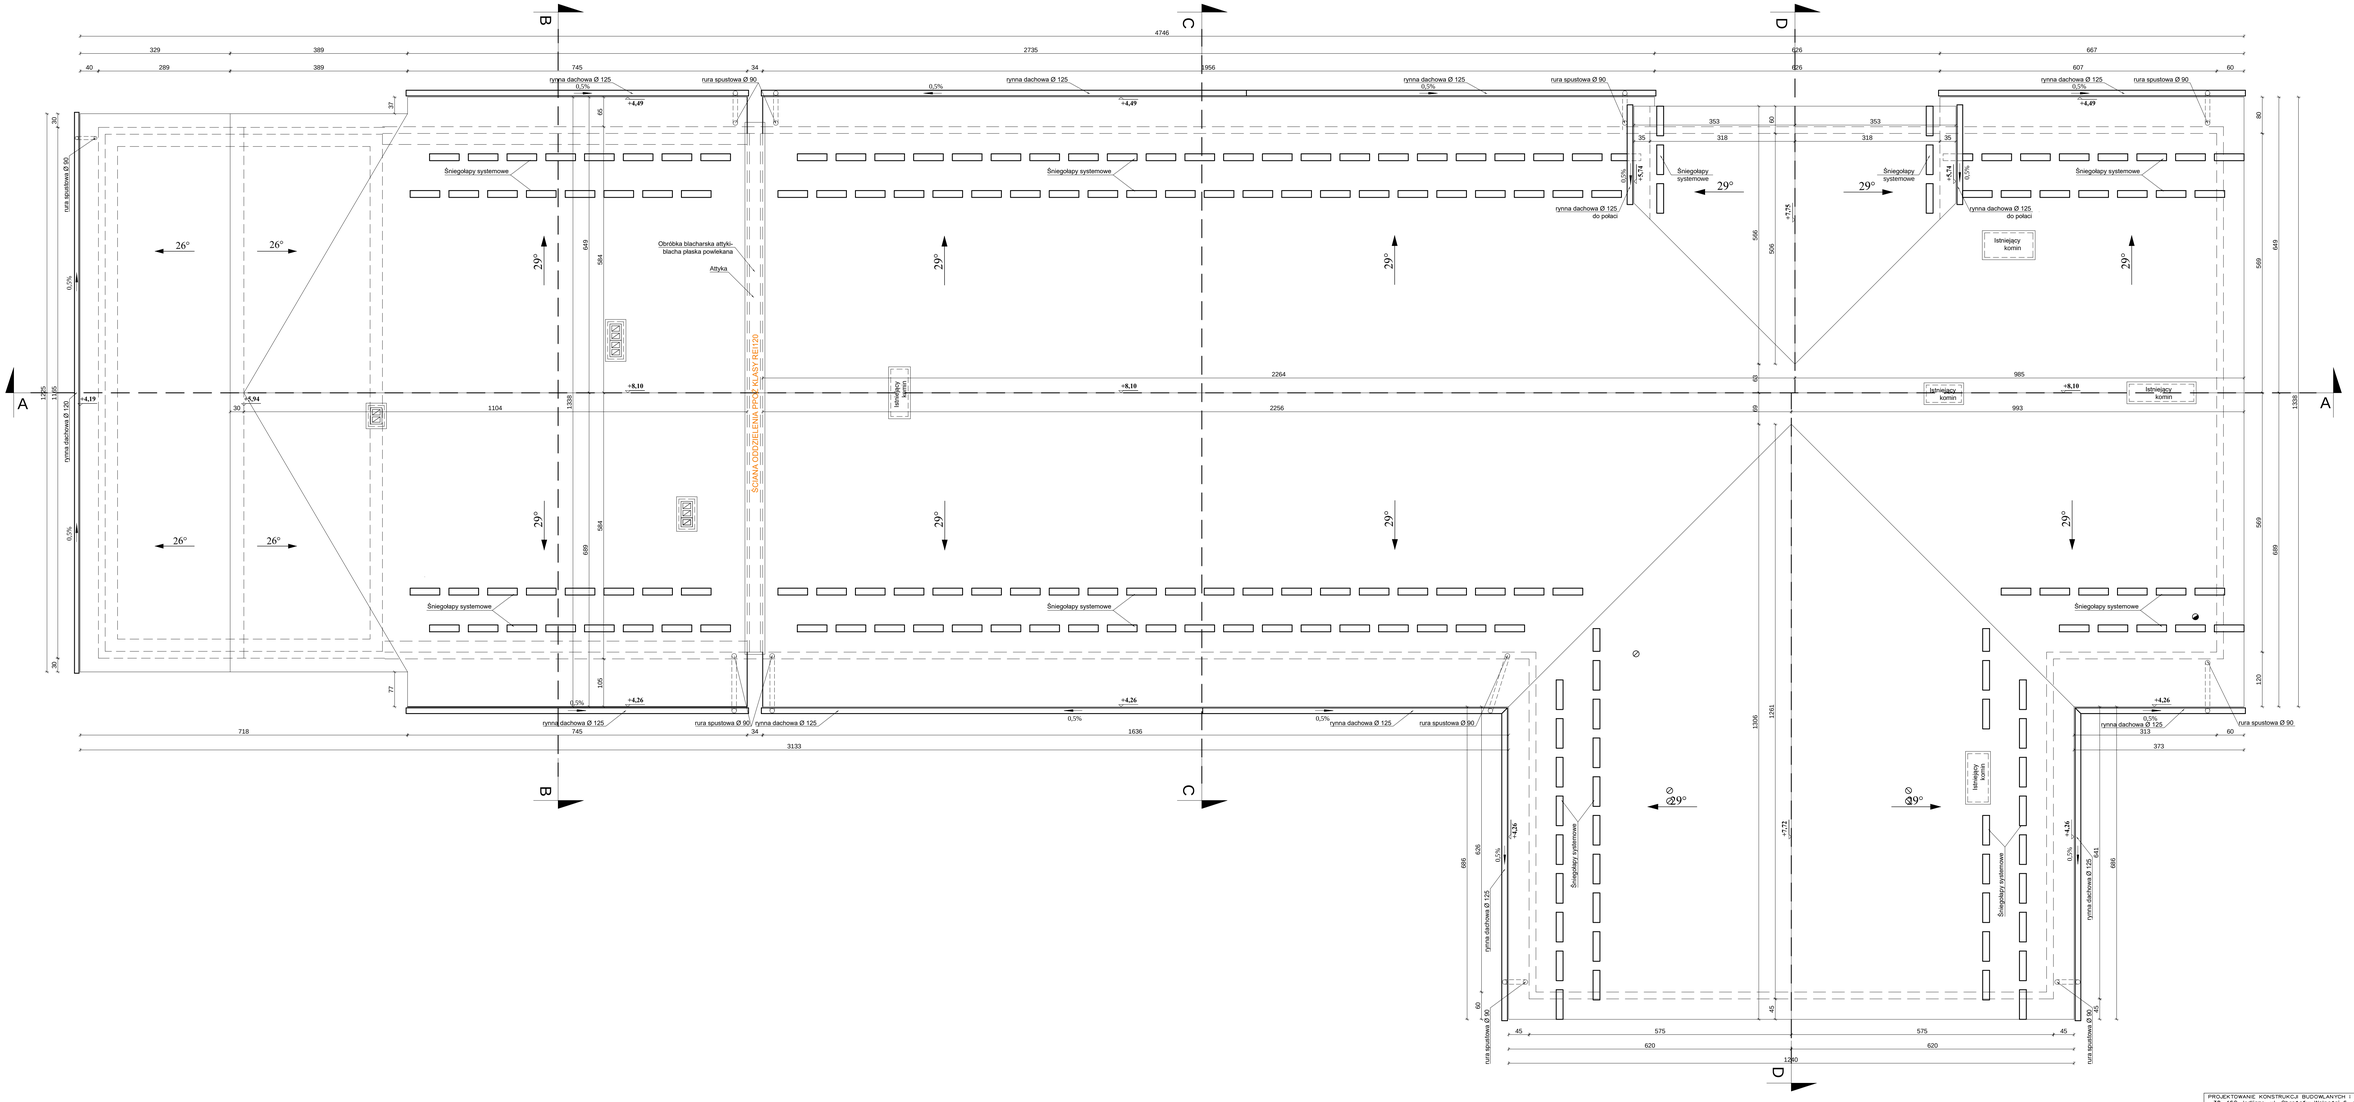

PROJEKTOWANIE KONSTRUKCJI BUDOWLANYCH I INŻYNIERSKICH mgr inż. ROBERT CZECH
38-460 Jedlicze, ul. Obrońców Wolności 6, robertczech@wp.pl, tel. 608 436 828

Przedmiot:	PRZEBUDOWA I PRZEBUDOWA BUDYNKU DOMU LUDOWEGO WRAZ Z ZAGOSPODAROWANIEM TERENU I ZMIANĄ SPOSOBU UŻYTKOWANIA GARAŻU NA SALĘ W RAMACH ZADANIA INWESTYCYJNEGO PN: MODERNIZACJA DOMU LUDOWEGO W JAŁOWICZKA ODDANIA DO UŻYTKU CZĘŚCI SALOWEJ					
Inwestor:	GMINA JEDLICZE, 38-460 JEDLICZE, UL. RYNEK 6				Lokalizacja:	DŁUGIE, GMINA JEDLICZE DZ.NR EWID.: 462, 464
Projektanci:	K. KILIAN	UPR. A-90/01			Format:	A1
	R. CZECH	UPR. 85/99			Skala:	1:50
Sprawdzający:	M. KRUKIEREK UP-I-UA-7342-35/92				Branża:	Stadium: PROJEKT ARCH.-BUD.
	D. KLIMCZYK ANB.V.7432-70/93					ARCH.-BUD.
Nr rew.:	1	3		Data:	11.2024	Nr rysunku: 15/AB/2022-03

Temat rysunku: RZUT DACHU —PROJEKT ZMIENIONY—