Rzut fundamentów
Skala: 1:100

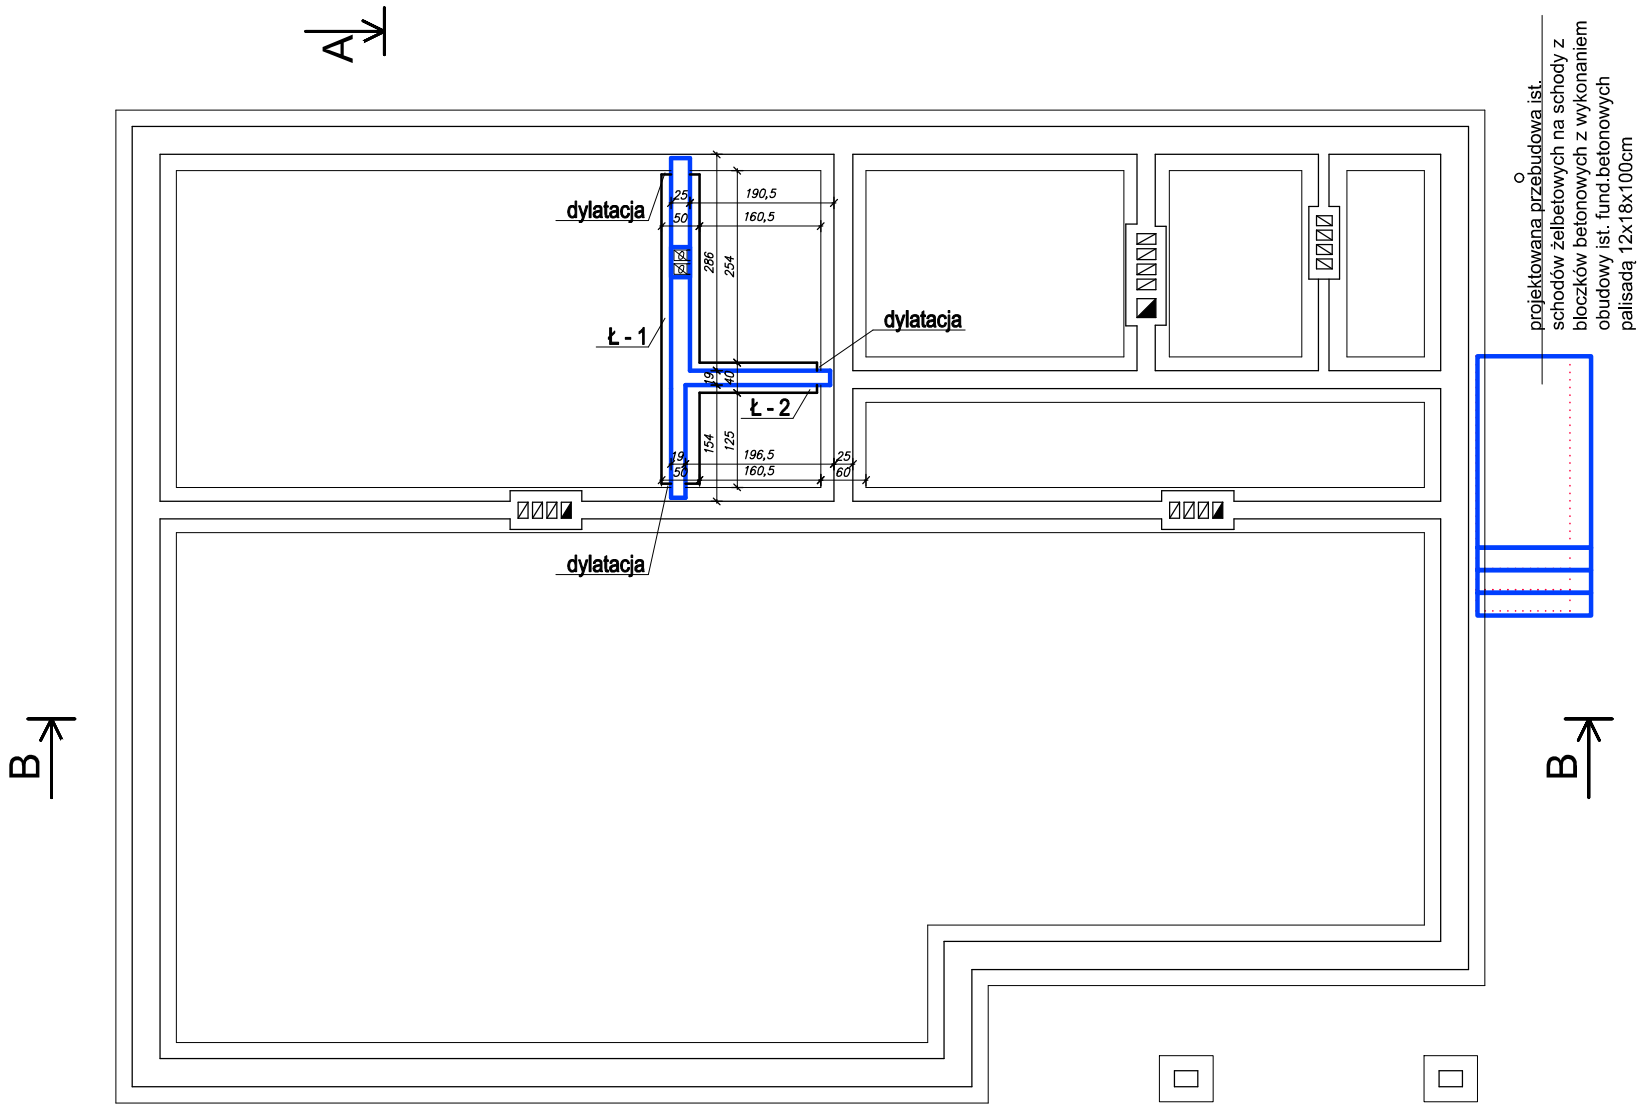

Uwaga!!!

1. Cechy materiałowe i mechaniczne stali konstrukcyjnej zbrojeniowej (zbrojenie główne stóp, ław, słupów, wieńców, belek, płyty fundamentowej) przyjęte do obliczeń odpowiadają parametrom stali 34GS według PN-B-03264.
2. Beton konstrukcyjny na fundamenty C 20/25 (XC2) , otulenie zbrojenia głównego 8,5 cm.
3. Beton konstrukcyjny na pozostałe elementy budynku C 20/25 (XC1)
4. Fundamenty wykonać na podkładzie z chudego betonu gr. 10cm
5. Z ław fudamentowych wypuścić zbrojenie rdzeni, słupów żelbetowych
6. Ściany fundamentowe zaprojektowano z pustaków betonowych szalunkowych. Ściany zwieńczyć wieńcem 24x25 cm zbrojonym 4 # 12 mm, strzemiona #6 co 25 cm, pustaki wypełnone betonem B-20

Beton	B25 (C20/25)
Stal	34GS
Otulina dolna	c_{nom} =85 mm
Otulina boczna	c_{nom} =60 mm

Przekrój przez Ł-1
Skala: 1:25

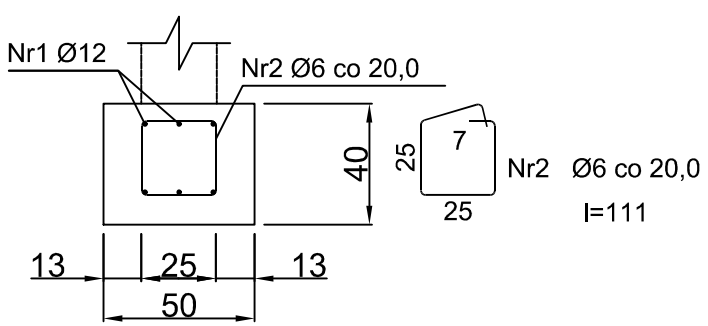

Przekrój przez Ł-2
Skala: 1:25

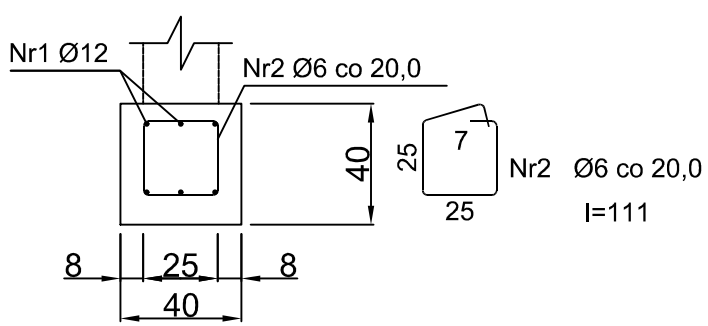

RODZAJ PRZEDSIĘWZIĘCIA
Przebudowa świetlicy miejskiej Zagórz Dolina na potrzeby utworzenia placówki wsparcia dziennego dla dzieci i młodzieży wraz z zakupem niezbędnego wyposażenia

Skala: 1:100

Data: 09.2024

LOKALIZACJA
Działka nr ew.: 149
Obręb ewidencyjny:0001, Dolina
Jednostka ewidencyjna:181707_4, Zagórz

NAZWA RYSUNKU
Rzut fundamentów

nr rys.: 1/K

Projektant Specjalność Konstrukcja	mgr inż. Wojciech Pacławski PDK/0052/PWOK/08	Podpis
Sprawdzający Specjalność Konstrukcja	mgr inż. Janusz Gagatko PDK/0135/PWOK/06	Podpis

Biuro projektowania, nadzoru i realizacji inwestycji budowlanych
Wojciech Pacławski Czerteż 182, 38-500 Sanok tel. 698-500-881

BUD - EXPERT