ZESTAWIENIE POMIESZCZEŃ KONTENERÓW			
Lp.	NAZWA POMIESZCZENIA	POSADZKA	POW. m² użytkowa/ podłogi
1.1	BIURO	WYKŁADZINA PCV	2,56
1.2	POM. SOCJALNE	WYKŁADZINA PCV	1,34
1.3	POM. SANITARNE	WYKŁADZINA PCV	1,10
SUMA POWIERZCHNI			5,00

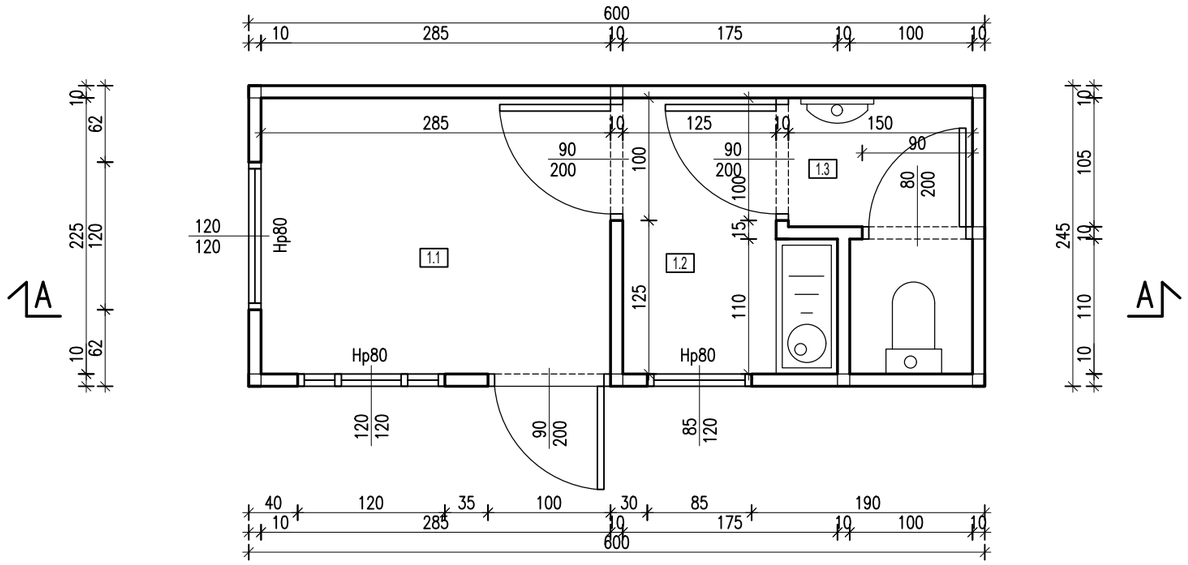

RZUT TARTERU

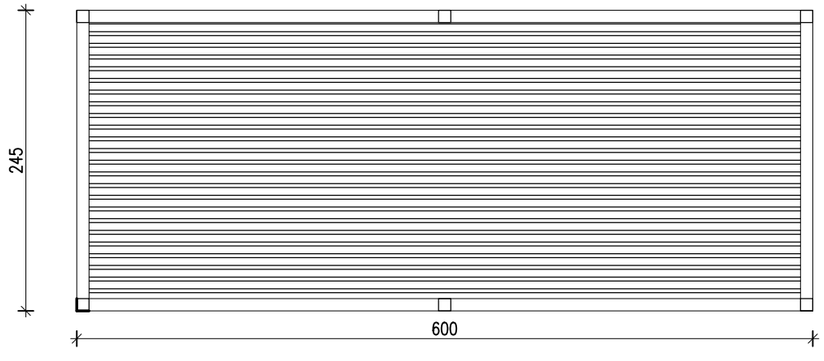

RZUT DACHU

Opis materiałowy standardowego kontenera biurowego :
Wymiary przyziemia (2,45 X 6,0 X 2,85)
Konstrukcja główna ceownik (100 X 50 X 4)
Stelaż montażowy bal drewniany (50 X 40)
Izolacja termiczna (wełna mineralna 100 mm)
Elewacja zewnętrzna (blacha powlekana biała)
Elewacja wewnętrza (płyta laminowana biała)
Dach (ocynkowana blacha trapezowa T – 35)
Podłoga (płyta wiórowa + wykładzina PCV)
Okna (stolarka okienna PCV)
Drzwi (stalowe izolowane białe)
Wykończenie (listwy PCV)
Instalacja elektryczna (standardowa rozprowadzona w korytach PCV)

UWAGI:
1. Instalację prowadzić w korytach PCV. Przewody prowadzić w liniach prostych, równoległych do krawędzi ścian i stropów.
2. Łączniki montować na wysokości 1,3m od podłogi.
3. Gniazda wtykowe szczelne w łazienkach, garażu montować na wysokości 1.3m od podłogi.
4. Pozostałe gniazda ogólne montować na wysokości 0,3m od podłogi.
5. W pomieszczeniach wilgotnych stosować osprzęt o stopniu ochrony IP44.
6. W razie kolizji z innymi branżami skontaktować się z Projektantem.
7. Wszystkie wymiary należy sprawdzić na budowie.

firmatriso projektowanie architektoniczni i inżynieryjne
ul.Kazimierza Wielkiego 87c, 32-400 Myślenice | tel.509675101 | trisoprojekt@gmail.com

TEMAT PROJEKTU	BUDOWA PUNKTU SELEKTYWNEJ ZBIÓRKI ODPADÓW W GMINIE IGOŁOMIA-WAWRZEŃCZYCE				
TYTUŁ RYSUNKU	KONTENER TYPOWY OBSŁUGA WAGI			LOKALIZACJA	dz. nr 456/3, obr.[0010]Wawrzeńczyce jedn.ewid.120602_2
BRANŻA	ARCHITEKTURA / PROJEKT BUDOWLANY			DATA	grudzień-2024
PROJEKTOWAŁ	mgr inż. arch. JAROSŁAW SOLARZ upr. proj. nr ewid. 215 / 2001 spec. architektoniczna	PODPIS			FORMAT A3
OPRACOWAŁ	mgr inż. arch. WOJCIECH SOLARZ				SKALA 1:50
SPRAWDZIŁ	mgr inż. arch. WIKTOR KIELAN upr. proj. nr ewid. 52 / 2000 spec. architektoniczna				NR RYSUNKU K-01