
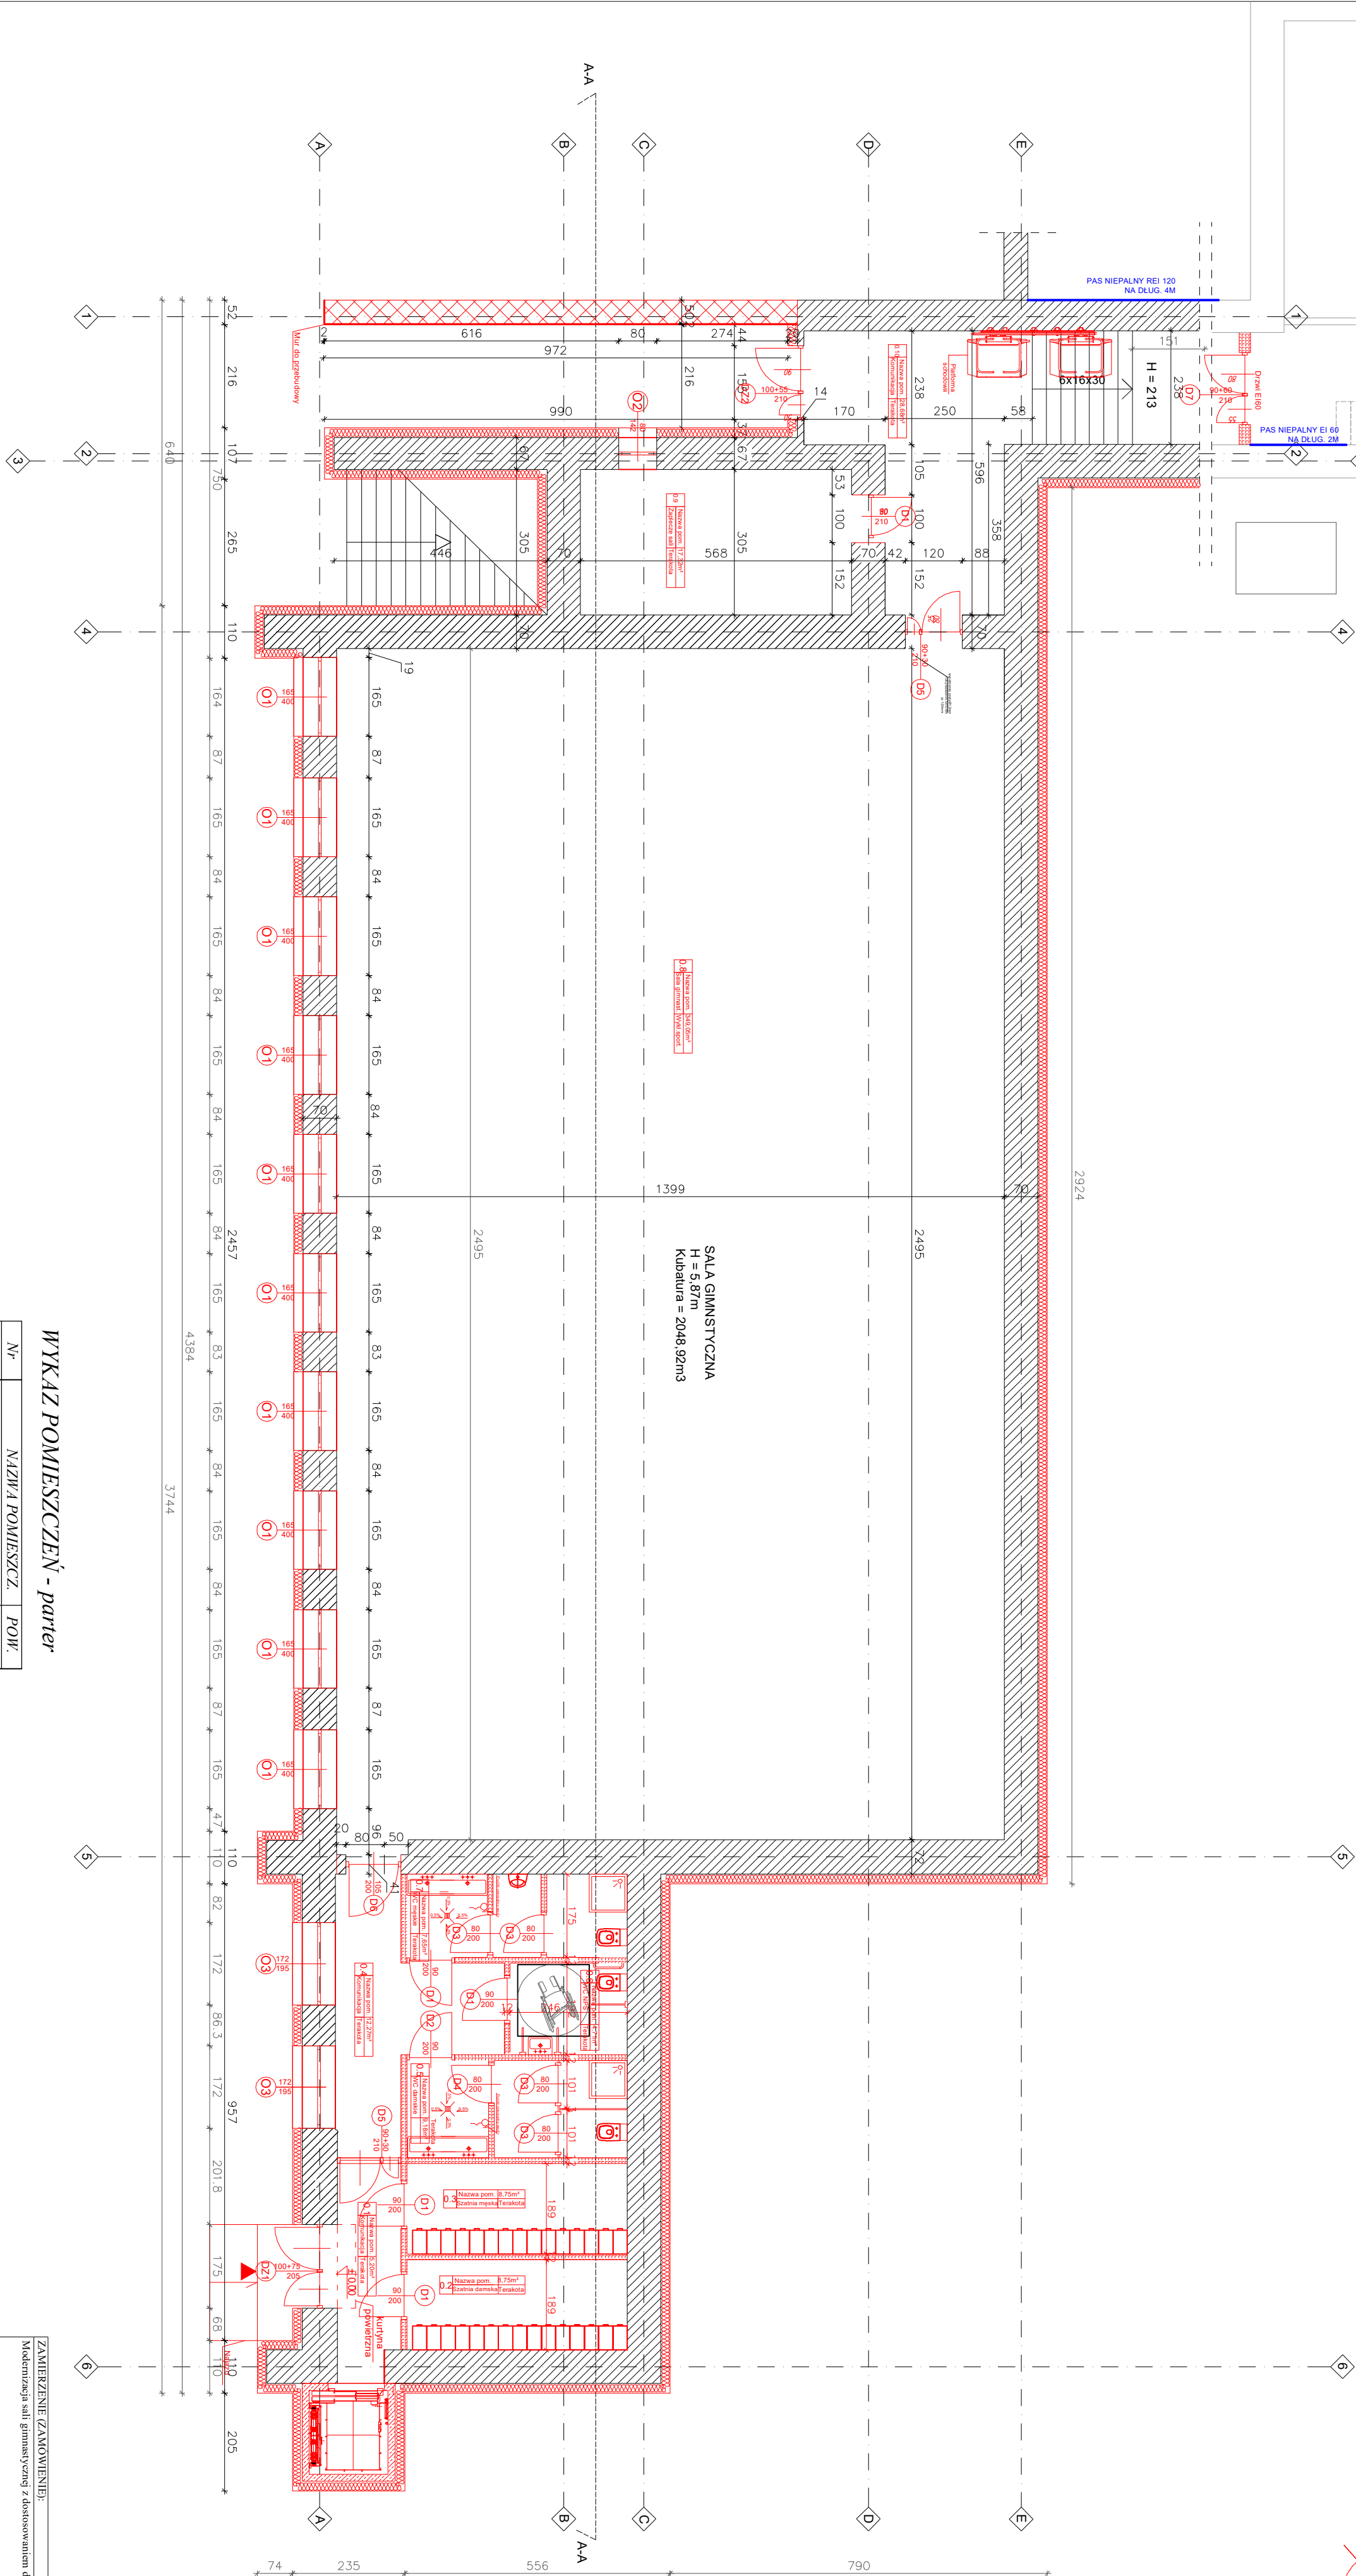


RZUT PARTERU
SKALA 1:100

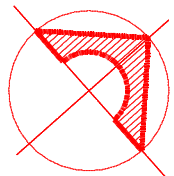

WYKAZ POMIESZCZEŃ - parter

Nr	NAZWA POMIESZCZ.	POW.
0.1	Komunikacja	5,20 m ²
0.2	Szatnia damska	8,75 m ²
0.3	Szatnia męska	8,75 m ²
0.4	Komunikacja	12,27 m ²
0.5	WC damskie	9,18 m ²
0.6	WC NPS	4,71 m ²
0.7	WC męskie	7,65 m ²
0.8	Sala gimnastyczna	349,05 m ²
0.9	Zaplecze sali	17,32 m ²
0.10	Komunikacja	28,68 m ²
RAZEM:		451,56 m ²

LEGENDA:
OCIEPLENIE ISTNIEJĄCE
OCIEPLENIE PROJEKTOWANE
PROJEKTOWANE ZMIANY

Rysunek jest elementem projektu architektonicznego budowlanego zgodnie z ustawą Prawo budowlane, Szczegóły techniczne, technologiczne i wykonawcze winny zostać zawarte w projekcie technicznym będącym oddzielnym opracowaniem projektowym. Prawa autorskie. Bez odpowiedniej zgody autora nie może być on wykorzystywany lub reprodukowany. UWAGA: pomieszczenia oznaczone podano po obrysie podłogi. Rysunek należy rozpatrywać w całości z resztą opracowania projektowego.

ZAMIERZENIE (ZAMOWIENIE):	
Modernizacja sali gimnastycznej z dostosowaniem do potrzeb dzieci	
OBJEKT:	
Nazwa: Sala gimnastyczna	
Nr ewid.: 682, 683 I, 695 I/2, 695 I/3, 695 I/4, 700/3.	
działki (sk): okr.: Zarzecz II	
INWESTOR (ZAMAWIAJĄCY):	
Imię i nazwisko: Miasto Krasnik	
lub nazwa:	
Adres: Lubelska 84, 23-200 Krasnik	
KRS/REGON:	
TYTUŁ:	
Rzut parteru	SKALA: NUMER: 1:100
Asygnat:	
PROJEKTOWAŁ/OPRACOWAŁ: SPRAWDZIŁ:	
DATA:	DATA: