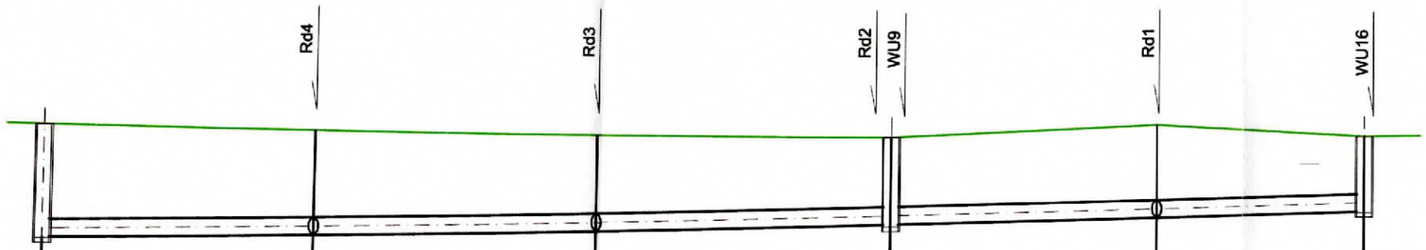

1 : 100

1 : 250

p.p. 150,00 m npm

RZĘDNA TERENU	155,40		155,37		155,35		155,32		155,32		155,32	
RZĘDNA DNA RUROCIĄGU	153,62		153,61		153,73		153,85		153,96		154,05	
ZAGŁĘBIENIE	1,91		1,76		1,62		1,47		1,36		1,27	
ŚREDNICA / SPADEK		PVC 0,30				1,0%		PVC 0,30		1,0%		
ODLEGŁOŚCI	36,00	11,50	47,50	12,0	59,50	12,5	72,00	11,5	83,50	9,5	92,00	
	D3		t25		t26		D12		t27		D13	

OZNACZENIA:

D - projektowana studnia kanalizacji deszczowej
t - projektowany trójnik
Wu - projektowany wpust
Rd - rura spustowa

1. PRZED PRZYSTĄPIENIEM DO ROBÓT NALEŻY ZGŁOSIĆ SIĘ DO ORGANÓW ZARZĄDZAJĄCYCH POSZCZEGÓLNYMI ISTNIEJĄCYMI SIECIAMI, W CELU INFORMACJI O AKTUALNEJ EKSPLOATACJI UZBROJENIA PODZIEMNEGO, ORAZ POMOCY W JEGO ZIDENTYFIKOWANIU.

2. W CELU USTALENIA DOKŁADNEJ TRASY PRZEBIEGU ORAZ RZĘDNEJ ISTNIEJĄCEGO UZBROJENIA (ZE SZCZEGÓLNYM UWZGLĘDNIENIEM ISTNIEJĄCYCH KANAŁÓW) NALEŻY DOKONAĆ PRÓBNYCH PRZEKOPÓW.

PROFIL PODŁUŻNY KANALIZACJI DESZCZOWEJ

KONTUR studio architektury Światopełk-Mirscy sp.j.
64-920 Piła; ul.Bydgoska 33/5
tel./ fax. (067) 212 - 77 - 00
tel. (067) 215 - 51 - 81
e-mail biuro@kontur.pila.pl

STADIUM P.T.

BRANŻA sanitarna

OBIEKT: BUDOWA INKUBATORA PRZEMYSŁOWEGO (DWÓCH BUDYNKÓW PRODUKCYJNO – MAGAZYNOWYCH Z CZĘŚCIAMI SOCJALNO – ADMINISTRACYJNYMI) , PRZECIWPOŻAROWY ZBIORNIK WODNY, , ZBIORNIK BEZODPŁYWOWY, ZBIORNIKI NA GAZ PŁYNNY I KONSTRUKCJA POD BILBOARD WRAZ Z INFRASTRUKTURĄ TECHNICZNĄ ORAZ NIEZBĘDNYM ZAGOSPODAROWANIEM DZIAŁKI Z WYŁĄCZENIEM PRZYŁĄCZY ORAZ ZJAZDU Z DROGI PUBLICZNEJ
w Turowie, gm. Szczecinek, dz. nr 273/18

DATA 05-2022

INWESTOR: Invest Park Szczecinek Sp. z o.o. ul. Szczecinecka 15, 78-422 Gwda Wielka,

SKALA 1:100/250

PROJEKTOWAŁ:
inż.Elżbieta Janik
uprawnienia budowlane do projektowania w specjalności instalacyjnej w pełnym zakresie
WKP/0266/POOS/14

SPRAWDZIŁ:
mgr inż.Tomasz Przewoźny
uprawnienia budowlane do projektowania w specjalności instalacyjnej w pełnym zakresie
WKP/0149/PWOS/04

NR RYS. **05**