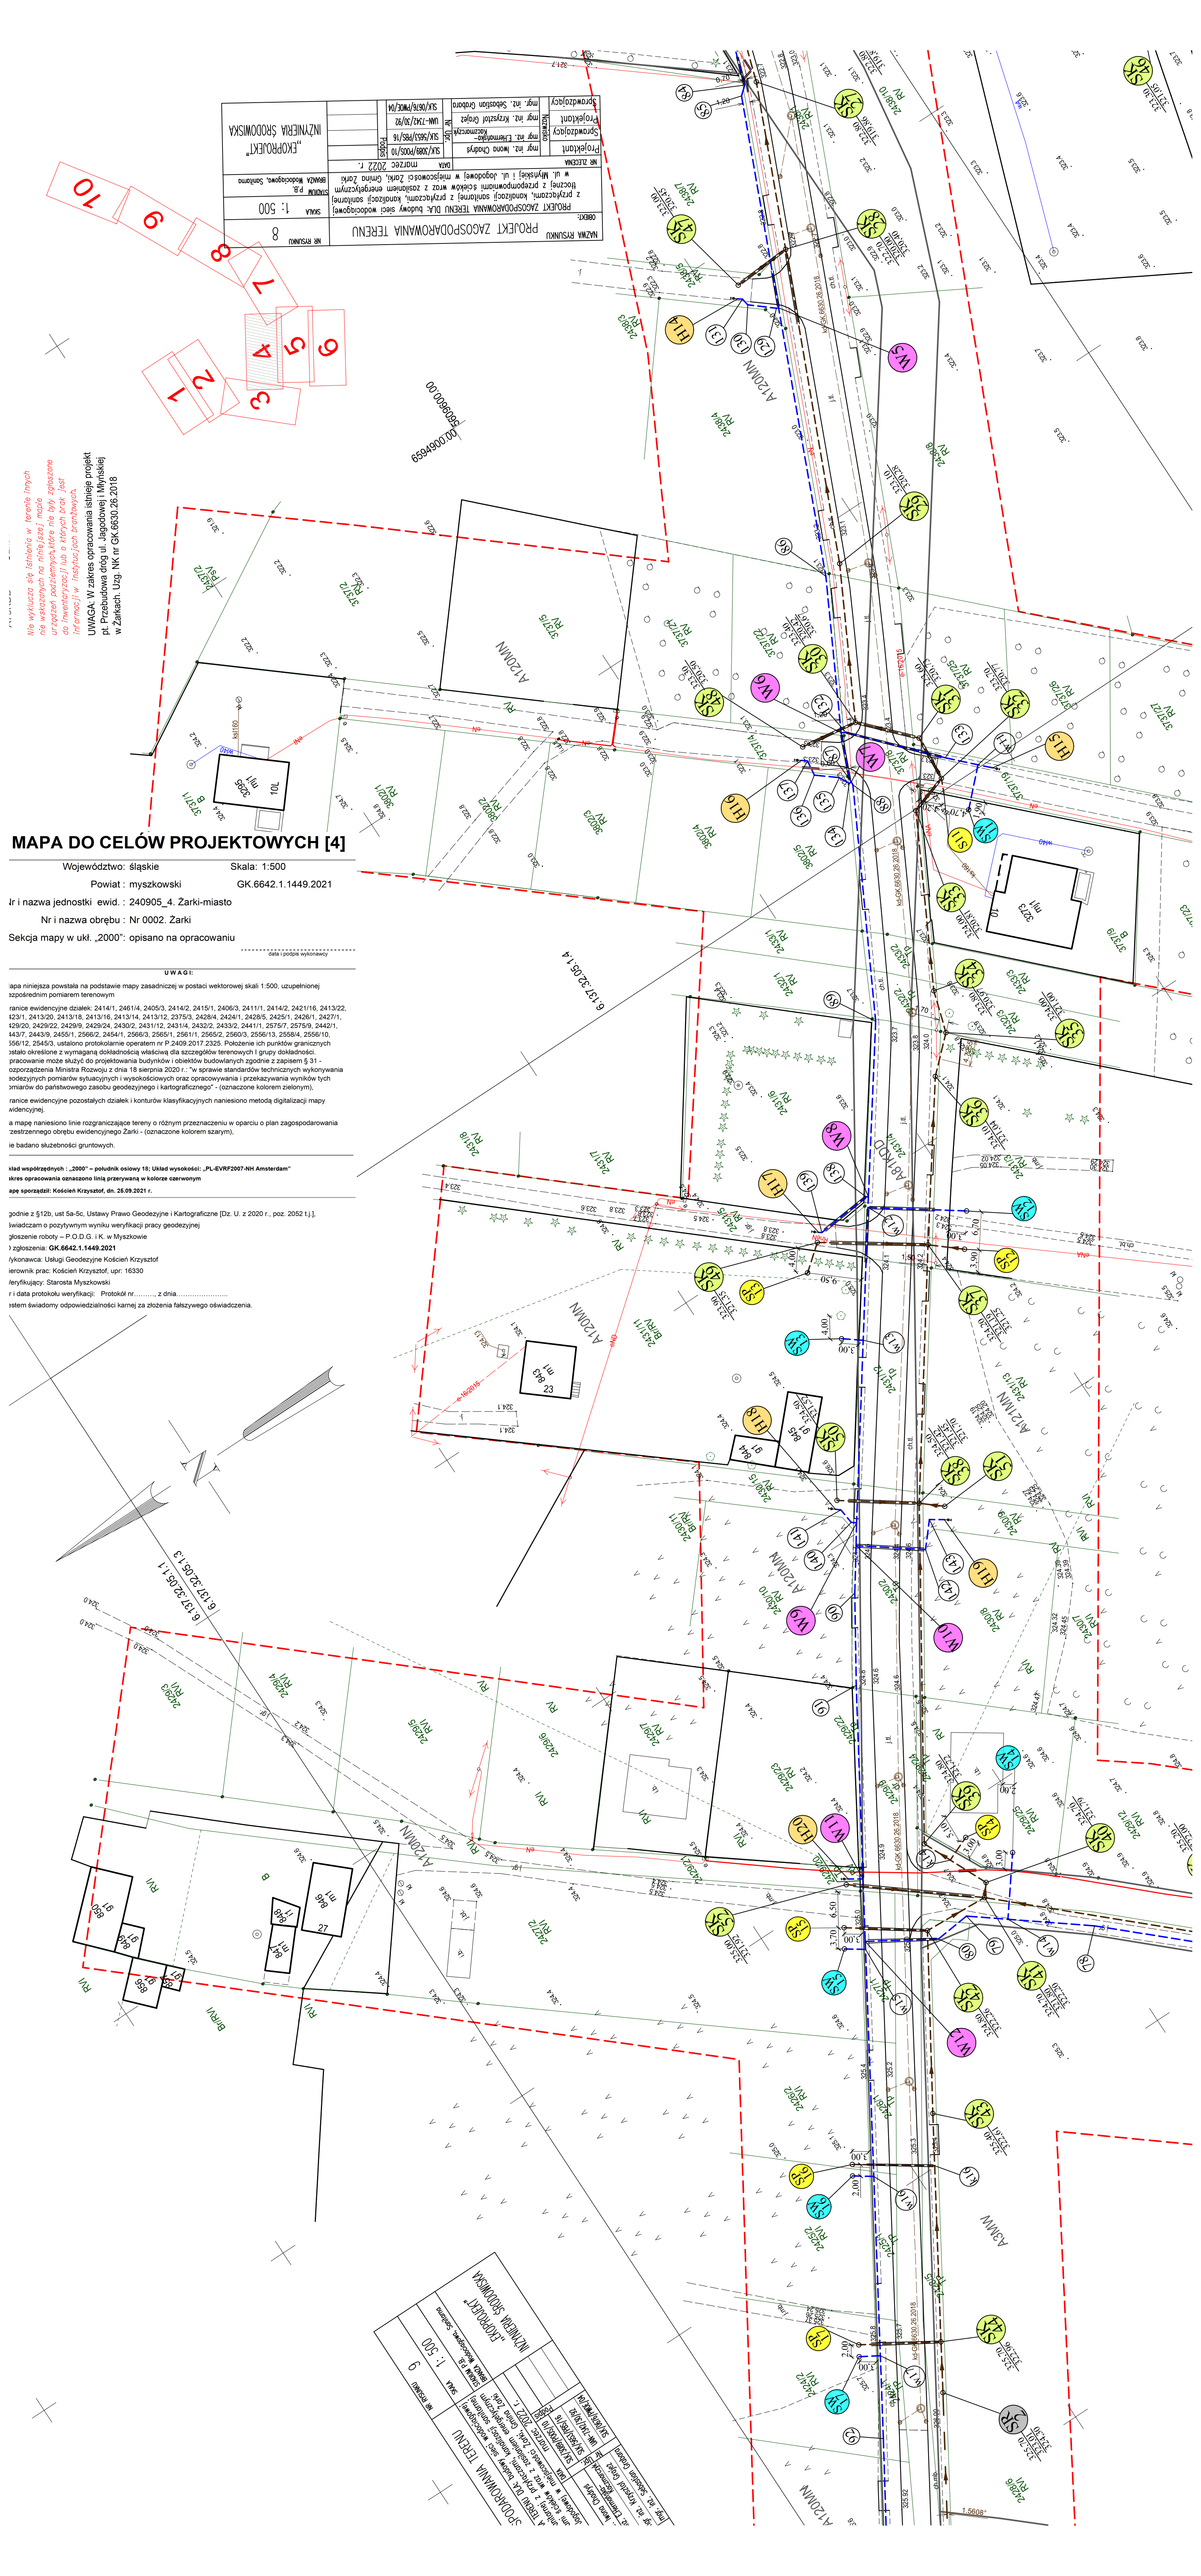
MAPA DO CELÓW PROJEKTOWYCH [4]
Województwo: śląskie
Skala: 1:500
Powiat : myszkowski
GK.6642.1.1449.2021
Nr i nazwa jednostki ewid. : 240905_4. Żarki-miasto
Nr i nazwa obrębu : Nr 0002. Żarki
Sekcja mapy w ukł. „2000": opisano na opracowaniu
data i podpis wykonawcy
UWAGA. W zakres opracowania istnieję projekt
pt. Przebudowa dróg ul. Jagodowej i Myrtalej
w Żarkach. Uzg. NK nr GK.6630.26.2016
Nie weryfikuzo się istniejących w terenie innych
sieci uzbrojenia podziemnego, które nie były zgłoszone
do Inwentaryzacji lub o których brak jest
informacji w Instytucjach branżowych.
PROJEKT ZAGOSPODAROWANIA TERENU
PROJEKT ZAGOSPODAROWANIA TERENU DLA: budowy sieci wodociągowej z przyłączami, kanalizacji sanitarnej i przyłączami, kanalizacji sanitarnej tłocznej z przepompownią ścieków wraz z zasilaniem energetycznym w ul. Myrtalej i ul. Jagodowej w miejscowości Żarki, Gmina Żarki
EXPROJEKT
INŻYNIERIA BUDOWNICTWA
SIANOŃ P.S.
Sprawdzający
Projektant
Sprawdzający
Projektant
Sprawdzający
Projektant
mgr inż. Sebastian Grabda
SA/3618/WKŚ/04
mgr inż. Krzysztof Gołda
UM-7343/30/92
mgr inż. Elżbieta Kaczmarczyk
SA/3853/P/05/18
mgr inż. Iwona Chandra
SA/3089/P/05/10
DATA marzec 2022 r.
SKALA 1: 500
NR RYSUNKU 8
NR ZESZYTU
OBIEKT:
NAZWA RYSUNKU
6.137.2.06.1.4
6.137.2.06.1.1
6.137.2.06.1.3
A1/20MW
A2/21MW
A3/MW
A4/MW
