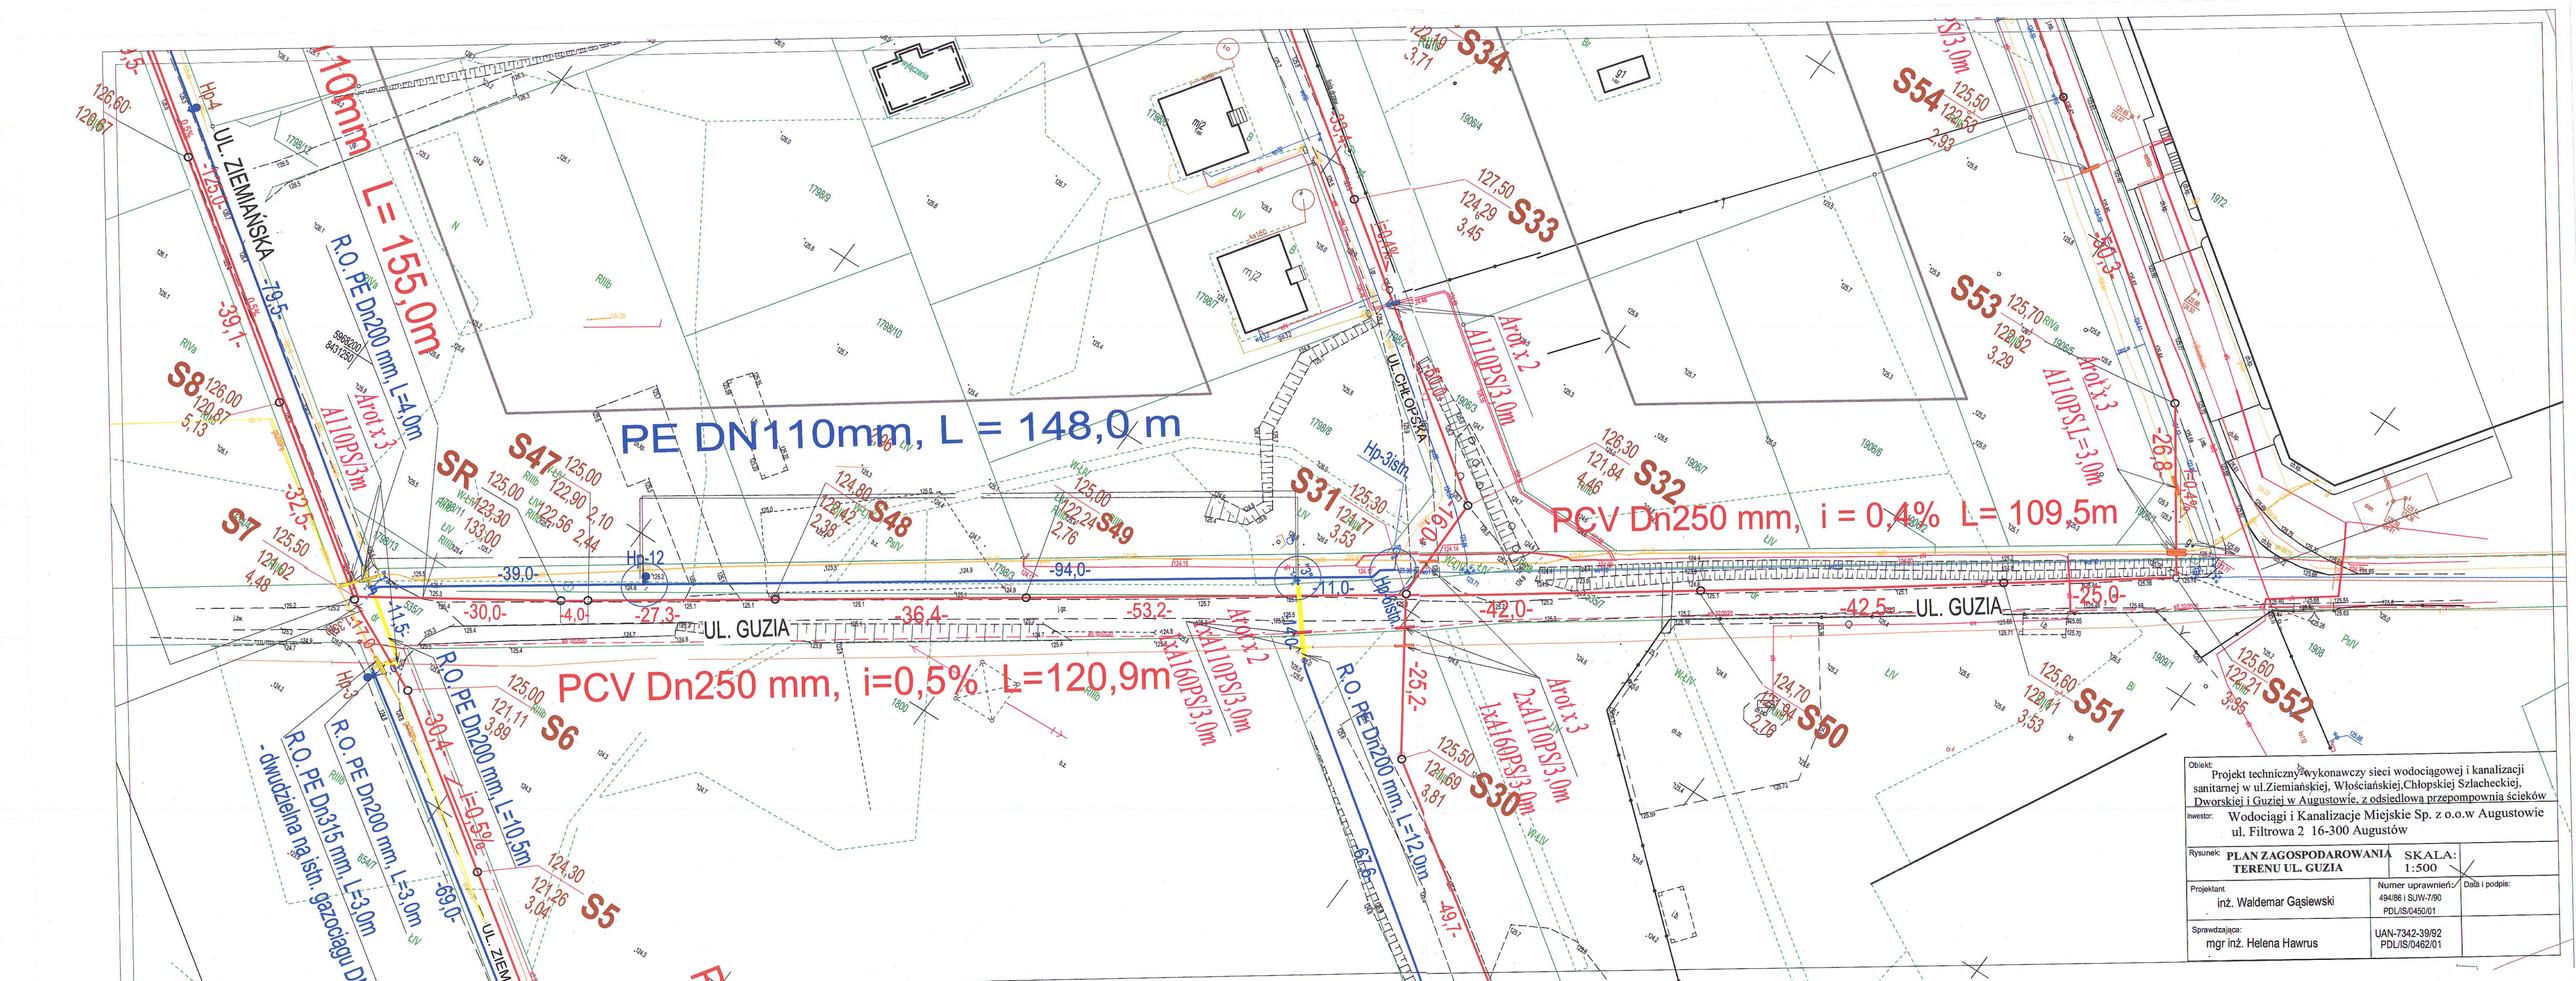
PE DN110mm, L = 148,0 m
PCV Dn250 mm, i=0,5% L=120,9m
PCV Dn250 mm, i = 0,4% L= 109,5m
L= 155,0m
UL. ZIEMIAŃSKA
UL. GUZIA
UL. CHŁOPSKA
R.O. PE Dn200 mm, L=4,0m
R.O. PE Dn200 mm, L=10,5m
R.O. PE Dn200 mm, L=12,0m
R.O. PE Dn200 mm, L=3,0m
R.O. PE Dn315 mm, L=3,0m
- dwudzielna na istn. gazociągu DN
S7
S8
SR
S47
S48
S49
S31
S32
S33
S34
S54
S53
S6
S5
S50
S51
S52
Hp-4
Hp-12
Hp-3istn.
Hp-2
Arot.x.2
Arot.x.3
A110PSJ3,0m
2xA110PSJ3,0m
1xA160PSJ3,0m
A110PSJ=3,0m
-39,0-
-94,0-
-11,0-
-42,0-
-42,5-
-25,0-
-30,0-
-4,0-
-27,3-
-36,4-
-53,2-
-25,2-
-49,7-
-30,4-
-69,0-
-32,5-
-39,1-
-79,5-
-125,0-
-26,8-
-50,3-
-95,4-
-0,9,7-
-11,5-
-17,9-
-6,6-
Objekt:
Projekt techniczny wykonawczy sieci wodociągowej i kanalizacji sanitarnej w ul.Ziemiańskiej, Włościańskiej,Chłopskiej Szlacheckiej, Dworskiej i Guziej w Augustowie, z odsiedlową przepompownia ścieków
Inwestor:
Wodociągi i Kanalizacje Miejskie Sp. z o.o.w Augustowie ul. Filtrowa 2 16-300 Augustów
Rysunek:
PLAN ZAGOSPODAROWANIA TERENU UL. GUZIA
SKALA: 1:500
Projektant
inż. Waldemar Gąsiewski
Numer uprawnień:
494/86 I SUW-7/90
PDL/IS/0450/01
Data i podpis:
Sprawdzająca:
mgr inż. Helena Hawrus
UAN-7342-39/92
PDL/IS/0462/01