


INFORMACJA Z PLANU ZAGOSPODAROWANIA:
KDD – tereny dróg publicznych klasy "D" (dojazdowa)
KDZ – tereny dróg publicznych klasy "Z" (zbiornicza)
KP – tereny ciągów pieszych lub pieszo-jezdnych
MN – tereny istniejącej zabudowy mieszkaniowej jednorodzinnej
RM – tereny zabudowy zagrodowej
UP – tereny usług publicznych
UW – tereny usług wyznaniowych
— linia rozgraniczającą tereny o różnym przeznaczeniu

<div>STUDIO</div> <div>ARCHITEKTURY</div> <div>Piotr Ćwirko</div>	STUDIO ARCHITEKTURY Piotr Ćwirko		Branża: ARCH-KONSTR	
	47-300 Krapkowice ul. Prudnicka 5, tel: 77 46 65 203 kom: 604 625 468, e-mail: biuro@studioarchitektury.com			
Treść rysunku: PROJEKT ZAGOSPODAROWANIA TERENU			Skala: 1:500	Numer rysunku: Z1
Objekt: ROZBUDOWA I NADBUDOWA BUDYNKU SZKOŁY Z ADAPTACJĄ NA BUDYNEK PRZEDSZKOLA WRAZ Z CZĘŚCIĄ POD OPIEKĘ DLA DZIECI DO LAT 3			Data: 18.03.2024r.	
Inwestor:		Gmina Strzeleccki, 47-364 Strzeleccki, Rynek 4		
Adres budowy:		Strzeleccki ul. Sienkiewicza 3, nr działki ewidencyjnej: 735/11 jednostka ewidencyjna: 160503_4 Strzeleccki - miasto, obręb ewidencyjny: 0001 Strzeleccki		
Projektant architektury:		mgr inż. arch. Adam Nossol	nr upr. 04/OPOKK/2012 w specjalności architektonicznej do projektowania bez ograniczeń	Podpis:
Sprawdzający projekt architektury:		mgr inż. arch. Ewa Berthold-Majewska	nr upr. 210/92/Op w specjalności architektonicznej do projektowania bez ograniczeń	Podpis:
Opracowała:		inż. arch. Daria Dziadek		

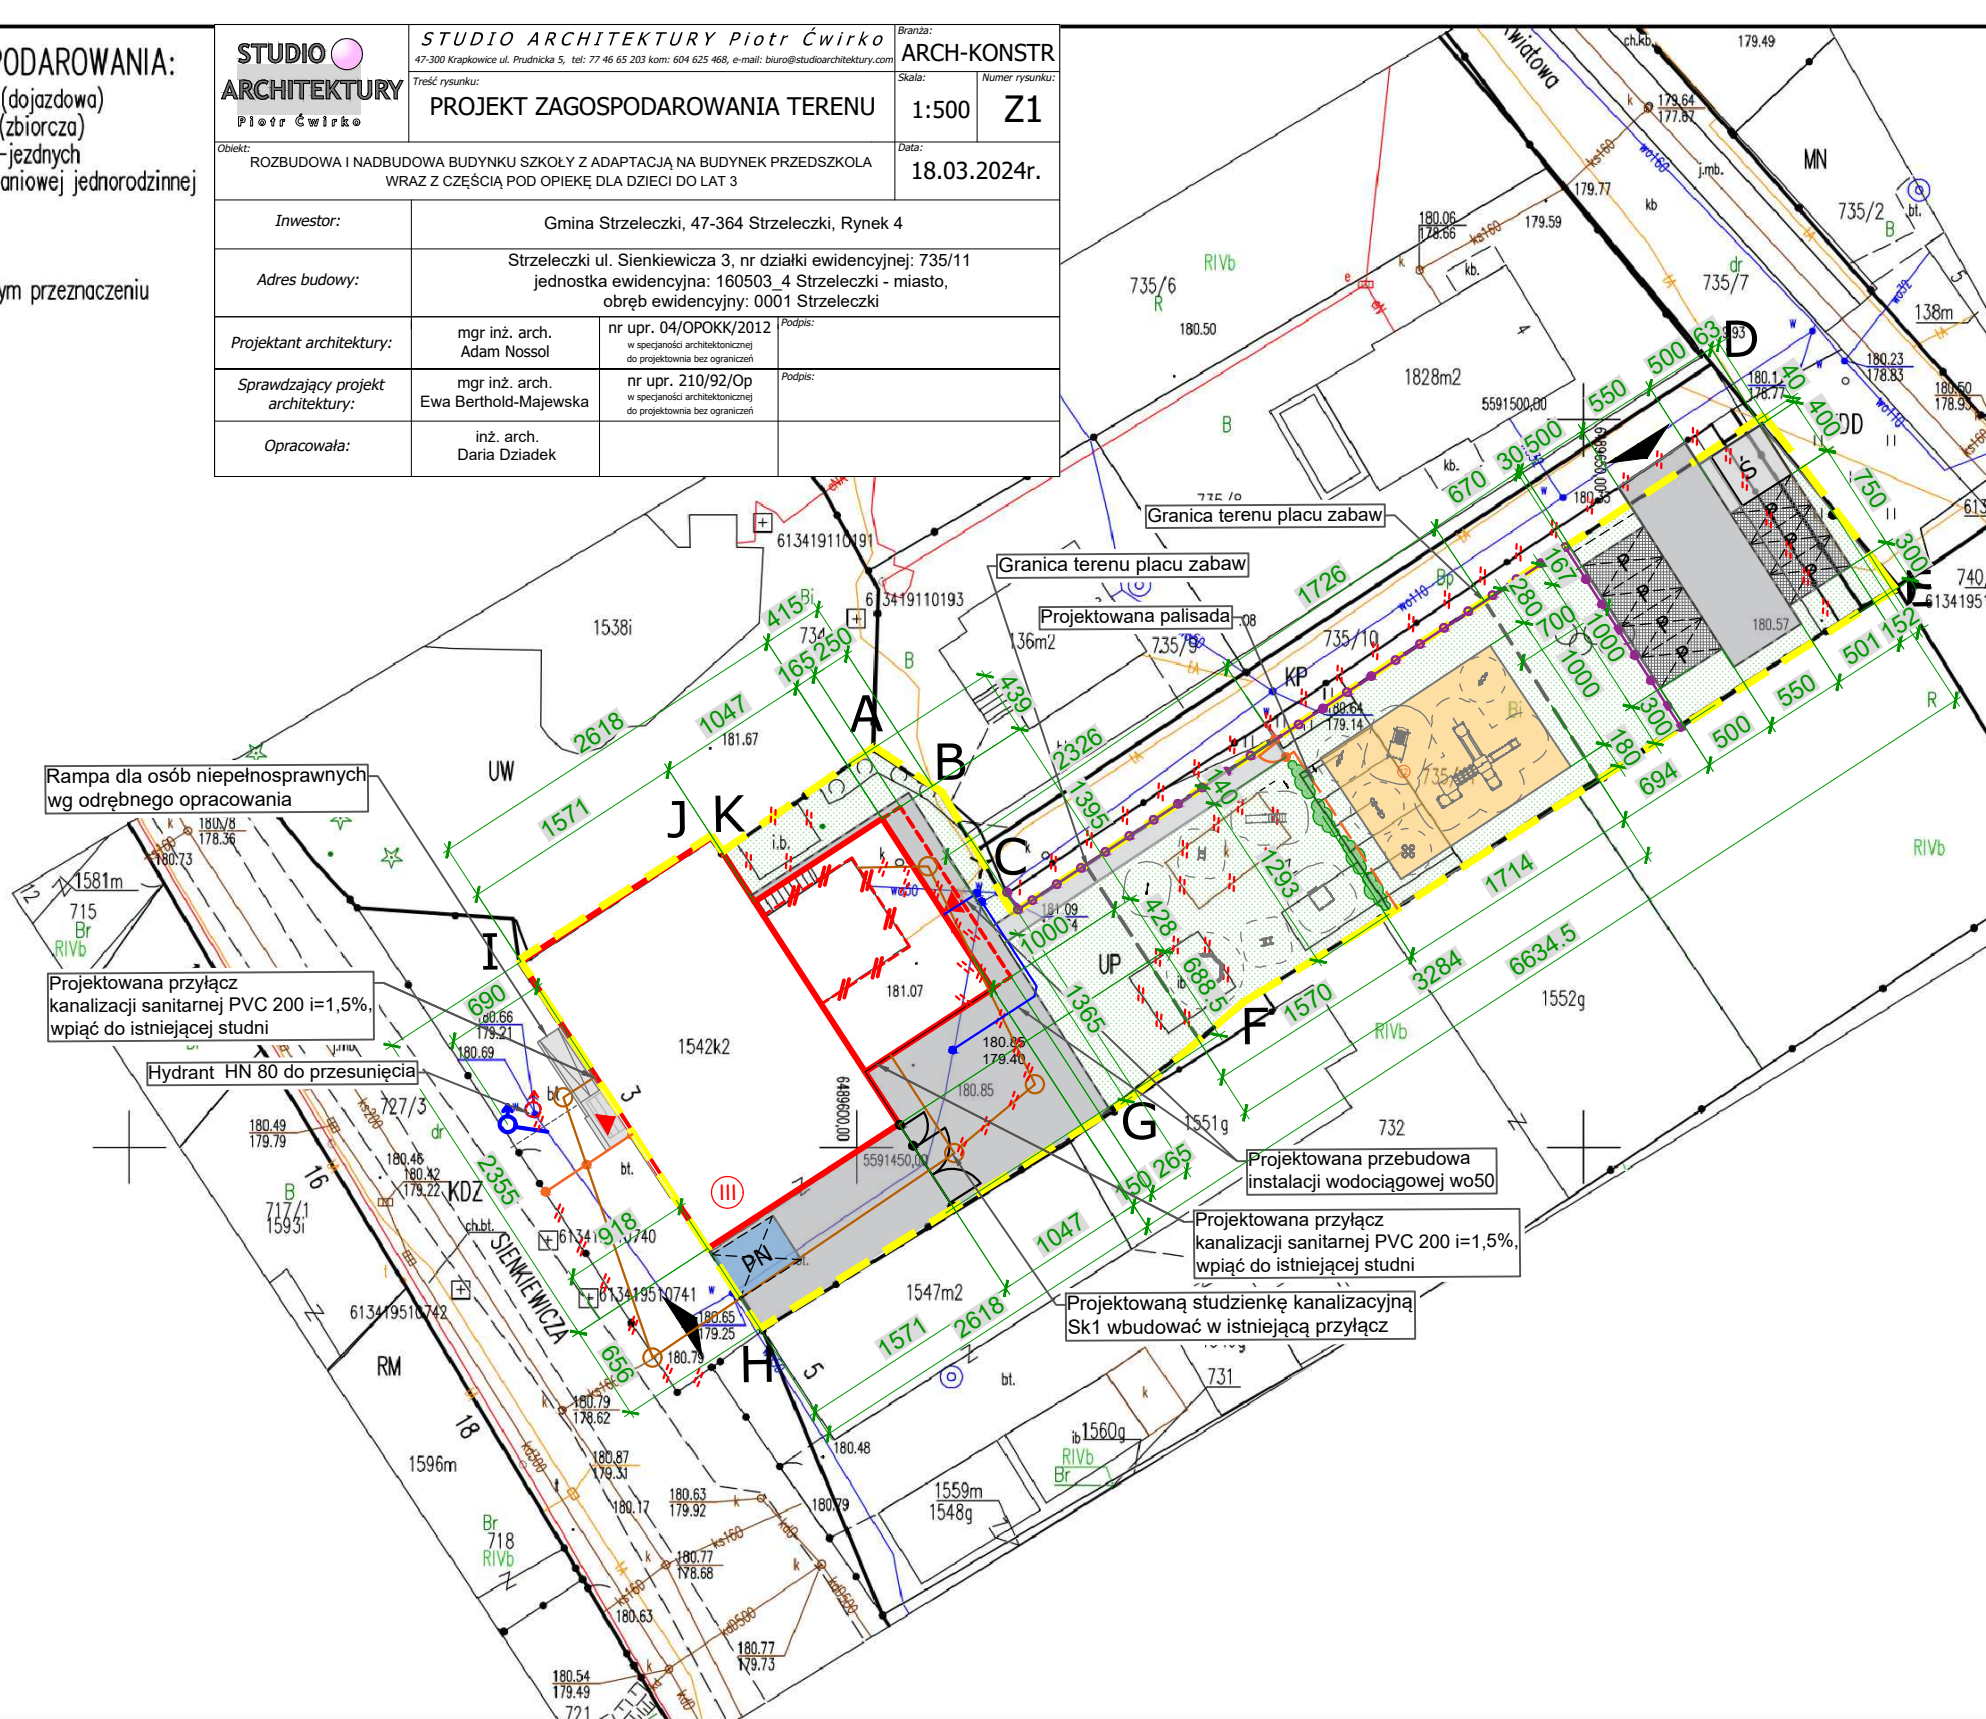

Legenda:	
	Granica działki
	Budynek objęty decyzją pozwolenia na budowę nr 140/2024 z dnia 28.05.2024r.
	Obiekty podziemne przeznaczone do rozbiórki
	Projektowany plac zabaw - nawierzchnia syntetyczna
	Miejsce do gromadzenia odpadów stałych
	Nawierzchnia utwardzona z kostki betonowej gr. 6cm ok. 53m²
	Nawierzchnia utwardzona z kostki betonowej gr. 8cm ok. 371m²
	Nawierzchnia utwardzona z płyty ażurowej gr. 8cm ok. 88 m²
	Powierzchnia biologicznie czynna
	Projektowane miejsca parkingowe
	Projektowane miejsca parkingowe dla osób niepełnosprawnych
	Ogrodzenie istniejące
	Istniejące ogrodzenie do demontażu
	Projektowane ogrodzenie z cegły klinkierowej, dł. ok 7,20 m (doapsowac do istniejącego)
	Projektowana furtka wym. 140x103cm
	Projektowana palisada h=30cm
	Istniejące ogrodzenie panelowe h=200cm ze zmienioną lokalizacją
	Wjazd na działkę
	Projektowany plac zabaw dla dzieci w wieku przedszkolnym- nawierzchnia bezpieczna syntetyczna o pow. 140 m²
	Projektowany plac zabaw dla dzieci do lat 3 - nawierzchnia bezpieczna- trawa
	Projektowany żywopłot: pęcherznica kalinolistna zielona- 12szt pęcherznica kalinolistna czerwona- 11szt
	Obrzeża betonowe: <ul style="list-style-type: none">Krawężnik drogowy 15x30x100cm -ok. 55mb układany na płasko- ok. 37mbObrzeża betonowe 8x30x100cm - ok. 86mb
	Projektowana furtka wejściowa panelowa, w kolorze antracytowym o wym. 100x150cm
	Projektowana brama dwuskrzydłowa, panelowa, ręczna, w kolorze antracytowym o wym. 500x150cm
	Proj. przyłącze wodociągowe wg odrębnego opracowania
	Istn. przyłącze wodociągowe do przełożenia wg odrębnego opracowania
	Proj. przyłącze kanalizacyjne wg odrębnego opracowania
	Istn. przyłącze kanalizacyjne do przełożenia wg odrębnego opracowania

MAPA DO CELÓW PROJEKTOWYCH Skala 1:500		SEKCJA UKŁAD WSPÓŁRZĘDNYCH POZIOM ODNIESIENIA DATA OPRACOWANIA MIEJSCOWOŚĆ JEDNOSTKA EWIDENCYJNA OBRĘB EWIDENCYJNY DZIAŁKA KARTA MAPY	6.134.19.19.4.1 2000/18 PL-EVRF2007-NH 23.02.2024 STRZELECZKI 160503_4, Strzeleccki 0001, STRZELECZKI 735/11 2	Potwierdzam, że niniejszy dokument został opracowany w wyniku prac geodezyjnych i kartograficznych, których rezultaty zawiera operat techniczny pozytywnie zweryfikowany. Jednocześnie informuję, że jestem świadomy odpowiedzialności kamej za złożenie fałszywego oświadczenia.	Identyfikator zgłoszenia pracy geodezyjnej Organ służby geodezyjnej, który otrzymał zgłoszenie Wykonawca prac geodezyjnych Nr oraz data sporządzenia dokumentu zatwierdzającego wyniki pozytywnej weryfikacji Imię i nazwisko oraz nr uprawnień zawodowych kierownika prac	Nie wyklucza się istnienia w terenie innych nie wykazanych na niniejszej mapie urządzeń podziemnych, które nie były zgłoszone do inwentaryzacji powykonawczej. GK.6640.1.144.2024 Starosta Krapkowicki Studio Geodezji GeoPasja Bożena Pydynowska Protokół Weryfikacji nr. P.1605.2024.273 z dnia 18.03.2024 Bożena Pydynowska Nr. uprawień 13300
WYKONAWCA : Bożena Pydynowska		Elektronicznie podpisany przez Bożena Pydynowska Data: 2024.03.21 11:49:19 +01'00'				
Mapa może służyć do projektowania budynków w odległości mniejszej niż 4 metry granicy nieruchomości lub w przypadku innych obiektów budowlanych w odległości mniejszej niż 3 metry od granicy nieruchomości.		Mapa została sporządzona bez ustalania służebności gruntowej w KW.				