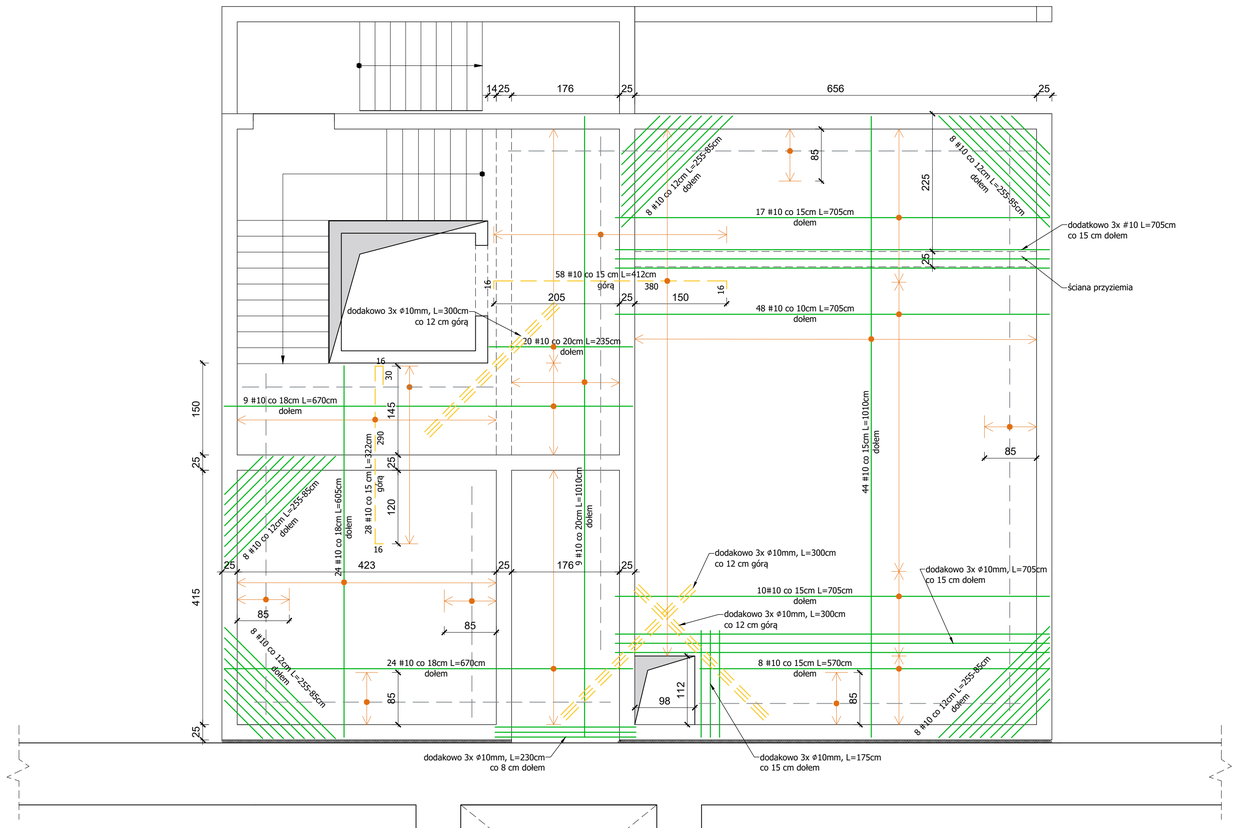

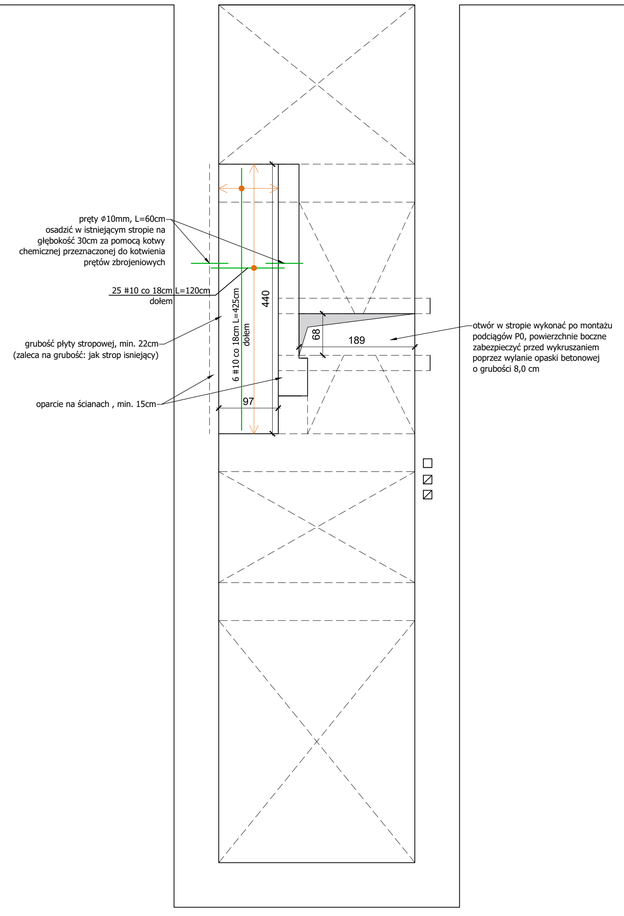

UWAGI

- Zbrojenie górne nad ścianami nośnymi zgodnie z rys. K2, przekrój A-A, B-B

UWAGI

- Grubość płyty stropowej: 22,0cm
- GK: - 0,19
- DK: - 0,14

UWAGI

- Zbrojenie dolne naroży ułożyć jako pierwsze
- Pręty płyt krzyżowo, w kierunku krótszego boku układać spodem
- Zbrojenie rozdzielcze płyty należy wykonać z prętów ∅ 6 co 25 cm
- Zbrojenie rozdzielcze górne podwiesić od spodu głównych prętów zbrojenia górnego
- Zbrojenie podciągów wg. rysunku Konstrukcji ścian piwnicy
- Piony instalacji wewnętrznych zlokalizować na podstawie projektów branżowych
- Na bieżąco kontrolować wymiary
- Wymiarowanie rysunku podano w [cm]

OZNACZENIA

ZBROJENIE GŁÓWNE DOŁEM
ZBROJENIE GŁÓWNE GÓRĄ
ZBROJENIE ROZDZIELCZE GÓRĄ

BETON: C25/30
STAL ZBROJENIOWA: zbrojenie główne: A-IIIN - RB500W
strzemiona: A-I - St3S-b
OTULINA ZBROJENIA: dolna min. 3,5 cm
górna min. 2,5 cm

UWAGA: Projekt techniczny konstrukcji rozpatrywać łącznie z część architektoniczną oraz z projektem technicznym instalacji sanitarnych i elektrycznych.

STUDIO ARCHITEKTURY Piotr Ćwirko
47-300 Krapkowice ul. Prudnicka 5, tel: 77 46 65 203 kom: 604 625 468, e-mail: biuro@studioarchitektury.com

Treść rysunku: **KONSTRUKCJA STROPU NAD PIWNICĄ**

Branża: ARCH-KONSTR
Skala: 1:50
Numer rysunku: K6

Obiekt: ROZBUDOWA I NADBUDOWA BUDYNKU SZKOŁY Z ADAPTACJĄ NA BUDYNEK PRZEDSZKOLA WRAZ Z CZĘŚCIĄ POD OPIEKĘ DLA DZIECI DO LAT 3

Data: 18.03.2024r.

Inwestor:	Gmina Strzeleczki, 47-364 Strzeleczki, Rynek 4		
Adres budowy:	Strzeleczki ul. Sienkiewicza 3, nr działki ewidencyjnej: 735/11 jednostka ewidencyjna: 160503_4 Strzeleczki - miasto, obręb ewidencyjny: 0001 Strzeleczki		
Projektant konstrukcji:	mgr inż. Piotr Ćwirko	nr upr. 69/2000/Op do projektowania bez ograniczeń w specjalności konstrukcyjno - budowlanej	*Podpis:*
Sprawdzający projekt konstrukcji:	mgr inż. Adrian Kollek	nr upr. OPL/2153/PWBKb/22 do projektowania bez ograniczeń w specjalności konstrukcyjno - budowlanej	*Podpis:*