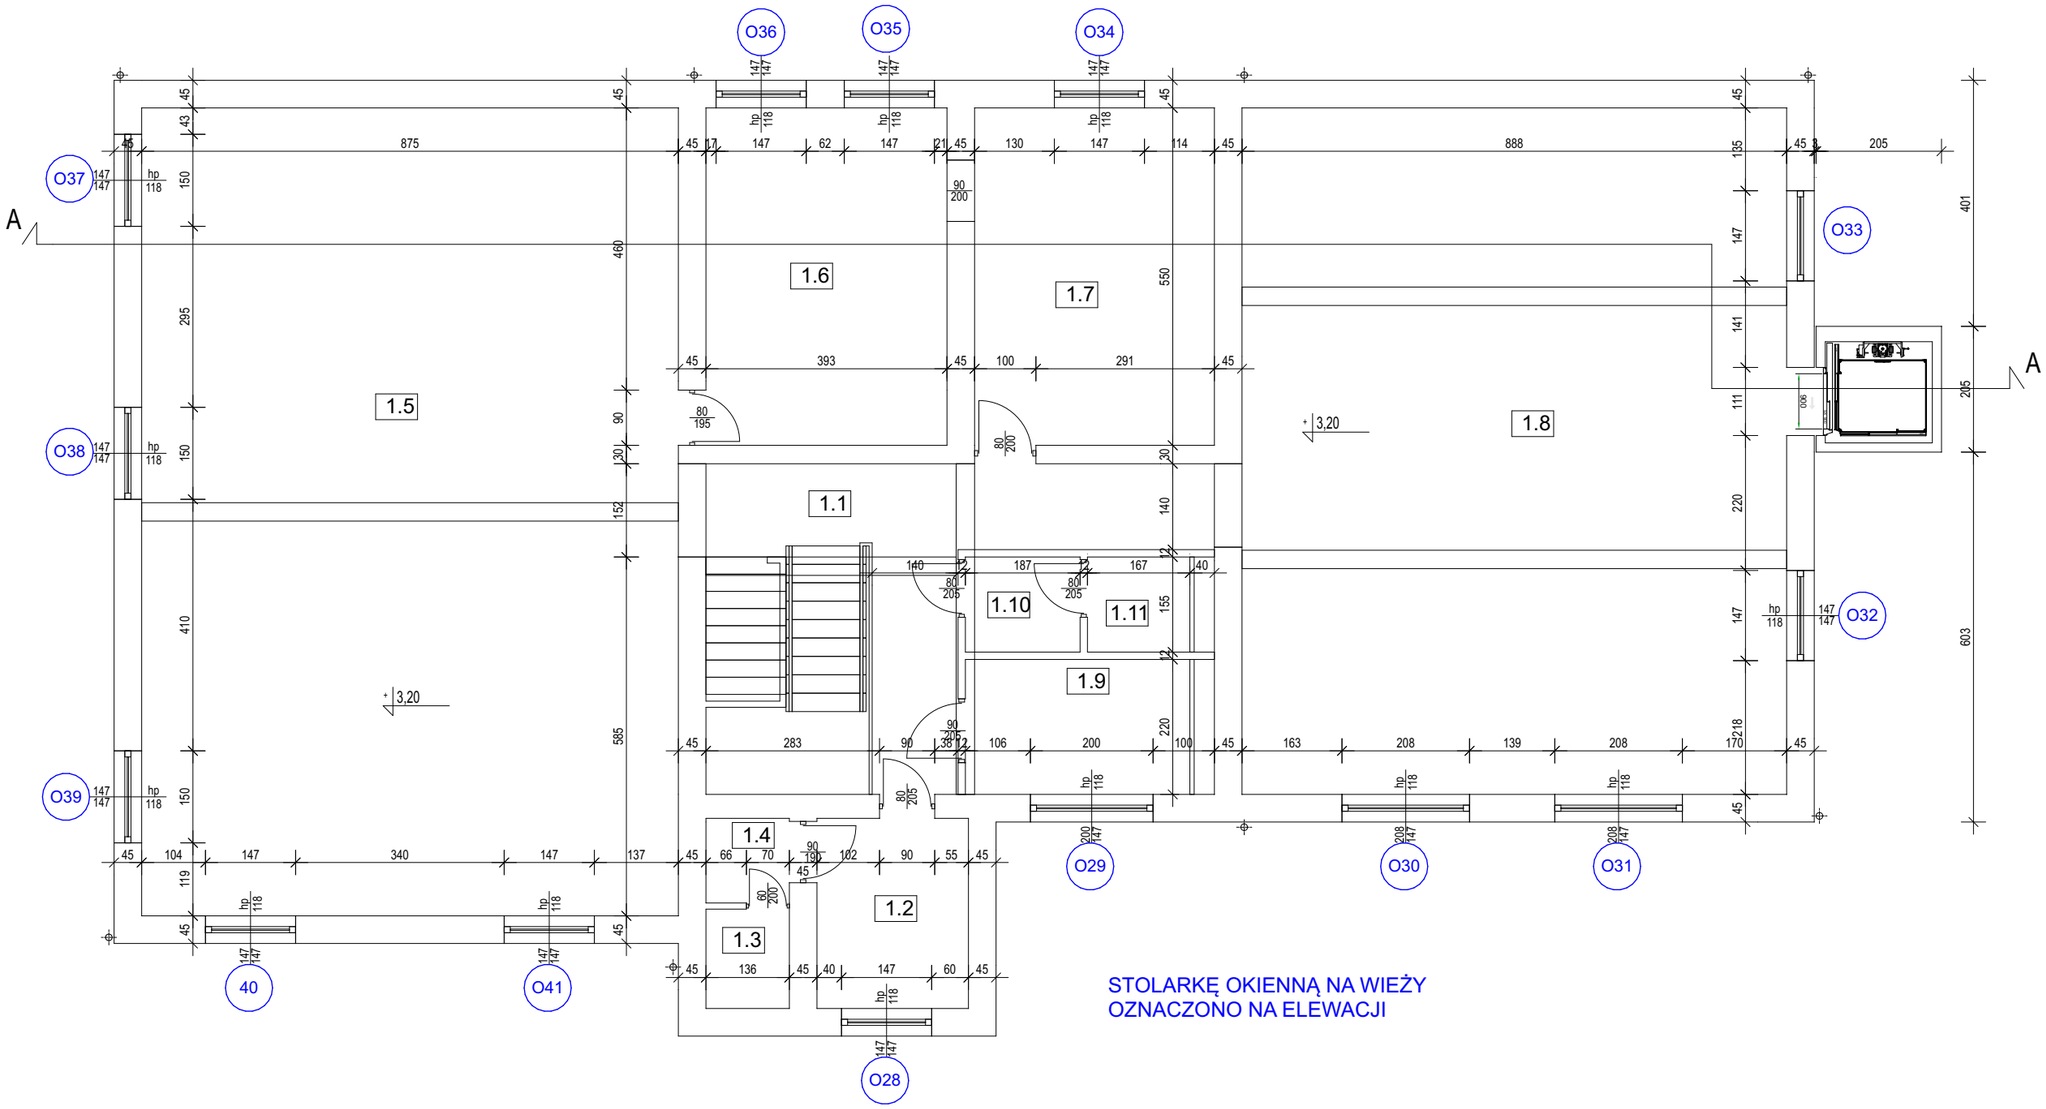

Biuro Projektów:	Nazwa Obiektu: **Termomodernizacja budynku OSP Olszana**
PROJ BUD BIURO PROJEKTOWE **33-390 ŁĄCKO** **ŁĄCKO 940** **(018)3545856** **proj-bud@poczta.onet.pl**	Adres Obiektu: **dz.nr. 261/2 Olszana** Inwestor: Gmina Podegrodzie 33-386 Podegrodzie 248
Skala: 1:100	Przedmiot rysunku: **RZUT PIĘTRA**
Nr Rys: **A.03**	Data: **10.2025** / Opracowanie: **Termomodernizacja**

Projektant br. architektonicznej :

mgr inż. arch. Dawid Ćwiertniewicz
MPOIA/070/2019
MP-2547