zestawienie powierzchni u?ytkowej		
0.01	schody/komunikacja	27.10
0.02	pomieszczenie techniczne	4.08
0.03	garaż na wozy strażackie	75.94
0.04	pomieszczenie techniczne	12.35
0.05	wc	0.97
0.06	pomieszczenie techniczne	21.66
0.07	przedsionek	6.15
0.08	umywalka damska	4.07
0.09	wc damskie	1.22
0.10	wc damskie	1.22
0.11	wc męskie	1.29
0.12	wc męskie	1.29
0.13	umywalka męska	3.93
0.14	kuchnia	10.77
0.15	sala	47.42
0.16	pomieszczenia usługowe/techniczne	64.31
0.17	toaleta dla niepełnosprawnych	6.21
	łącznie	####

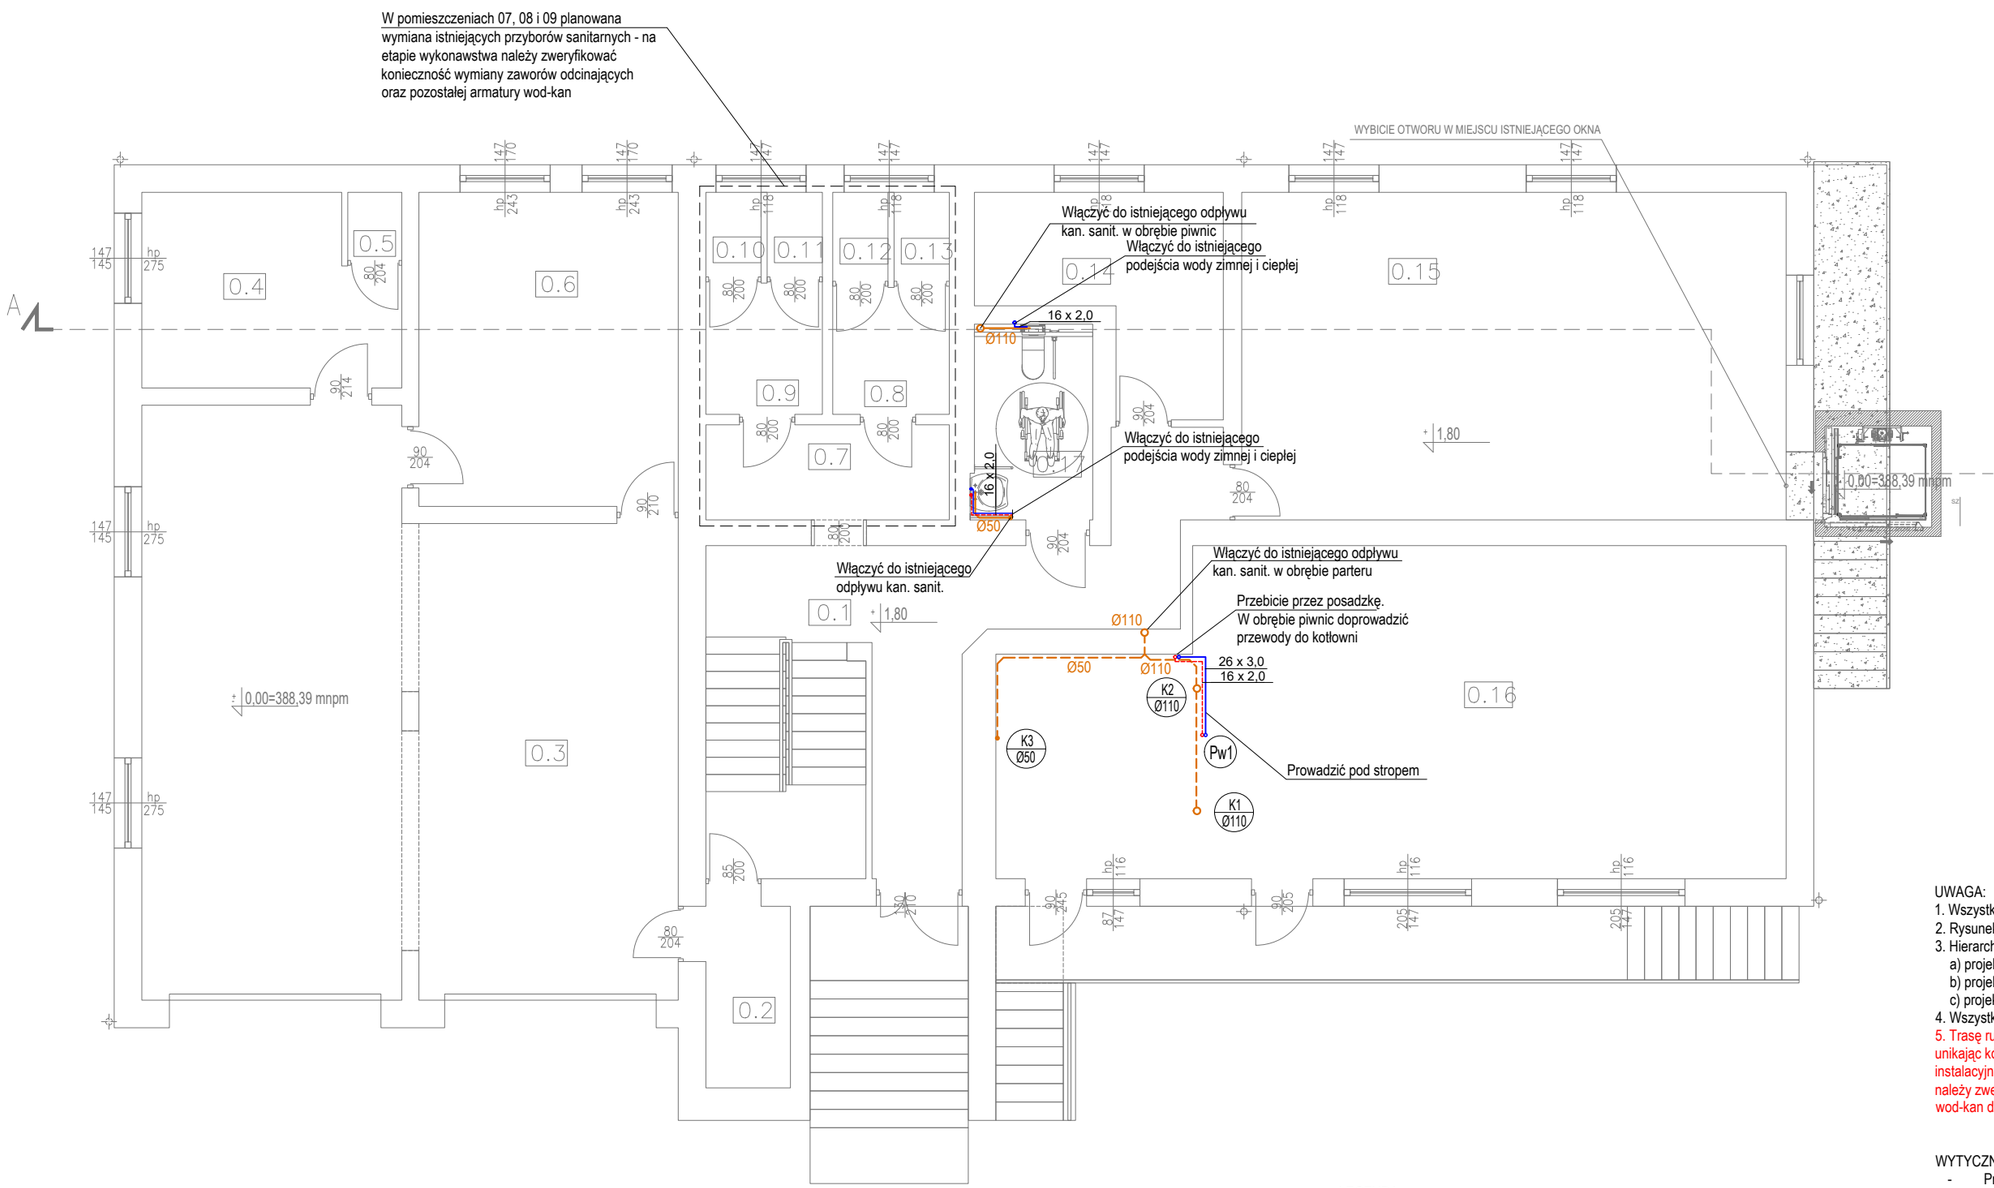

LEGENDA:

- kanalizacja sanitarna
- kanalizacja sanitarna prowadzona podstropowo
- instalacja wody zimnej
- instalacja wody ciepłej
- K1 Ø110 — pion kanalizacji sanitarnej o średnicy Ø110
- Pw1 — pion wodociągowy

Średnice podejścia instalacji wodociągowej:
Ø16x2,0 (umywalka, zlew, miska ustępowa, złączka)

Podejścia kanalizacji sanitarnej pod:
Ø50 (umywalka, zlew, zmywarka, wpust podłogowy)
Ø110 (miska ustępowa)

UWAGA:
1. Wszystkie zmiany uzgodnić z projektantem.
2. Rysunek należy czytać wraz ze specyfikacją, rys. branżowymi.
3. Hierarchia dokumentacji:
   a) projekt architektoniczny,
   b) projekt konstrukcyjny,
   c) projekty instalacyjne.
4. Wszystkie wymiary sprawdzić na budowie.
5. Trasę rurażu instalacji należy zweryfikować na budowie, unikając kolizji z istniejącymi elementami konstrukcyjnymi i instalacyjnymi. Na etapie wykonastwa po wykonaniu odkrywek, należy zweryfikować i dostosować trasę i średnice instalacji wod-kan do istniejącej instalacji w budynku.

WYTYCZNE:
- Przejścia instalacji między strefami pożarowymi zabezpieczyć ppoż.
- Izolacje termiczne zastosowane w instalacjach sanitarnych należy wykonać w sposób zapewniający nierozprzestrzenianie ognia.

Temat	Budynek Ochotniczej Straży Pożarnej		
Lokalizacja	dz. nr 261/2 w Podegrodziu, obr. Olszana [0008]		
Branża	Instalacje sanitarne		
Nazwa rysunku	Schemat instalacji wod-kan - rzut parteru		
Projektant	mgr inż. Anna Słysz nr upr. MAP/0237/PWBS/20		
Proj. techniczny	data 05.2025 r.	skala 1:100	rys. nr IS-1