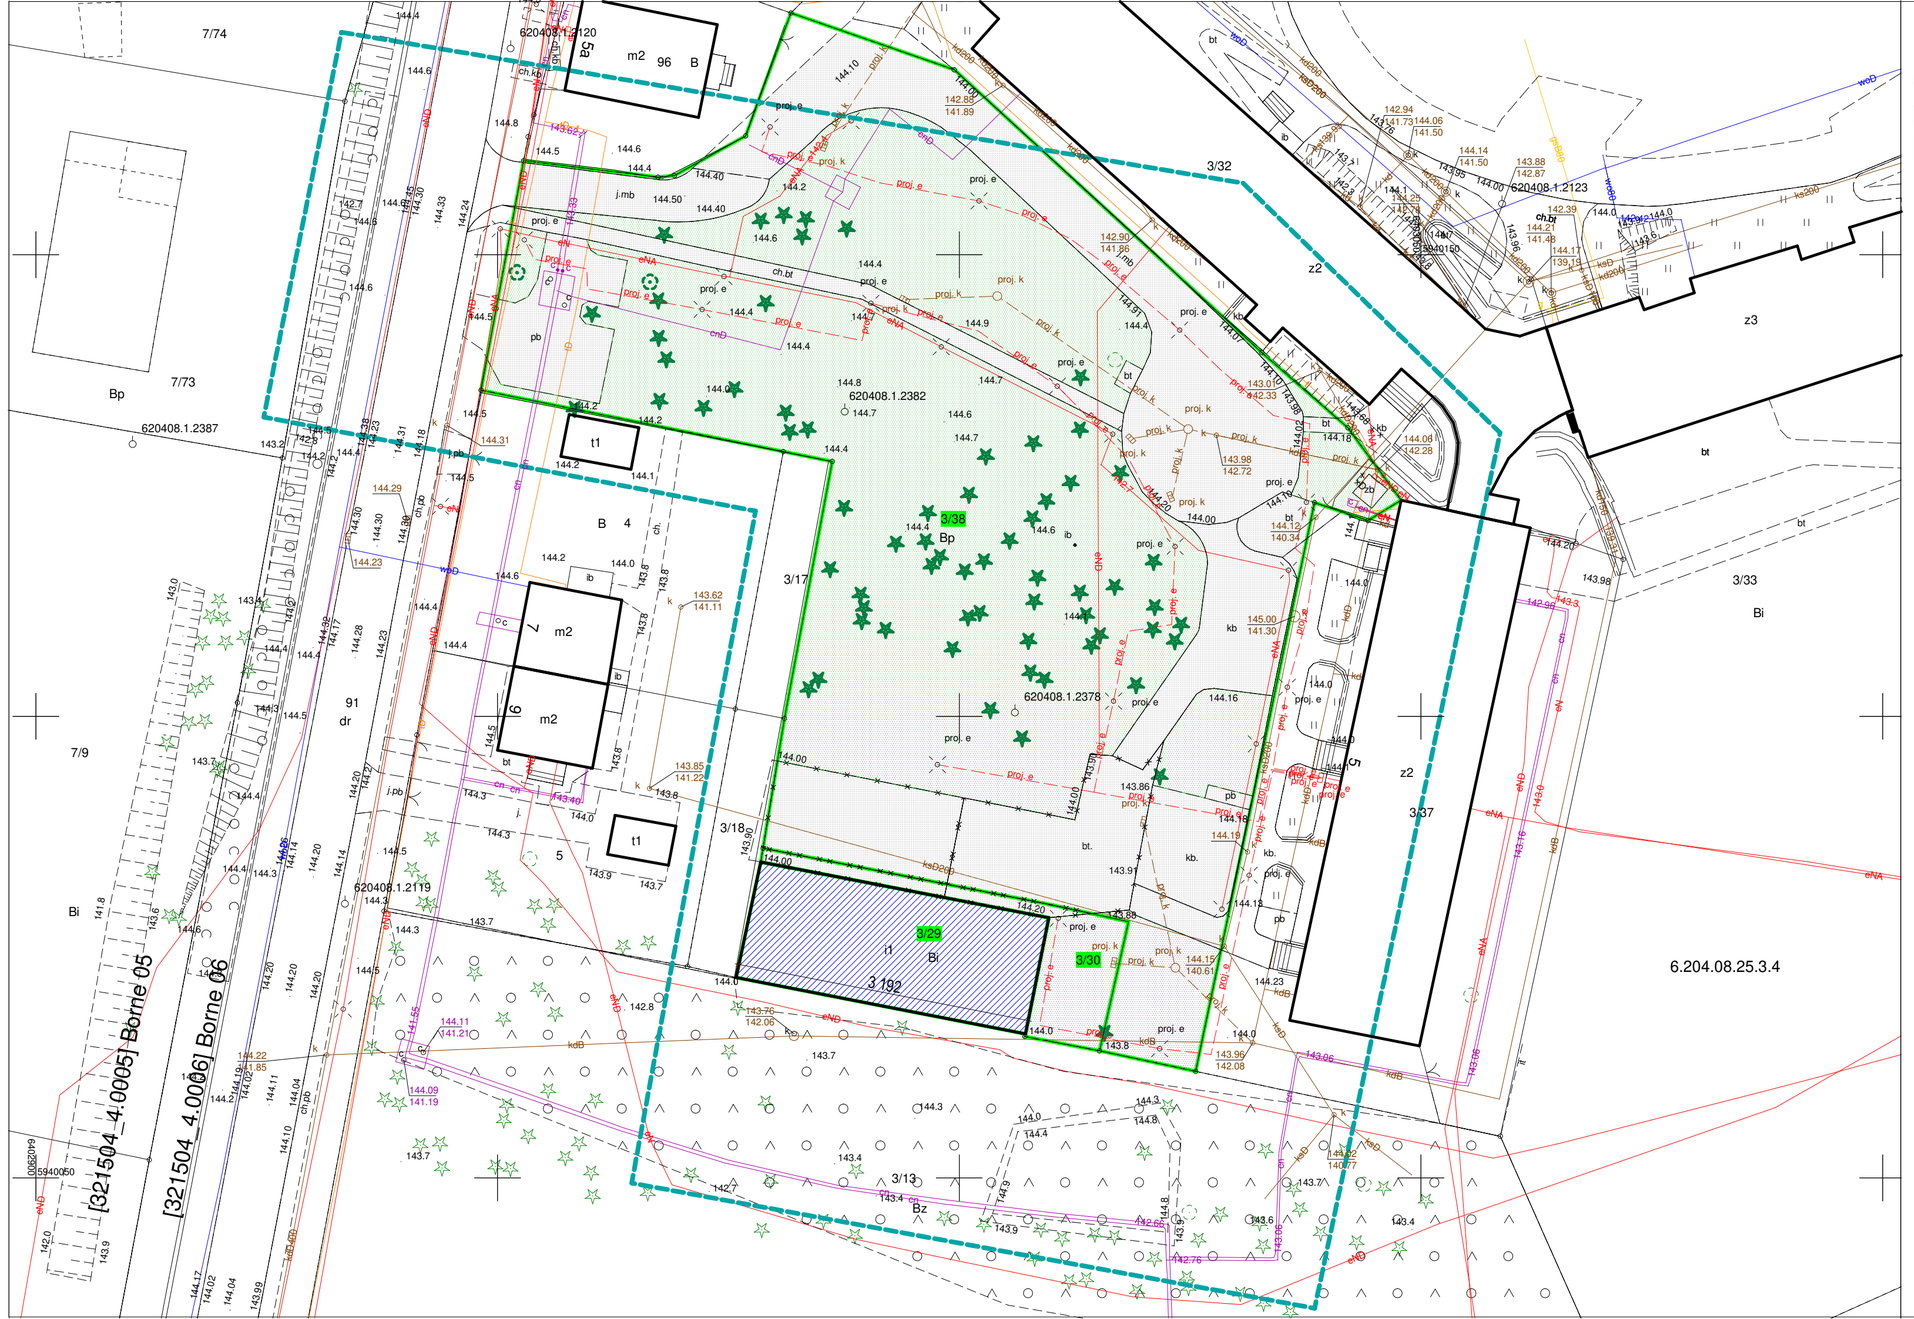

MAPA DO CELÓW PROJEKTOWYCH

Oznaczenie kancelaryjne zgłoszenia pracy geodezyjnej			6640.1590.2024
Miejscowość	Borne Sulinowo		
Jednostka ewidencyjna	identyfikator: 321504_4	nazwa: Borne Sulinowo - miasto	
Obręb ewidencyjny	identyfikator: 321504_4.0006	nazwa: Borne 06	
Skala mapy			1:500
Nazwa układu współrzędnych	prostokątnych płaskich		2000/6
	wysokości		PL-EVRF2007-NH
Oznaczenie granic obszaru, który był przedmiotem aktualizacji			
Służebności gruntowe mające wpływ na zagospodarowanie gruntów zlokalizowanych w granicach projektowanej inwestycji			Nie ustalono
Kontur użytku gruntowego, który nie jest ujawniony w bazie danych ewidencji gruntów i budynków			Brak
Data wykonania mapy			19.09.2024

Przedsiębiorstwo Geodezyjno-Kartograficzne
Dariusz Kęsy
ul. Chopina 6b/9
78-449 Borne Sulinowo
Nazwa / imię i nazwisko wykonawcy oraz podpis osoby reprezentującej wykonawcę

Tadeusz Jarosz
nr. upr. 16465 zakres I i II
Imię i nazwisko, nr uprawnień oraz podpis geodety uprawnionego który opracował mapę

LEGENDA

- BUDYNKI ISTNIEJĄCE
- ISTN. PRZEDMIOTOWY BUDYNEK
- GRANICA DZIALKI
- ISTN. ZIELEŃ
- ISTN. DRZEWA
- ISTN. UTWARDZENIE
- ISTN. UTWARDZENIE DO LIKWIDACJI

PROJEKT ZAGOSPODAROWANIA TERENU W CZĘŚCI RYSUNKOWEJ ZOSTAŁ SPORZĄDZONY NA KOPII MAPY DO CELÓW PROJEKTOWYCH ZGODNEJ Z ORYGINAŁEM

podpis

FIRMA	BIURO PROJEKTÓW I OBSŁUGI INWESTYCJI PIOTR SYNOWIEC ul.WARCISŁAWA IV, 78-400 SZCZECINEK		
Projektował KONST.	mgr inż. Piotr Synowiec UAN/N/7210/971/88 ZAP/BO/1686/01		INWENTARYZACJA ZIELENI
Opracowała	mgr inż. arch. K. Markanicz		
TEMAT:	PROGRAM FUNKCJONALNO - UŻYTKOWY: ROZBUDOWA Z PRZEBUDOWĄ BUDYNKU GARAŻOWEGO NA POTRZEBY UTWORZENIA WARSZTATU TERAPII ZAJĘCIOWEJ W BORNEM SULINOWIE		SKALA: 1:500
ADRES:	OBRĘB 0006 BORNE SULINOWO, DZ. NR 3/29, 3/30, 3/38? MIEJSCOWOŚĆ BORNE SULINOWO, GMINA BORNE SULINOWO		DATA: X. 2024
INWESTOR:	POWIAT SZCZECINECKI UL. WARCISŁAWA IV 16, 78-400 SZCZECINEK		