LEGENDA:

- 3f — wypust kablowy 400V (3mb zapasu przewodu)
- 1f — wypust kablowy 230V (3mb zapasu przewodu)
- gniazdo pojedyncze 230V IP20
- gniazdo podwójne 230V IP20
- gniazdo pojedyncze 230V IP44
- gniazdo podwójne 230V IP44
- Wkt — wyłącznik awaryjny kotłowni
- WG — główny wyłącznik ppoż.
- rozdzielnica projektowana
- oprawa ewakuacyjna 1h
- aPE — połączenie wyrównawcze LgY
- GSWP — szyna wyrównawcza

UWAGI:

1. wykonać główne i dodatkowe połączenia wyrównawcze
2. stosować odrębne koryta dla instalacji niskoprądowych i elektrycznych
3. w pomieszczeniach mokrych i na zewnątrz stosować osprzęt min. IP44
4. w pomieszczeniach dostępnych dla dzieci stosować gniazda z blokadą przed dostępem

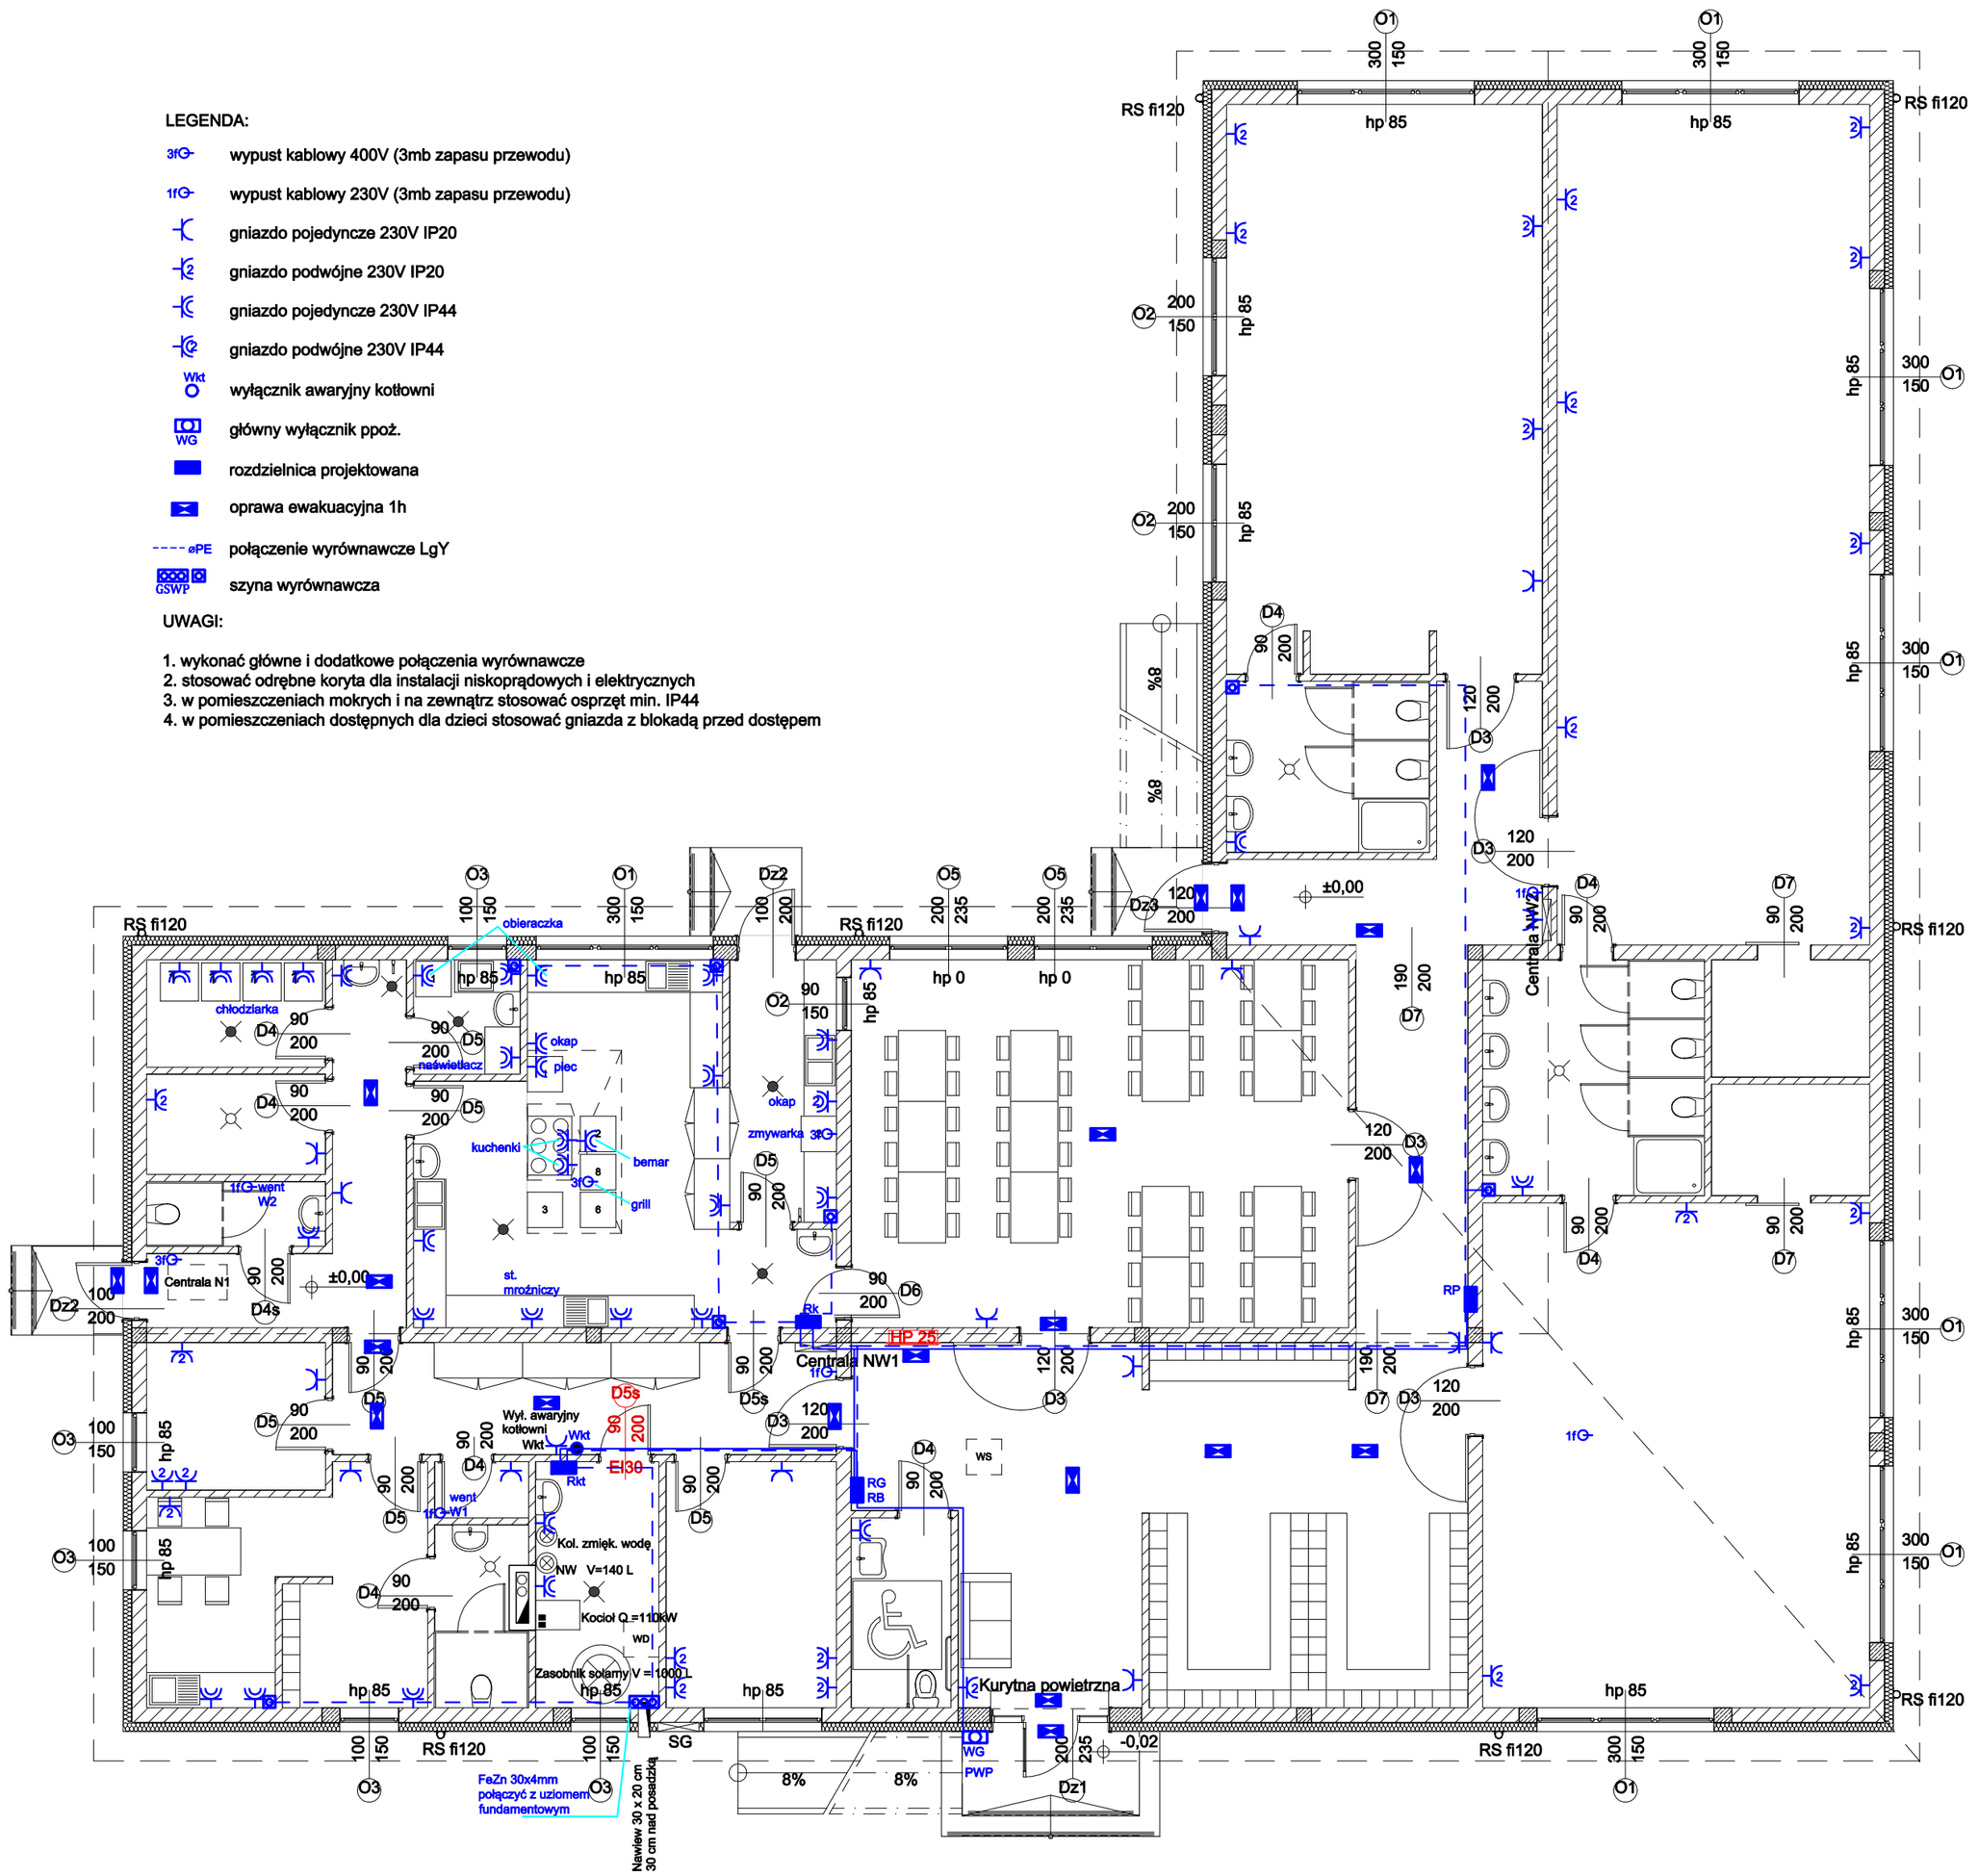

Temat inwestycji:	Budowa Publicznego Przedszkola w Smęgorzowie wraz z wewnętrzną instalacją wod-kan, elektryczną, gazową, wentylacji mechanicznej
Adres inwestycji:	Dz. nr 1017/1 obręb Smęgorzów ID działki ewidencyjnej: 120402_5.0008.1017/1
Projektant branży elektrycznej:	mgr inż. Krzysztof Drogoś uprawnienia do proj., kier. i nadzor. robót budowalnych bez ograniczeń w spec. instalacyjna: sieci, instalacje i urządzenia elektryczne elektroenergetyczne 95/2002
Sprawdzający branży elektrycznej:	mgr inż. Mateusz Damian Babiarz uprawnienia do proj., kier. i nadzor. robót budowalnych bez ograniczeń w spec. instalacyjna: sieci, instalacje i urządzenia elektryczne elektroenergetyczne MAP/IE/0380/21
Branża: elektryczna	Nazwa rysunku: rzut parteru
Data opracowania: 08.2023 r.	Skala: 1:100
Numer rysunku:	E2