POZ.3.7 PODCIĄG c.d.
L = 2760 + 4840 + 5010 + **4540 + 4100 + 3150** mm

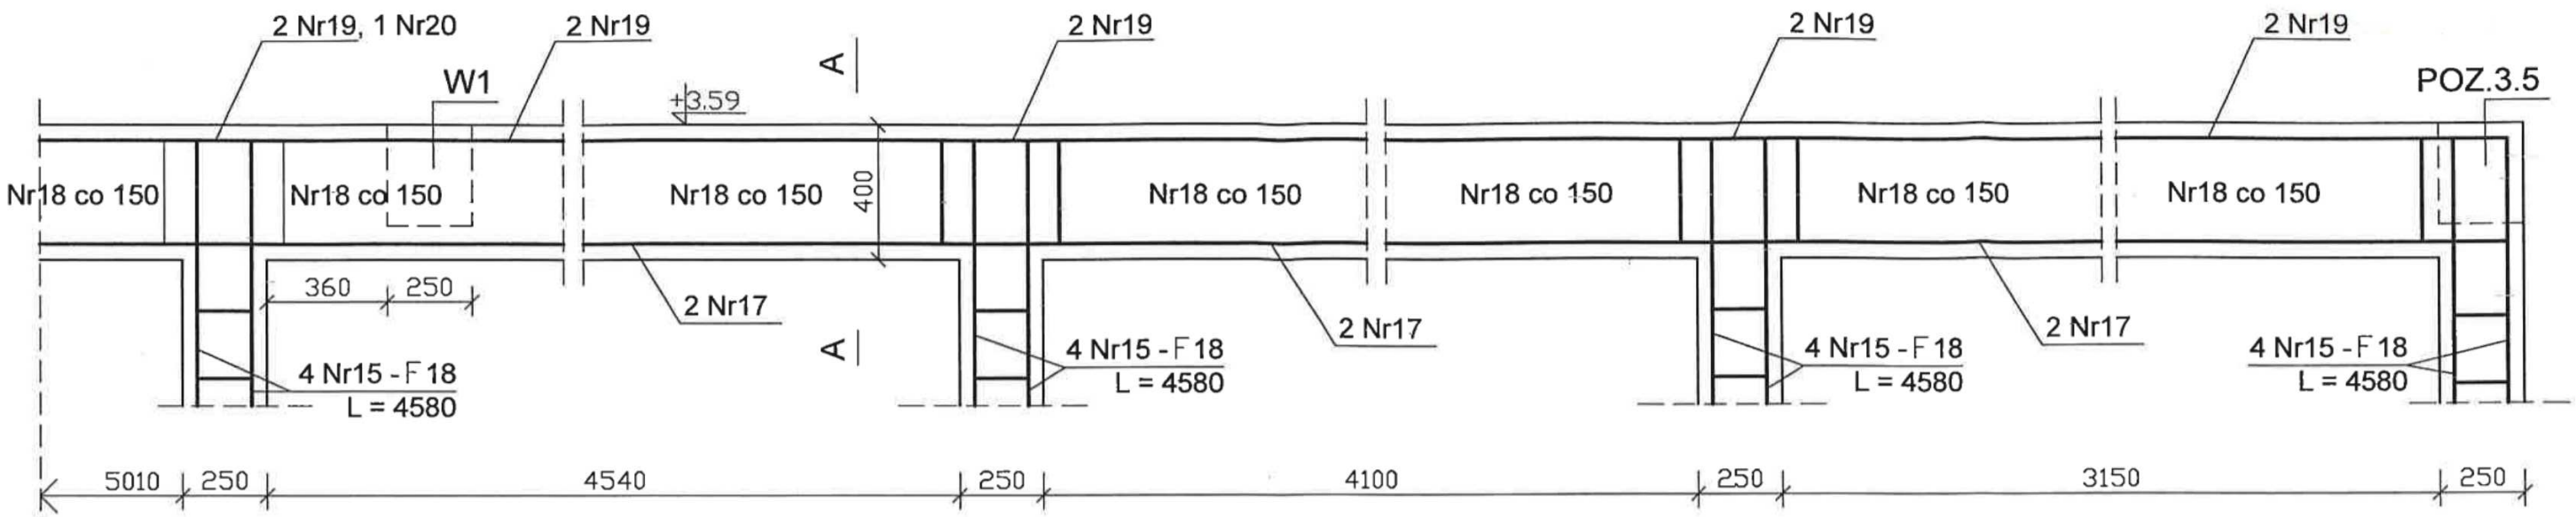

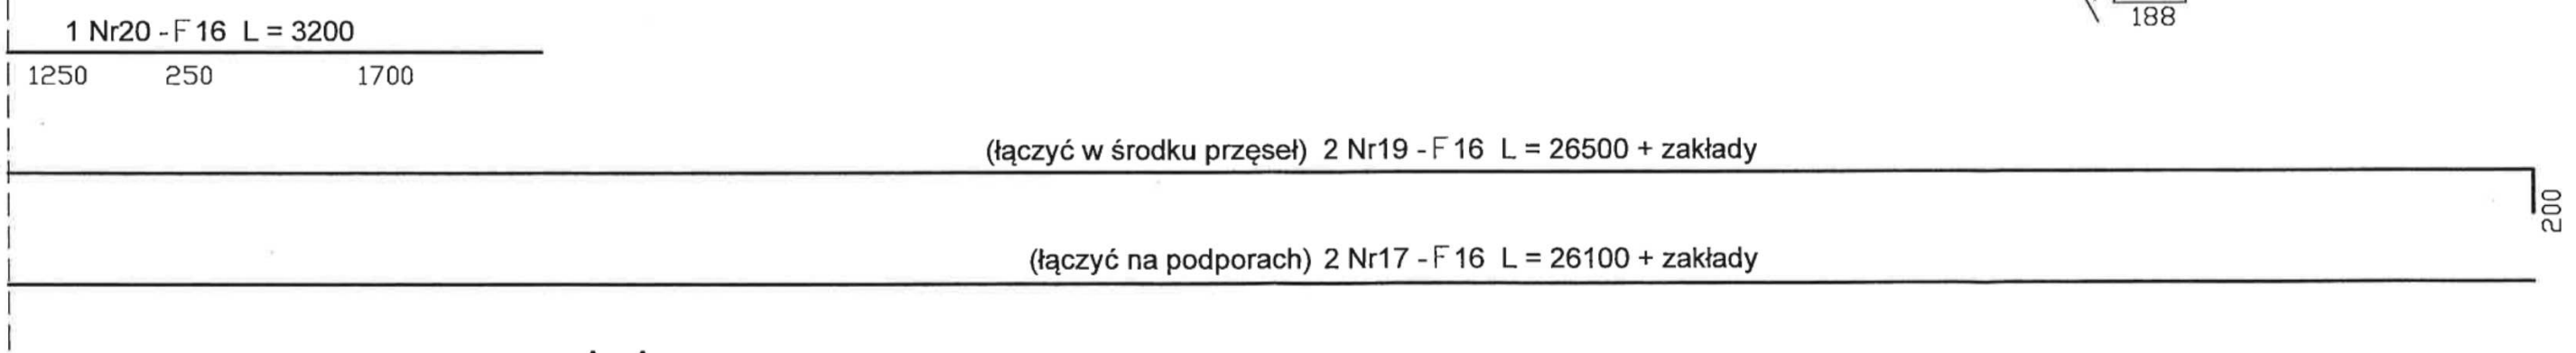

A - A

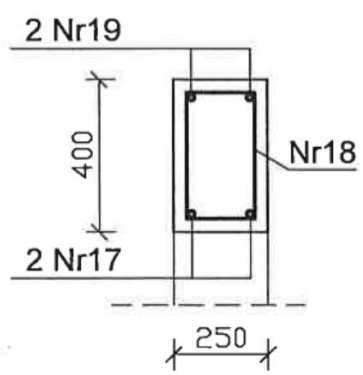

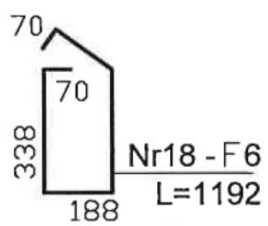

BETON C20/25
STAL A-III 34GS
c_{nom} = 25 mm

Temat inwestycji:	Budowa Publicznego Przedszkola w Smęgorzowie wraz z wewnętrzną instalacją wod-kan, elektryczną, gazową, wentylacji mechanicznej	
Adres inwestycji:	Dz. nr 1017/1 obręb Smęgorzów ID działki ewidencyjnej: 120402_5.0008.1017/1	
Projektant branży konstrukcyjnej:	**mgr inż. Krzysztof Mędala** Uprawnienia do projektowania i kierowania robotami budowlanymi bez ograniczeń w specjalności konstrukcyjno- budowlanej, **Nr NBUA 7342/42/98, MAP/0132/POOK/05**	
Sprawdzający branży konstrukcyjnej:	mgr inż. arch. Andrzej Szczebak uprawnienia architektoniczno-konstrukcyjno-budowlane do projektowania i kierowania robotami budowalnymi A-NB-7342/130/92	
Branża: konstrukcyjna		Nazwa rysunku: Podciąg - poz 3.7 c.d.
Data opracowania: 08.2023 r.	Skala: 1:100	Numer rysunku: K10