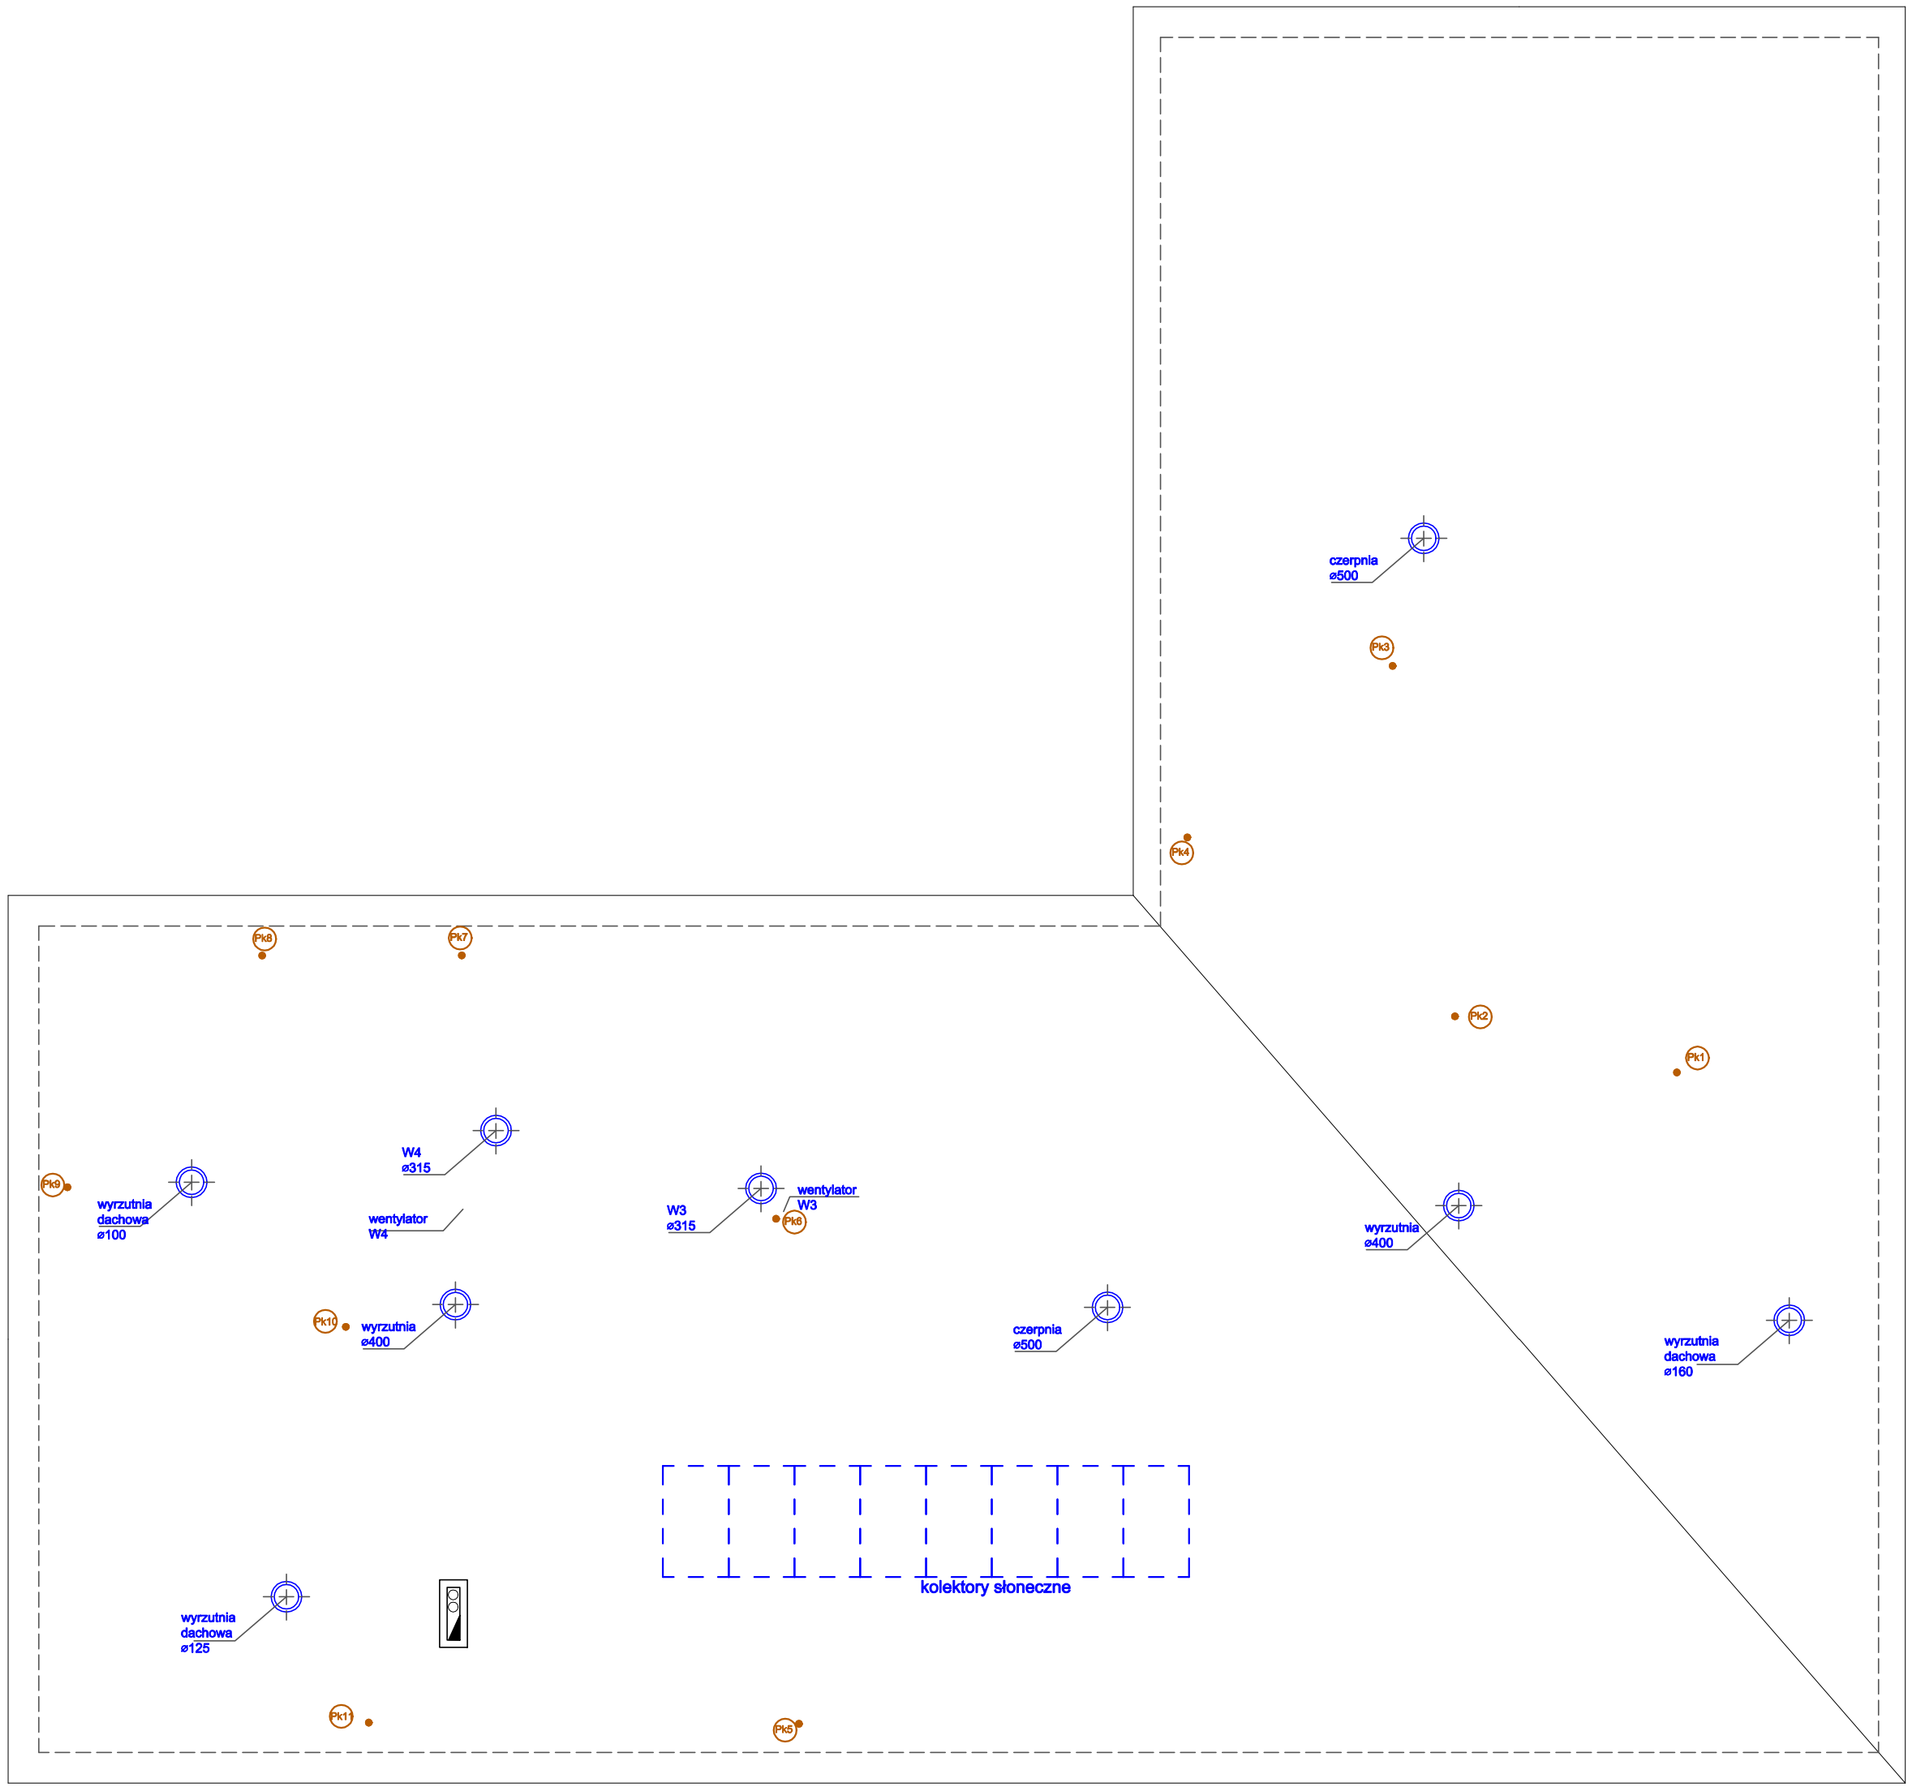

Temat inwestycji:	Budowa Publicznego Przedszkola w Smęgorzowie wraz z wewnętrzną instalacją wod-kan, elektryczną, gazową, wentylacji mechanicznej
Adres inwestycji:	Dz. nr 1017/1 obręb Smęgorzów ID działki ewidencyjnej: 120402_5.0008.1017/1
Projektant branży sanitarnej:	technik Jan Fido Uprawnienia projektant, kier. budowy w spec. inst.-inżynierskiej w zakresie inst. sanitarnych i gazowych nr upr. WBPP-NB-8346/194/82 N/z-UAN-8346/53/56
Sprawdzający branży sanitarnej:	mgr inż. Paweł Zych uprawnienia bud. do proj. i kier. rob. bud. Bez ograniczeń w spec. inst. w zakresie sieci, inst. i urz. cieplnych, wentyl., gazowych, wod-kan nr upr. MAP/IS/0378/14
Branża: sanitarna	Nazwa rysunku: rzut dachu
Data opracowania: 08.2023 r.	Skala: 1:100
Numer rysunku:	S5