Stanisław Zarębski					Nr uprawn. 3
Stanowisko: projektant	PROJEKT ZAGOSPODAROWANIA TERENU				
Obiekt: Budowa oczyszczalni ścieków i sieci kanalizacji ogólnospławnej oraz sieci kanalizacji deszczowej wraz z przyłączami dla nieruchomości położonych w miejscowości Nisko Jabłonica Nisko i Rozkwit, gmina Jeziorowice Etap II – od pompowni P2 do pompowni P1 w kierunku Jabłonicy					Skala: 1:500
Funkcja/zakres: mgr inż. E. SUŁ	Uprawnienia: INSTAL.-INŻ.	Nr. uprawnień: KL. – 178/90	Podpis:	Data: 01.2025r.	Format: A1
Branża: mgr inż. K. KRAJCZAR	INSTAL.-INŻ.			01.2025r.	PROJEKCJA
Sprawdził: mgr inż. P. MAJERCYK	INSTAL.-INŻ.	PMB5/18	SWK/0114/	01.2025r.	dł. kierunkowa 30/70
mgr inż. K. KASKEGO	INSTAL.-EL.	PWE/17	SWK/0124/	01.2025r.	25-312 Kleks

MAPA DO CELÓW PROJEKTOWYCH

Oznaczenie kartograficzne zgłoszenia pracy geodezyjnej	GK.6640.1230.2022	
Miejscowość	Nitków, Jabłonica Niska	
Jednostka ewidencyjna	Nazwa	Borkowice
	Identyfikator	142301_2
Obręby ewidencyjny	Nazwa	Nitków
	Identyfikator	142301_2.0006
	Nazwa	Jabłonica Niska
	Identyfikator	142301_2.0004
Skala mapy		1:500
Układ wysokościowy	wysokości	PL-EVRF2007-NH
Układ odniesienia	płaskich	PL-2000 strefa 7
Sekcje		7,152.18.03.2, 7,152.18.04.1, 7,152.18.04.2, 7,152.18.05.1, 7,152.18.05.2, 7,153.18.03.2, 7,153.18.04.2, 7,153.18.20.4, 7,153.18.21.1, 7,153.18.22.2, 7,153.18.23.4, 7,153.18.24.1, 7,153.18.24.2, 7,153.18.24.3, 7,153.18.25.3, 7,153.18.26.4, 7,153.19.16.1, 7,153.19.16.3.
Działki	zgodnie z mapą	
	19.06.2023 r.	

Wykonano na podstawie mapy gminie nieruchomości wykazionej na podstawie NIP 799-106-26-87 REG. 670611319 USŁUGI GEODEZYJNE Małgorzata Woźniak 26-400 Przysucha, Janikow ul. Okrzei 99 tel. (048) 675-23-36; kom. 692 675 545

Małgorzata Woźniak GEODETA UPRAWNIONY 245k. MAPIB nr 12477

Oznaczenie kartograficzne zgłoszenia pracy geodezyjnej	GK.6640.1230.2022
Organ służby geodezyjnej, który otrzymał zgłoszenie	Starosta Przysuski
Wykonawca prac geodezyjnych	Usługi Geodezyjne Małgorzata Woźniak
Numer oraz data sporządzenia dokumentu zawierającego wynik pozytywnej weryfikacji	P.1423.2023.804 05.07.2023 r.
Imię i nazwisko oraz nr uprawnień zawodowych kierownika prac	Małgorzata Woźniak nr uprawnień 12477

Pozostałe dane, te znajdują dokument został opracowany w wyniku prac geodezyjnych i kartograficznych, których rezultaty zawiera operat techniczny opowiadalności karnej za złożenie fałszywego oświadczenia.

Arkusz 19 (25)
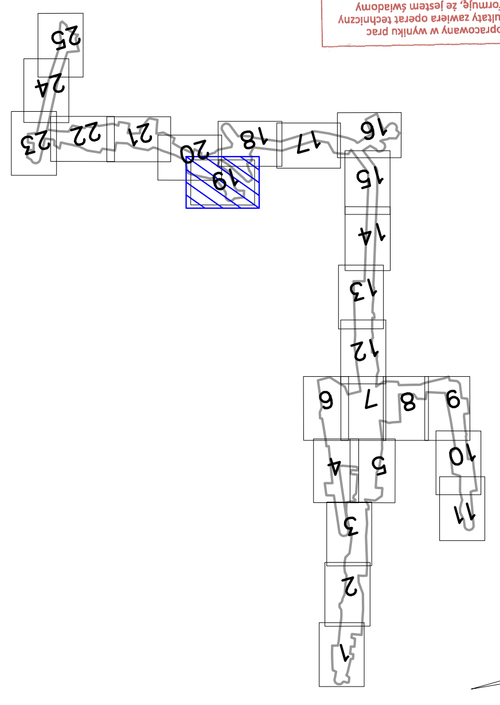
LEGENDA:
- projektowana kanalizacja ciśnieniowa - metoda wykopowa
- projektowana kanalizacja ciśnieniowa - metoda bezwykopowa
- projektowane przyłącze grawitacyjne - metoda wykopowa
- projektowane przyłącze grawitacyjne - metoda bezwykopowa
- projektowane przyłącze ciśnieniowe - metoda wykopowa
- projektowane przyłącze ciśnieniowe - metoda bezwykopowa
- projektowana kanalizacja sanitarna - Etap I
- projektowana kanalizacja deszczowa - Etap I
- projektowana uzgadzenie zbiornikowo - tłoczna DN800 PE
- projektowana studnia kanalizacyjna DN630 PVC
- projektowana pompownia ściekow P1 (etap II)
- projektowany kotek DN50 (do granicy działki)
- projektowany trójnik DN200/DN50
- ościnki niekwalifikowane