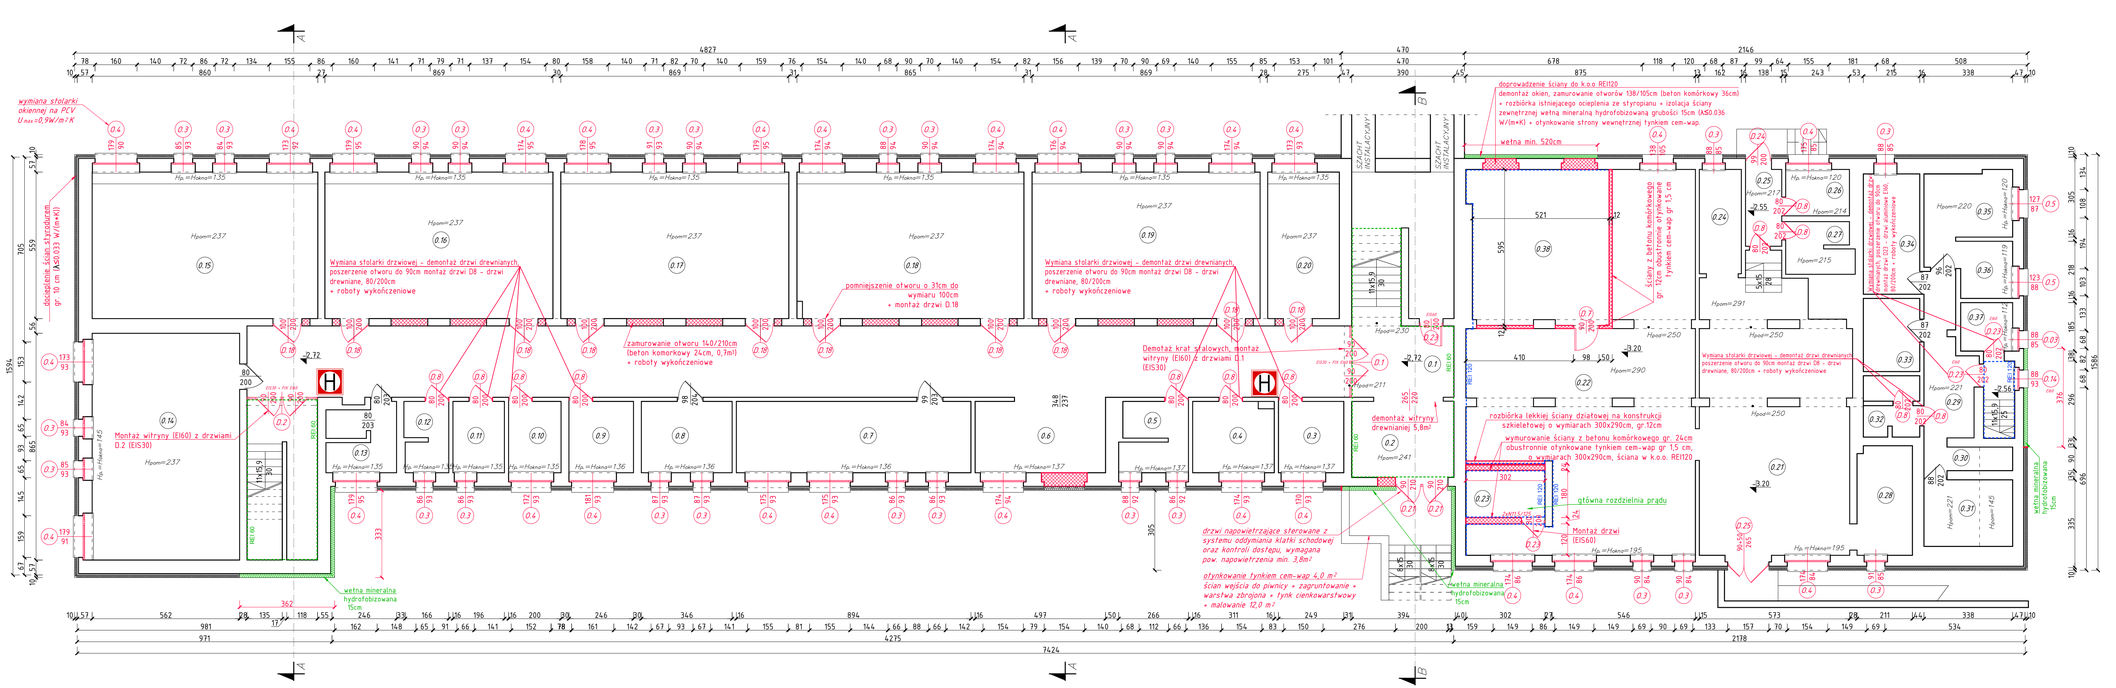

Nr. Pom.	Rodzaj pom. - wykończenie posadzki	pow. Użytkowa [m²]
0.1	KOMUNIKACJA	142,82
0.2	WIATROŁAP	11,31
0.3	POMIESZCZENIE GOSPODARCZE	6,77
0.4	POMIESZCZENIE GOSPODARCZE	8,28
0.5	POMIESZCZENIE GOSPODARCZE	6,72
0.6	POMIESZCZENIE GOSPODARCZE	13,51
0.7	POMIESZCZENIE GOSPODARCZE	24,32
0.8	POMIESZCZENIE GOSPODARCZE	9,41
0.9	POMIESZCZENIE GOSPODARCZE	6,69
0.10	MAGAZYN	5,44
0.11	WC	5,33
0.12	WC	4,43
0.13	WC	6,45
0.14	POMIESZCZENIE TECHNICZNE	48,61
0.15	SZATNIA	48,07
0.16	SZATNIA	48,57
0.17	SZATNIA	48,57
0.18	SZATNIA	48,35
0.19	SZATNIA	48,57
0.20	SZATNIA	15,26
0.21	POMIESZCZENIE GOSPODARCZE	59,56
0.22	POMIESZCZENIE GOSPODARCZE	86,28
0.23	GŁÓWNA ROZDZIELNIA PRĄDU	5,44
0.24	POMIESZCZENIE GOSPODARCZE	6,36
0.25	POMIESZCZENIE GOSPODARCZE	6,04
0.26	POMIESZCZENIE GOSPODARCZE	4,30
0.27	WC	4,95
0.28	POMIESZCZENIE GOSPODARCZE	8,74
0.29	KOMUNIKACJA	11,42
0.30	POMIESZCZENIE GOSPODARCZE	2,25
0.31	POMIESZCZENIE GOSPODARCZE	8,51
0.32	WC	4,72
0.33	POMIESZCZENIE GOSPODARCZE	5,99
0.34	POMIESZCZENIE GOSPODARCZE	9,86
0.35	POMIESZCZENIE GOSPODARCZE	9,73
0.36	POMIESZCZENIE GOSPODARCZE	4,31
0.37	POMIESZCZENIE GOSPODARCZE	3,66
0.38	POMIESZCZENIE TECHNICZNE	31,11
	SUMA PARTER	828,19

UWAGA:
1. Wszystkie prace wykonać zgodnie z zasadami wiedzy technicznej, wytycznymi producentów przyjętych materiałów oraz obowiązującym normami i specyfikacją.
2. W razie wystąpienia problemów nie objętych opracowaniem, należy skontaktować się z projektantem.
3. Roszty należy rozpatrywać łącznie z przesłonięm, szczegółami oraz opisem technicznym.
4. Przed przystąpieniem do robót budowlanych należy sprawdzić wymiary oraz ilość na miejscu budowy.

Pracownia Usług Budowlanych i Projektowych
mgr inż. Andrzej Kuc
ul. Wiejska 12 tel. 606 891 603
47-470 Krzanowice e-mail: kuzan@o2.pl

TYTUŁ OPRACOWANIA

Termomodernizacja oraz wymiana źródła ciepła w Szkole Podstawowej w Krzanowicach 47- 470 Krzanowice ul. Akacjowa 1 działka numer 1397/7

LOKALIZACJA
47-470 Krzanowice, ul. Akacjowa 1
działka nr 1397/7
Jednostka ewidencyjna: Krzanowice
Obręb ewidencyjny: 001 Krzanowice

PROJEKTANT (ARCHITEKTURA)
mgr inż. arch. Magdalena Szczyrba
upr. nr 478/01

SPRAWDZAJĄCY (ARCHITEKTURA)
mgr inż. arch. Barbara Fudali
upr. nr 65G/82K

PROJEKTANT (KONSTRUKCJA)
mgr inż. Andrzej Kuc
upr. nr 422/01

SPRAWDZAJĄCY (KONSTRUKCJA)
mgr inż. Aleksander Gierej
upr. nr SLK/0596/PWOS/04

INWESTOR
Gmina Krzanowice
47-470 Krzanowice
ul. Morawska 5

LEGENDA:
- Ściana oddzielenia przeciwpożarowego o klasie odporności ogniowej REI 120
- Ściana o klasie odporności ogniowej REI 60 jak dla storpu w tym budynku
- ▭ - ściany istniejące
- ▨ - zamurowania
- ▨ - wyburzenia

k.o.o. - klasa odporności ogniowej

BRANŻA: BUDOWLANA

STADIUM: PROJEKT TECHNICZNY

RYSUNEK
RZUT PIWNICY - ZAKRES ROBÓT

NR ARCHIWALNY:

OPRACOWANIE: inż. Marek Urbisz

SKALA: 1:100 NR RYSUNKU: KB-01

DATA: 20 SIERPNIA 2025r.

1011x297