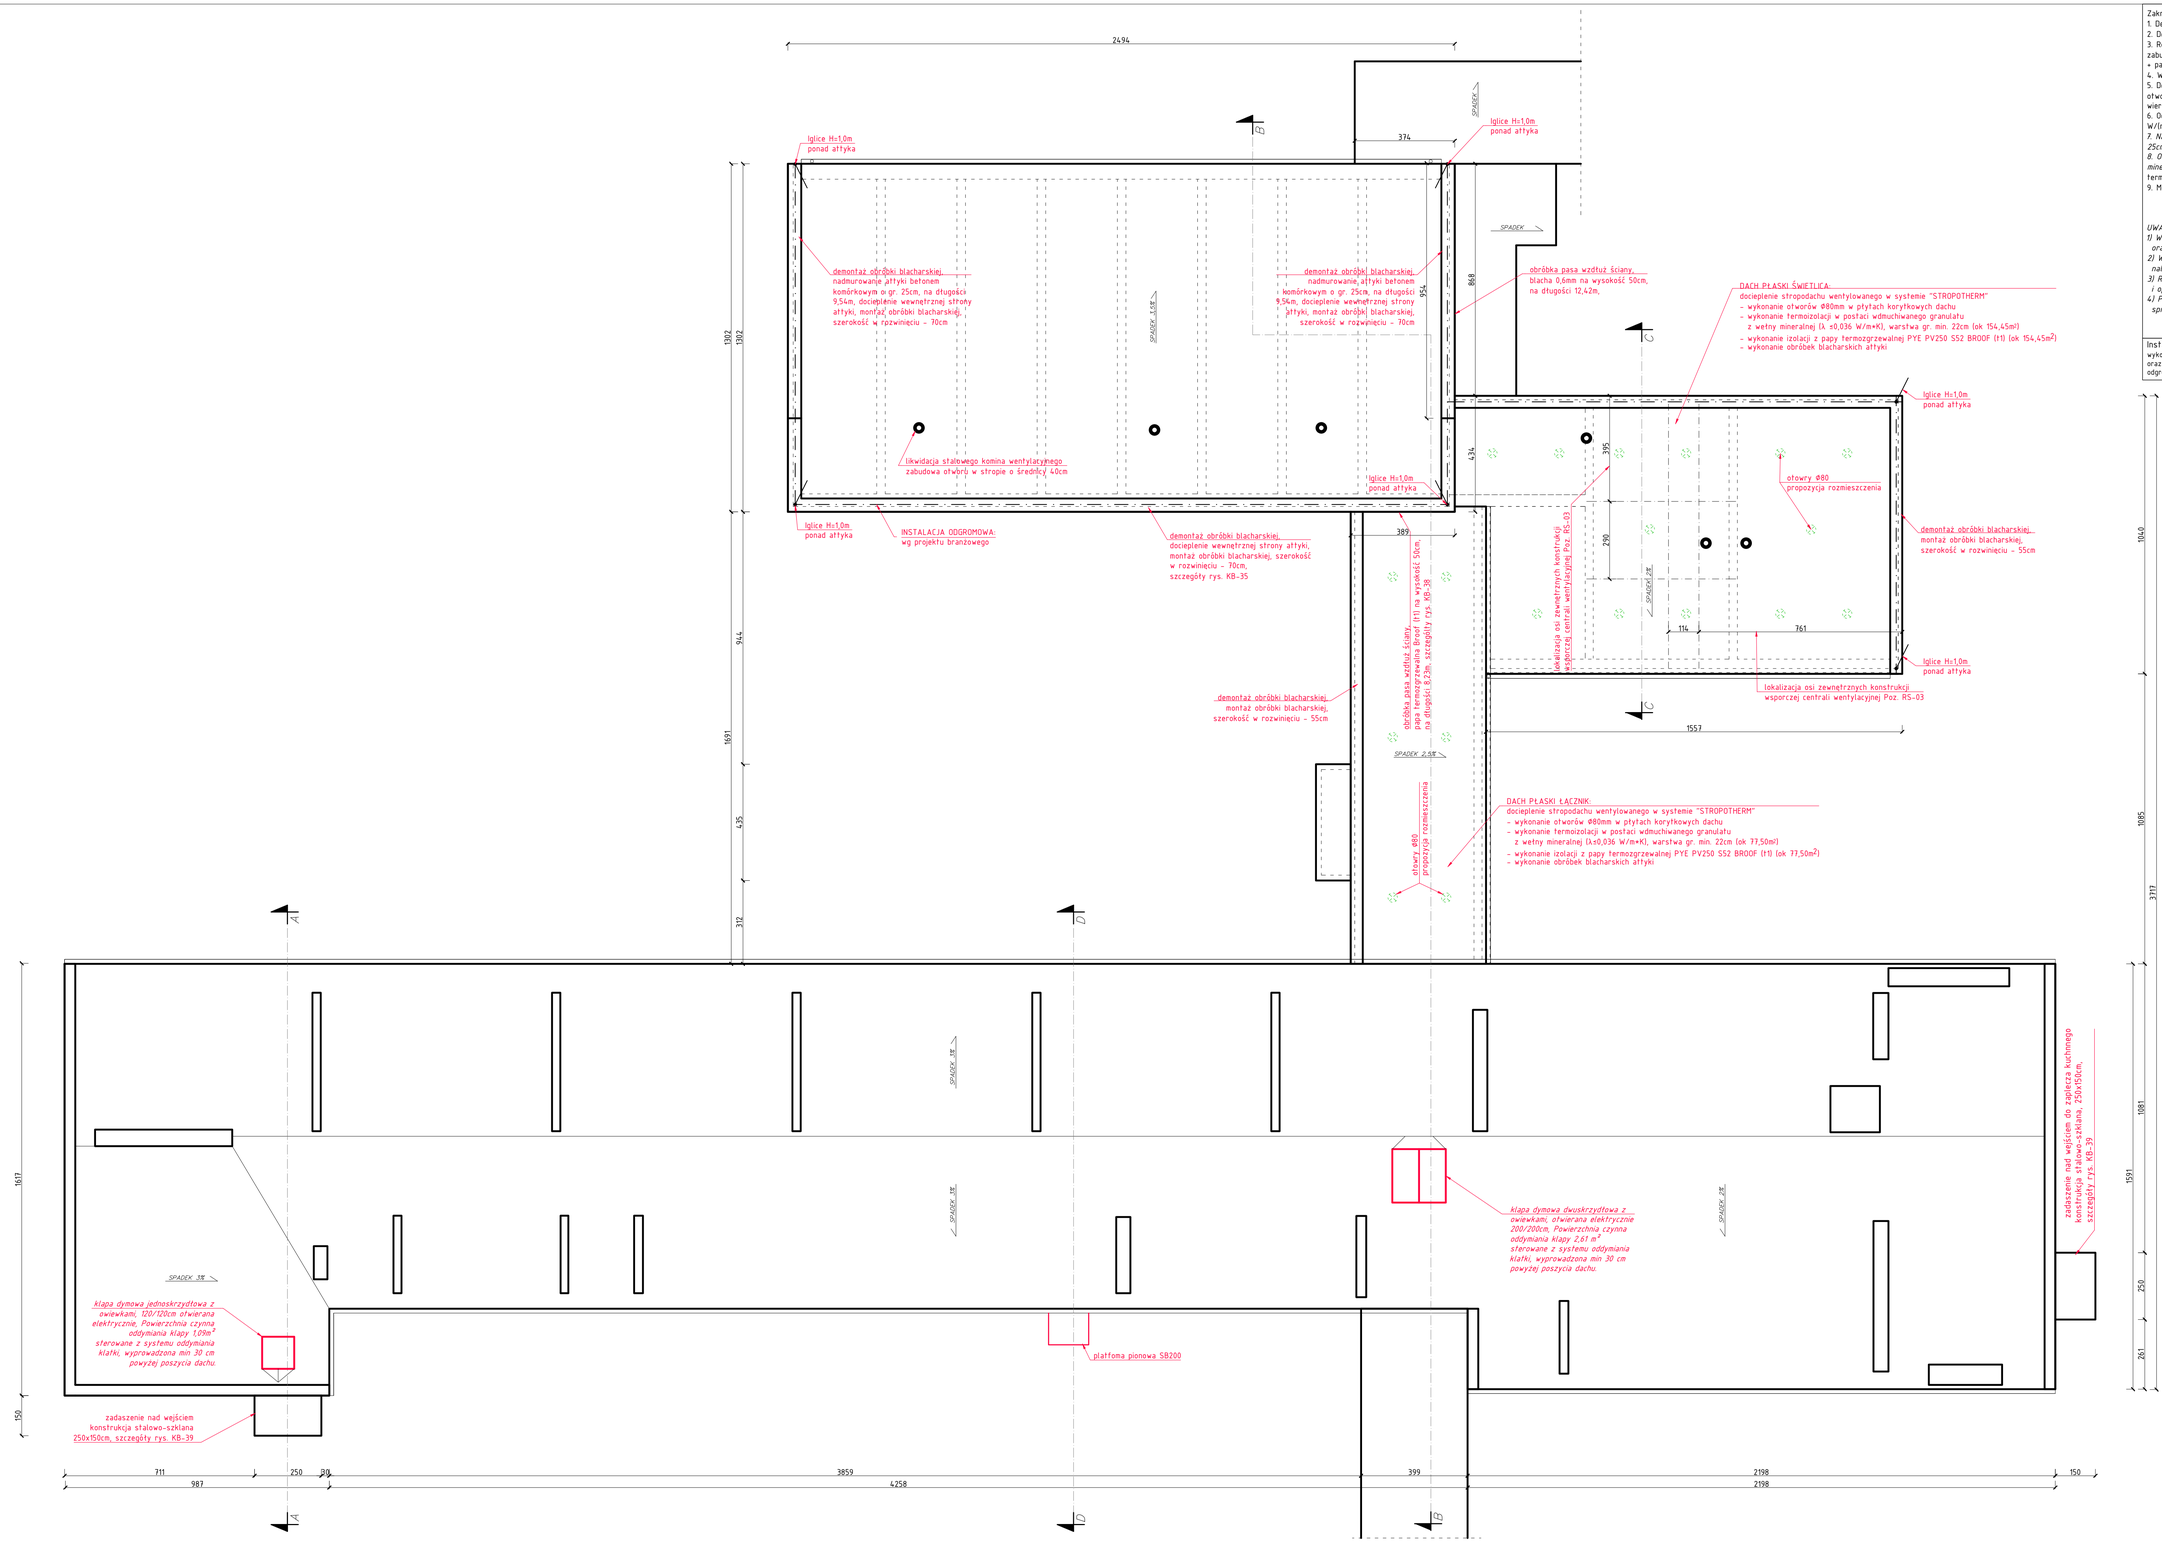

Zakres robót
1. Demontaż oraz montaż nowego odgromu na attyce *(ok 95mb)*
2. Demontaż obróbki attyki *(ok 95mb, 38m²)*
3. Rozbiórka stalowych kominów wentylacyjnych na sali gimnastycznej, zabudowa otworów w stropodachu o średnicy 40cm - płyta OSB 22mm, + papa podkładowa + wełna mineralna + papa wierzchniego krycia *3m²*
4. Wymiana kominków - odpowietrzników kanalizacji, 3szt Φ110 h=0,7m
5. Demontaż kominków wentylacji grawitacyjnej, 3szt Φ110 h=1,1m, zabudowa otworów w stropodachu płyta OSB 22mm, papa podkładowa + papa wierzchniego krycia *3m²*.
6. Ocieplenie dachu - granulat wełna mineralna gr. min. 22cm λ=0.036 W/(m K) *(ok 231,95m²)*
7. *Nadmurowanie części attyki sali gimnastycznej, beton komórkowy gr. 25cm, wysokość 25cm, (ok 19mb)*
8. *Ocieplenie wewnętrznej strony attyki sali gimnastycznej wełna mineralna gr. 10cm (λ=0,036W/m²K) + warstwa zbrojona + obróbka papa termozgrzewalną (ok 17m², 49mb)*
9. Montaż obróbki blacharskiej attyki - blacha tytancynk, powlekana gr. 0,6mm, szerokość w wywinięciu 65-70cm *(ok 57mb)*

UWAGI:
1) Wszystkie prace wykonać zgodnie ze sztuką budowlaną oraz obowiązującymi normami;
2) W razie wystąpienia problemów nie objętych opracowaniem, należy skontaktować sie z projektantem;
3) Rysunki należy rozpatrywać łącznie z przekrojami, szczegółami oraz opisem technicznym.
4) Przed przystąpieniem do robót budowlanych należy sprawdzić wymiary oraz ilości na miejscu budowy.

Instalacja odgromowa:
wykonać demontaż istniejącej instalacji na dachach sali gimnastycznej oraz zaplecza, po zakończeniu robót dekarskich odtworzyć instalacje odgromową na nowych wspornikach i nowym pręcie Φ8.

UWAGA:
1. Wszystkie prace wykonać zgodnie z zasadami wiedzy technicznej, wytycznymi producentów przyjętych materiałów oraz obowiązującymi normami i specyfikacją.
2. W razie wystąpienia problemów nie objętych opracowaniem, należy skontaktować się z projektantem.
3. Rzuty należy rozpatrywać łącznie z przekrojami, szczegółami oraz opisem technicznym.
4. Przed przystąpieniem do robót budowlanych należy sprawdzić wymiary oraz ilości na miejscu budowy.

Pracownia Usług Budowlanych i Projektowych

mgr inż. Andrzej Kuc

ul. Wiejska 12
47-470 Bojanów

tel. 606 891 603
e-mail: kucan@o2.pl

TYTUŁ OPRACOWANIA

Termomodernizacja oraz wymiana źródła ciepła w Szkole Podstawowej w Krzanowicach 47- 470 Krzanowice ul. Akacjowa 1 działka numer 1397/7

LOKALIZACJA

47-470 Krzanowice, ul. Akacjowa 1
działka nr 1397/7
Jednostka ewidencyjna: Krzanowice
Obręb ewidencyjny: 001 Krzanowice

PROJEKTANT (ARCHITEKTURA)
mgr inż. arch. Magdalena Szyrba
upr. nr 478/01

SPRAWDZAJĄCY (ARCHITEKTURA)
mgr inż. arch. Barbara Fudali
upr. nr 650/82Kt

PROJEKTANT (KONSTRUKCJA)
mgr inż. Andrzej Kuc
upr. nr 422/01

SPRAWDZAJĄCY (KONSTRUKCJA)
mgr inż. Aleksander Giera
upr. nr SLK/0596/PWOS/04

INWESTOR

Gmina Krzanowice
47-470 Krzanowice
ul. Morawska 5

BRANŻA: BUDOWLANA

STADIUM: PROJEKT TECHNICZNY

RYSUNEK

RZUT DACHU
- ZAKRES ROBÓT

NR ARCHIWALNY:

OPRACOWANIE: inż. Marek Urbisz

SKALA: **1:100**

NR RYSUNKU: **KB-06**

DATA: 20 SIERPNIA 2025r.

952x594