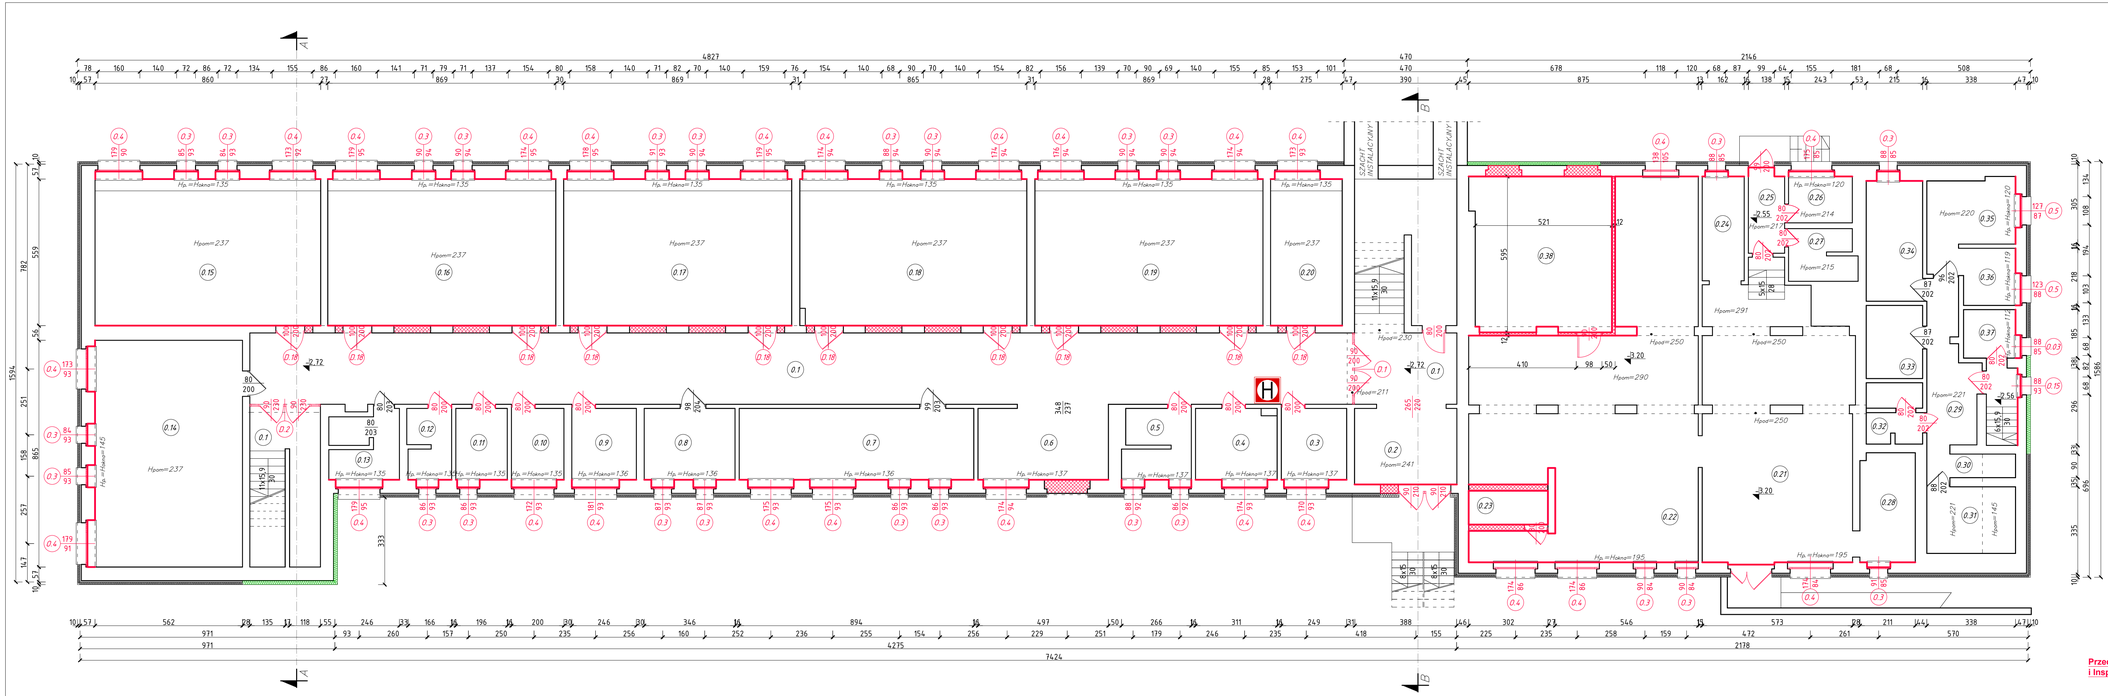


| Nr. Pom. | Rodzaj pom. - wykończenie posadzki | pow. sufitu [m²] | pow. ścian [m²] |
|---|---|---|---|
| 0.1 | KOMUNIKACJA | 10,60 | 6,14 |
| 0.2 | WIATROŁAP | 11,31 | 1,84 |
| 0.3 | POMIESZCZENIE GOSPODARCZE | 11,67 | 7,40 |
| 0.4 | POMIESZCZENIE GOSPODARCZE | 1,93 | 6,33 |
| 0.5 | POMIESZCZENIE GOSPODARCZE | 65,89 | 10,69 |
| 0.6 | POMIESZCZENIE GOSPODARCZE | 14,40 | 21,28 |
| 0.7 | POMIESZCZENIE GOSPODARCZE | 65,15 | 8,23 |
| 0.8 | POMIESZCZENIE GOSPODARCZE | 16,31 | 5,85 |
| 0.9 | POMIESZCZENIE GOSPODARCZE | 6,95 | 5,85 |
| 0.10 | MAGAZYN | 8,45 | 4,76 |
| 0.11 | WC | 6,90 | 4,66 |
| 0.12 | WC | 7,11 | 3,95 |
| 0.13 | WC | 8,66 | 5,85 |
| 0.14 | POMIESZCZENIE TECHNICZNE | 7,90 | 20,59 |
| 0.15 | SZATNIA | 6,59 | 40,94 |
| 0.16 | SZATNIA | 49,78 | 41,36 |
| 0.17 | SZATNIA | 49,35 | 41,36 |
| 0.18 | SZATNIA | 49,18 | 41,17 |
| 0.19 | SZATNIA | 49,35 | 41,36 |
| 0.20 | SZATNIA | 49,30 | 13,09 |
| 0.21 | POMIESZCZENIE GOSPODARCZE | 32,77 | 17,14 |
| 0.22 | POMIESZCZENIE GOSPODARCZE | 15,73 | 105,15 |
| 0.23 | ROZDZIELNIA GŁÓWNA PRĄDU | 15,33 | 25,00 |
| 0.24 | POMIESZCZENIE GOSPODARCZE | 38,73 | 4,70 |
| 0.25 | POMIESZCZENIE GOSPODARCZE | 167,64 | 3,17 |
| 0.26 | POMIESZCZENIE GOSPODARCZE | 17,62 | 5,73 |
| 0.27 | WC | 17,62 | 0,00 |
| 0.28 | POMIESZCZENIE GOSPODARCZE | 17,62 | 6,12 |
| 0.29 | KOMUNIKACJA | 11,42 | 6,54 |
| 0.30 | POMIESZCZENIE GOSPODARCZE | 2,25 | 0,00 |
| 0.31 | POMIESZCZENIE GOSPODARCZE | 8,57 | 0,00 |
| 0.32 | WC | 4,72 | 0,00 |
| 0.33 | POMIESZCZENIE GOSPODARCZE | 5,99 | 0,00 |
| 0.34 | POMIESZCZENIE GOSPODARCZE | 9,86 | 4,75 |
| 0.35 | POMIESZCZENIE GOSPODARCZE | 9,73 | 5,86 |
| 0.36 | POMIESZCZENIE GOSPODARCZE | 4,31 | 4,82 |
| 0.37 | POMIESZCZENIE GOSPODARCZE | 3,66 | 4,09 |
| 0.38 | POMIESZCZENIE TECHNICZNE | 31,11 | 50,11 |
| 0.39 | KOMUNIKACJA | 114,29 | 100,01 |
| 0.40 | KLATKA SCHODOWA | 16,13 | 0,00 |
| | SUMA PIĘTRO | 1006,37 | 654,21 |

- ściany istniejące
- zamurowania
- wyburzenia

**UWAGA:**
**Przed malowaniem elewacji przedstawić Inwestorowi i Inspektorowi Nadzoru próbki kolorów do akceptacji.**

**UWAGA:**
1. Wszystkie prace wykonać zgodnie z zasadami wiedzy technicznej, wytycznymi producentów przyjętych materiałów oraz obowiązującym normami i specyfikacją.
2. W razie wystąpienia problemów nie objętych opracowaniem, należy skontaktować się z projektantem.
3. Rzuty należy rozpatrywać łącznie z przekrojem, szczegółami oraz opisem technicznym.
4. Przed przystąpieniem do robót budowlanych należy sprawdzić wymiary oraz ilość na miejscu budowy.


Pracownia Usług Budowlanych i Projektowych
mgr inż. Andrzej Kuc
ul. Wiejska 12, 47-470 Krzanowice
tel. 606 851 603
e-mail: kuzan@o2.pl


**TYTUŁ OPRACOWANIA**

**Termomodernizacja oraz wymiana źródła ciepła w Szkole Podstawowej w Krzanowicach 47- 470 Krzanowice ul. Akacjowa 1 działka numer 1397/7**

**LOKALIZACJA**
47-470 Krzanowice, ul. Akacjowa 1
działka nr 1397/7
Jednostka ewidencyjna: Krzanowice
Obręb ewidencyjny: 001 Krzanowice

**PROJEKTANT (ARCHITEKTURA)**
mgr inż. arch. Magdalena Szczyrba
upr. nr 478/01

**SPRAWDZAJĄCY (ARCHITEKTURA)**
mgr inż. arch. Barbara Fudali
upr. nr 65G/82Kl

**PROJEKTANT (KONSTRUKCJA)**
mgr inż. Andrzej Kuc
upr. nr 422/01

**SPRAWDZAJĄCY (KONSTRUKCJA)**
mgr inż. Aleksander Giera
upr. nr SLK/0596/PWOS/04

**INWESTOR**
Gmina Krzanowice
47-470 Krzanowice
ul. Morawska 5

**BRANŻA:** BUDOWLANA

**STADIUM:** PROJEKT TECHNICZNY

**RYSUNEK**
RZUT PIWNICY - MALOWANIE

NR ARCHIWALNY:

OPRACOWANIE: inż. Marek Urbisz

SKALA: 1:100

NR RYSUNKU: KB-20

DATA: 20 SIERPNIA 2025r.