ZBROJENIE DOLNE

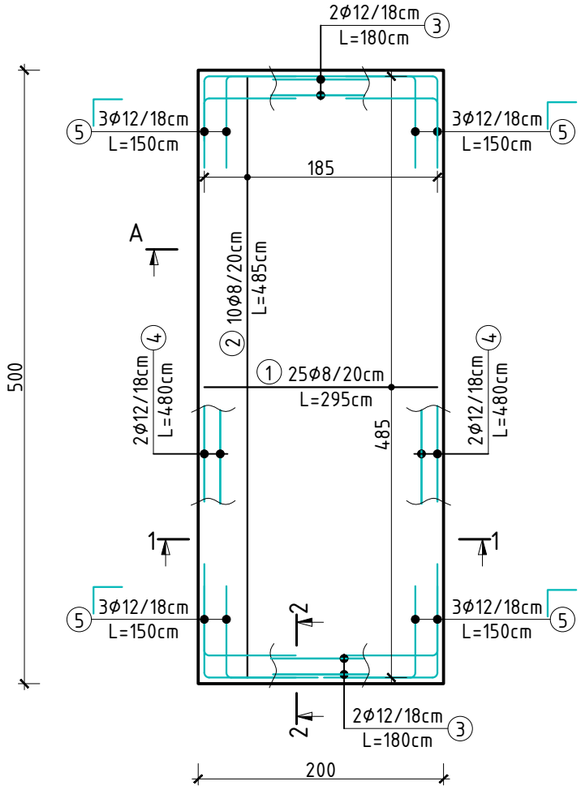

ZBROJENIE GÓRNE

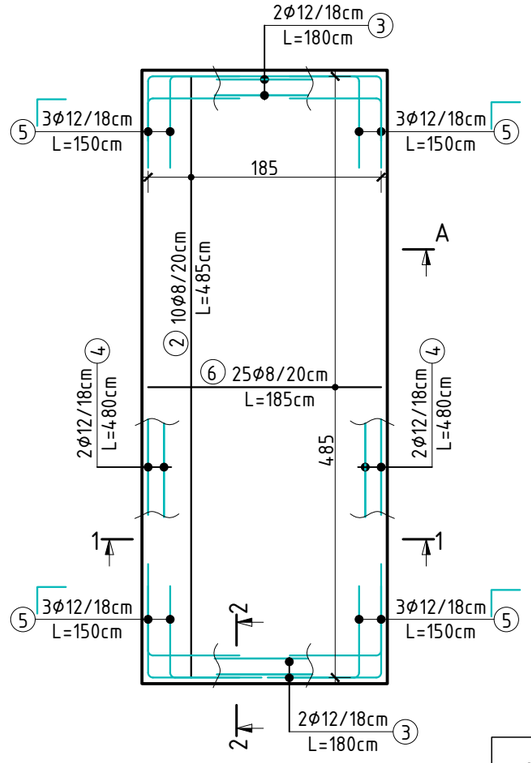

Przekrój A-A

skala 1:20

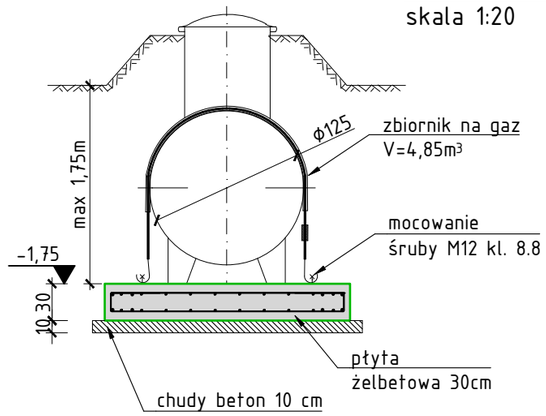

rzędna wierzchu

rzędna spodu

⑤ 20Ø10 L=150cm

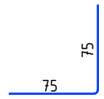

pole powierzchni płyty - 10,0m²
objętość betonu - 3,0m³

UWAGI:

- płyta żelbetowa gr. 30 cm;
- łączenie prętów na zakład min. 40Ø pręta;
- procent prętów łączonych na zakład w jednym przekroju nie może być większy niż 50%;
- w przypadku zastosowania siatek zgrzewanych - długość zakładu min. 2 oczka;
- wieniec obwodowy w płycie zbrojony 2x2Ø12,

Opis pręta zbrojeniowego

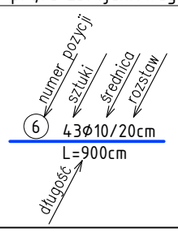

DANE MATERIAŁOWE:

- beton kl. C25/30 (B25), W8;
- max. wymiar kruszywa dg=16mm;
- nominalna grubość otuliny cnom dla płyty: cnom = 75mm;
- pręty zbrojeniowe - stal A-IIIN (BSt500S);
- min. średnica gięcia prętów - 4Ø;
- zastosować podkładki dystansowe zbrojenia: w płycie żelbetowej co 50cm (4szt./m²);

Nr pręta	Średnica [mm]	Długość [Cm]	Ilość [szt.]		Długość całkowita [m] BSt500S		
			Zbrojenie	dolne	górne	#6	#8	#12
1	8	295		25	0		73,75	
2	8	485		10	10		97,00	
3	12	180		4	4			14,40
4	12	680		4	4			54,40
5	12	150		12	12			36,00
6	8	185		0	25		46,25	
7	8	93		0	20		18,60	
Długosc całkowita wg średnic					[m]	0,00	235,60	104,80
Masa 1mb pręta					[kg/mb]	0,22	0,40	0,888
Masa prętów wg średnic					[kg]	0,00	93,06	93,06
Masa całkowita					[kg]	186,12		

Przekrój 1-1

skala 1:20

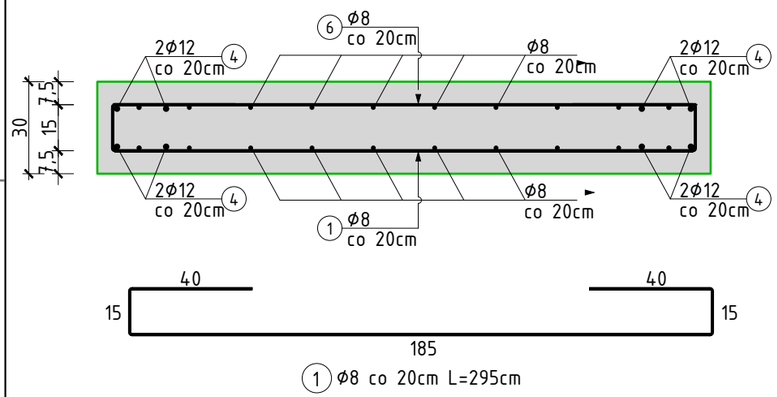

① Ø8 co 20cm L=295cm

Przekrój 2-2

skala 1:20

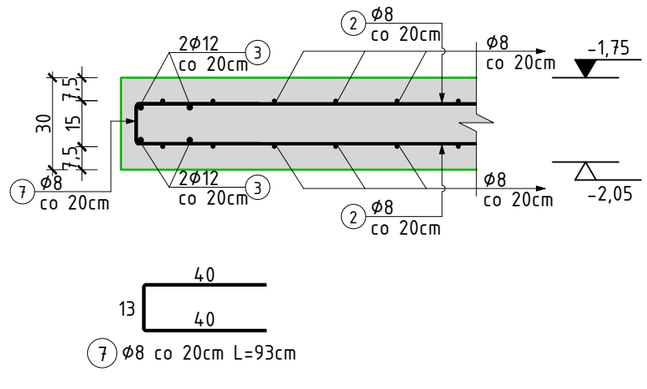

⑦ Ø8 co 20cm L=93cm

UWAGA:

1. Wszystkie prace wykonać zgodnie z zasadami wiedzy technicznej, wytycznymi producentów przyjętych materiałów oraz obowiązującymi normami i specyfikacją.
2. W razie wystąpienia problemów nie objętych opracowaniem, należy skontaktować się z projektantem.
3. Rzuty należy rozpatrywać łącznie z przekrojami, szczegółami oraz opisem technicznym.
4. Przed przystąpieniem do robót budowlanych należy sprawdzić wymiary oraz ilości na miejscu budowy.

Pracownia Usług Budowlanych i Projektowych

mgr inż. Andrzej Kuc

ul. Wiejska 12
47-470 Bojanów

tel. 606 891 603
e-mail: kucan@o2.pl

TYTUŁ OPRACOWANIA

Termomodernizacja oraz wymiana źródła ciepła w Szkole Podstawowej w Krzanowicach 47- 470 Krzanowice ul. Akacjowa 1 działka numer 1397/7

LOKALIZACJA

47-470 Krzanowice, ul. Akacjowa 1
działka nr 1397/7
Jednostka ewidencyjna: Krzanowice
Obręb ewidencyjny: 001 Krzanowice

PROJEKTANT (ARCHITEKTURA)
mgr inż. arch. Magdalena Sczyrba
upr. nr 478/01

SPRAWDZAJĄCY (ARCHITEKTURA)
mgr inż. arch. Barbara Fudali
upr. nr 650/82Kt

PROJEKTANT (KONSTRUKCJA)
mgr inż. Andrzej Kuc
upr. nr 422/01

SPRAWDZAJĄCY (KONSTRUKCJA)
mgr inż. Aleksander Giera
upr. nr SLK/0596/PWOS/04

INWESTOR

Gmina Krzanowice
47-470 Krzanowice
ul. Morawska 5

BRANŻA: BUDOWLANA

STADIUM: PROJEKT TECHNICZNY

RYSUNEK

ZBROJENIE FUNDAMENTU ZBIORNIKA GAZU PF-01

NR ARCHIWALNY:

OPRACOWANIE: inż. Marek Urbisz

SKALA: 1:50

NR RYSUNKU: KB-34

DATA: 20 SIERPNIA 2025r.