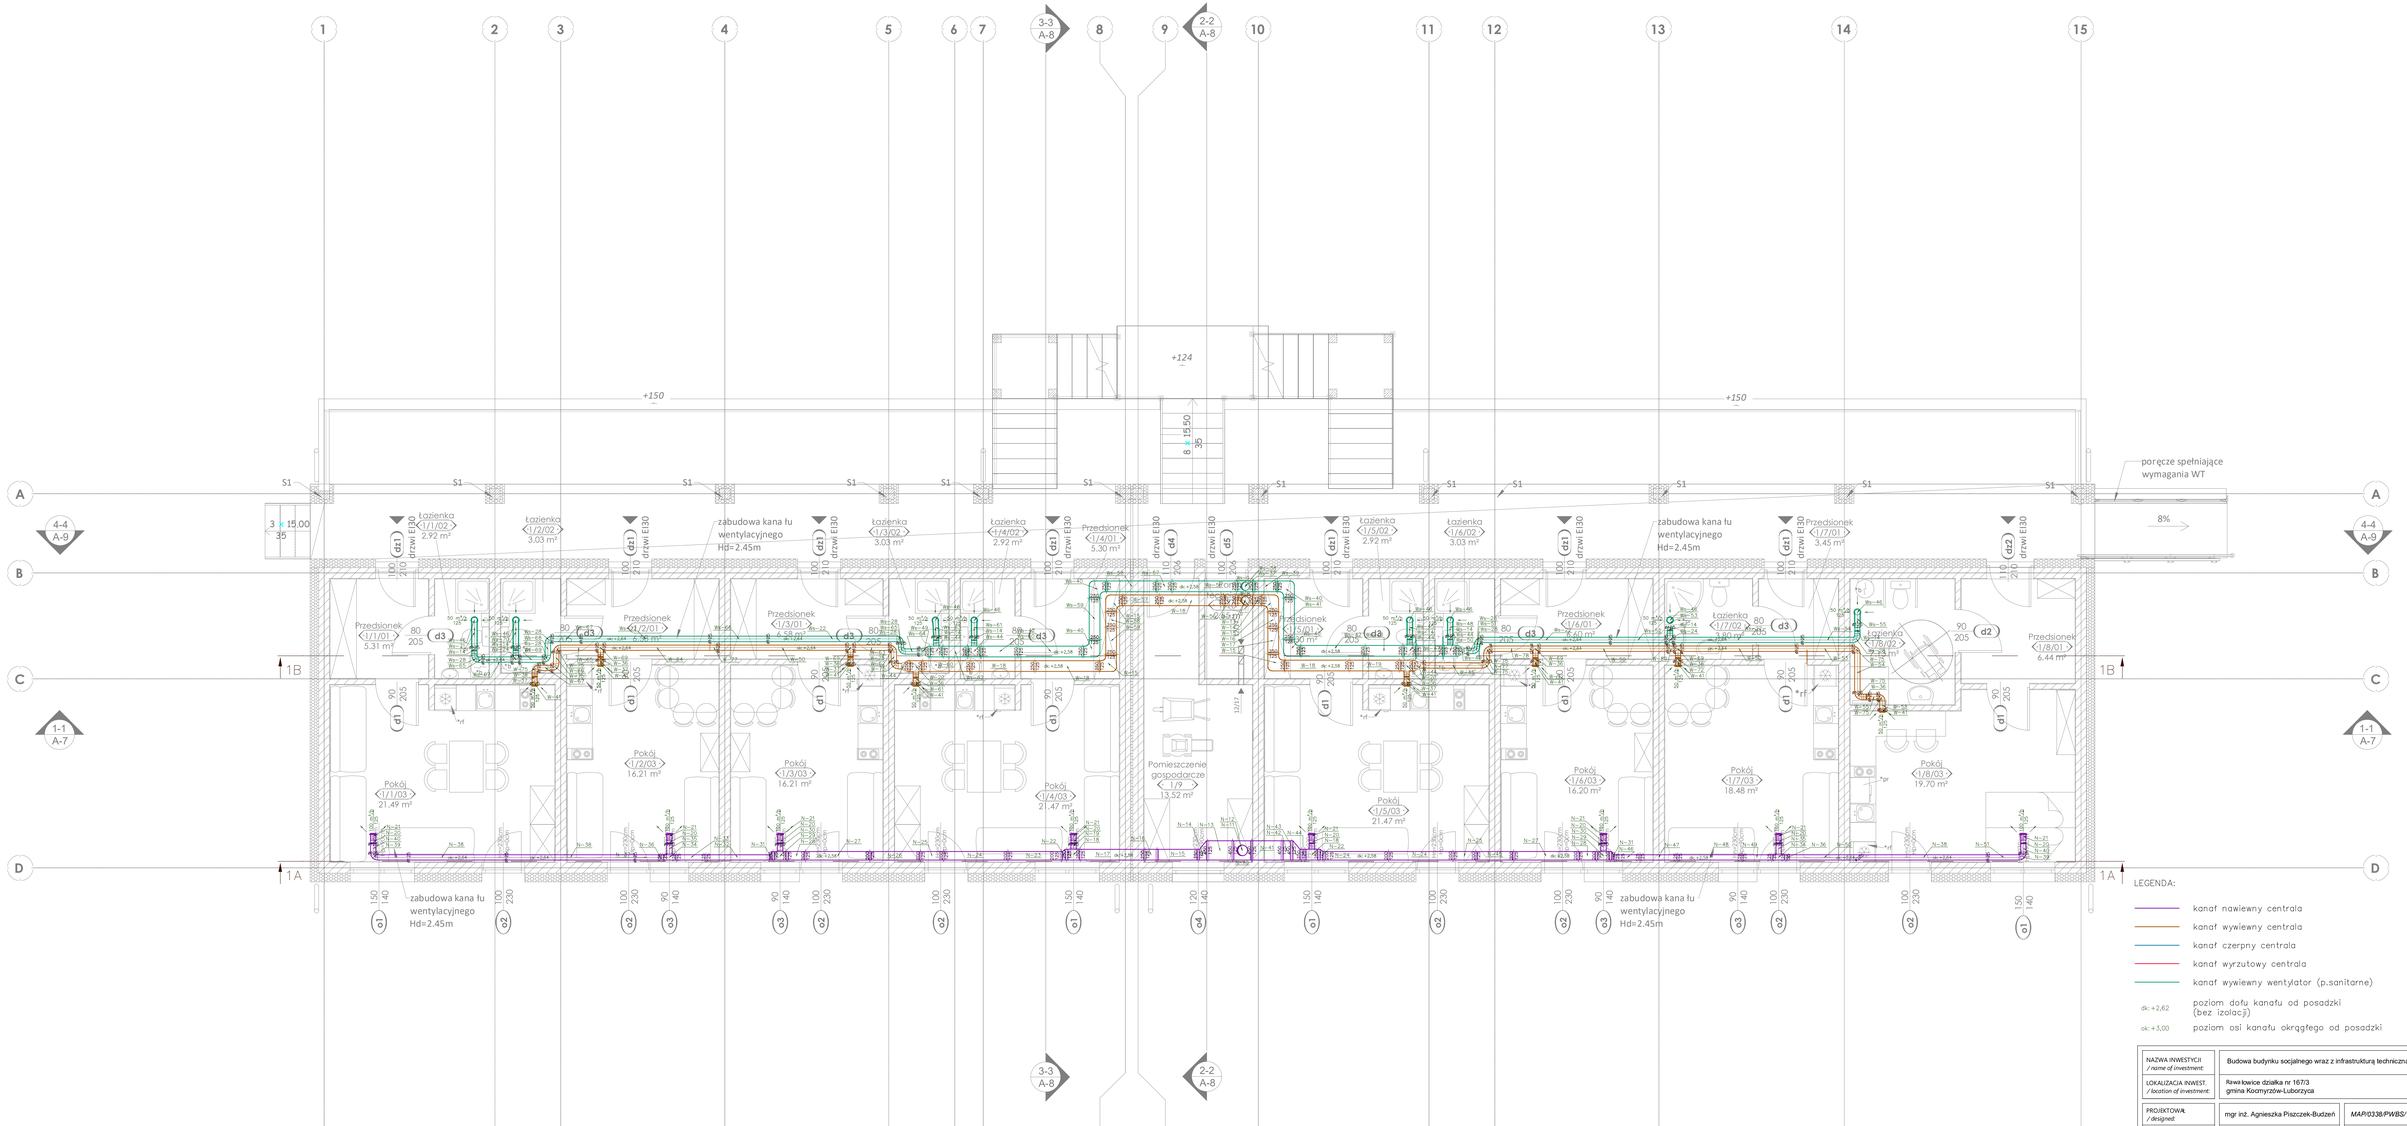

LEGENDA:

- kanał nawiewny centrala
- kanał wywiewny centrala
- kanał czerpny centrala
- kanał wyrzutowy centrala
- kanał wywiewny wentylator (p.sanitarne)
- dk: +2,62 poziom dołu kanału od posadzki (bez izolacji)
- ok: +3,00 poziom osi kanału okrągłego od posadzki

NAZWA INWESTYCJI / name of investment:	Budowa budynku socjalnego wraz z infrastrukturą techniczną		MIRPOL
LOKALIZACJA INWEST. / location of investment:	Rawa-kowice działka nr 1673 gmina Kocmyrzów-Luborzyca		MIRPOL Sp. z o.o. Sp. k. www.mirpol-bud.pl
PROJEKTOWAŁ / designed:	mgr inż. Agnieszka Piszczek-Budzeń	MAP/0338/PWBS/18	
SPRAWDZIŁ / checked:	mgr inż. Grzegorz Budzeń	MAP/0297/PWBS/15	
STADIUM OPRACOW. / work stage:	PROJEKT TECHNICZNY		DATA / date: wrzesień 2023r.
BRANŻA / industry:	SANITARNA		SKALA / scale: 1:50
NAZWA RYSUNKU / drawing name:	RZUT PARTERU instalacja wentylacji mechanicznej		RYS. NR / draw. no: W-01