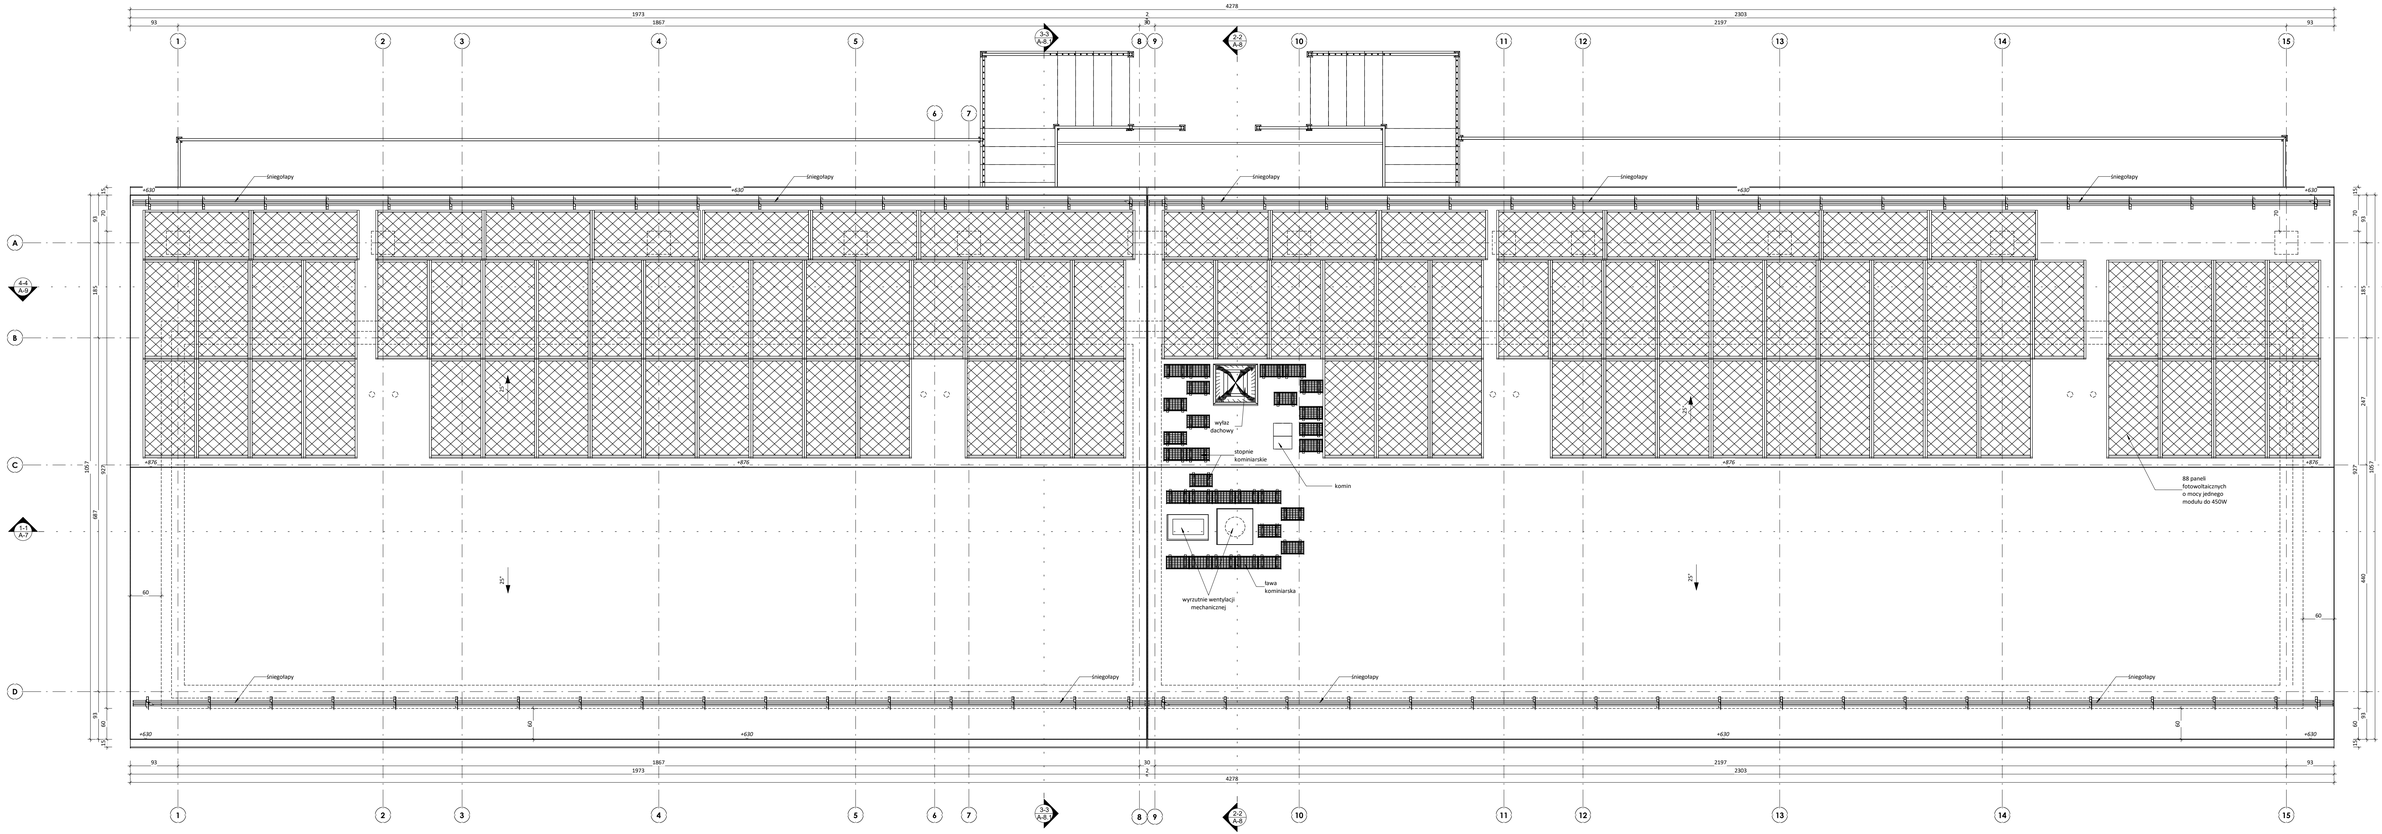

Zestawienie dachów		
Ilość	Powierzchnia	
1	230.00 m²	
1	267.73 m²	
	497.72 m²	

Zestawienie rynien	
Ilość	Długość
1	8502 cm
	8502 cm

- rynny dachowe ze stali powlek. mocowane do okapu co ok. 50cm
- rury spustowe stalowe mocowane do ścian co ok. 100cm
- płotki śniegowe stosować wg potrzeb
- rynny dachowe systemowe, bezokapowe szerokości 125mm
- rury spustowe systemowe, bezokapowe 70x80mm

UWAGA:
OD ILOŚCI POKRYCIA DACHOWEGO NIE ODJĘTO POWIERZCHNI KOMINÓW

KONSTRUKCJĘ NOŚNĄ DACHU (ELEMENTY DREWANIANE) ZABEZPIECZYĆ OGNIOCHRONNIE DO KLASY NRO

RYS. NR	Budynek socjalny	MIRPOL
A-3		
LOKALIZACJA:	Rawałowice działka nr 167/3 gmina Kocmyrzów-Luborzyca	Skala: 1:50 Jak zaznaczono
BRANŻA:	Architektura	wrzesień 2023r.
Rzut dachu		Projekt Techniczny
PROJEKTOWAŁ: mgr inż. arch. Jakub Baradziej nr ewid.MPOIA/025/2014		SPRAWDZIŁ: mgr inż. arch. Grażyna Kuśnier nr upr. 77/98

MIRPOL Sp. z o.o. Spk. 32-087 Bibice ul. Granitowa 89, tel. (012) 285 74 25