N4

1:25

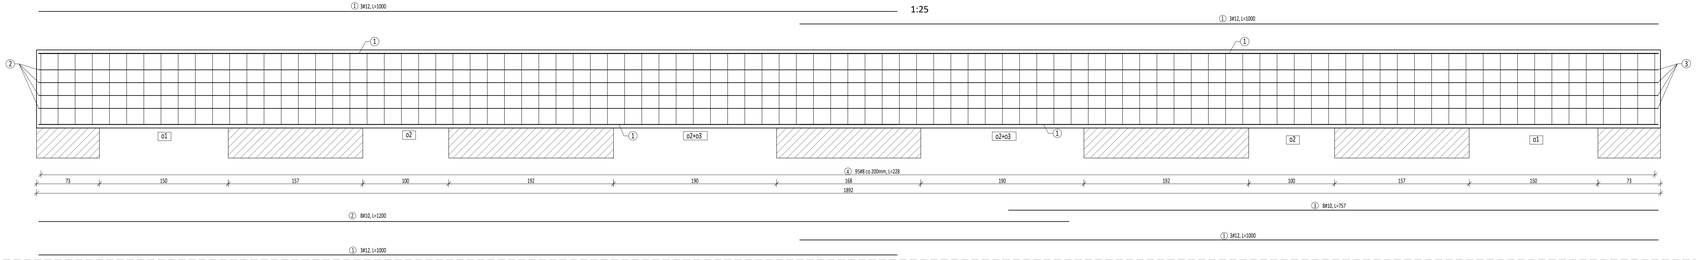

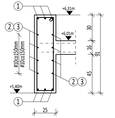

N5

1:25

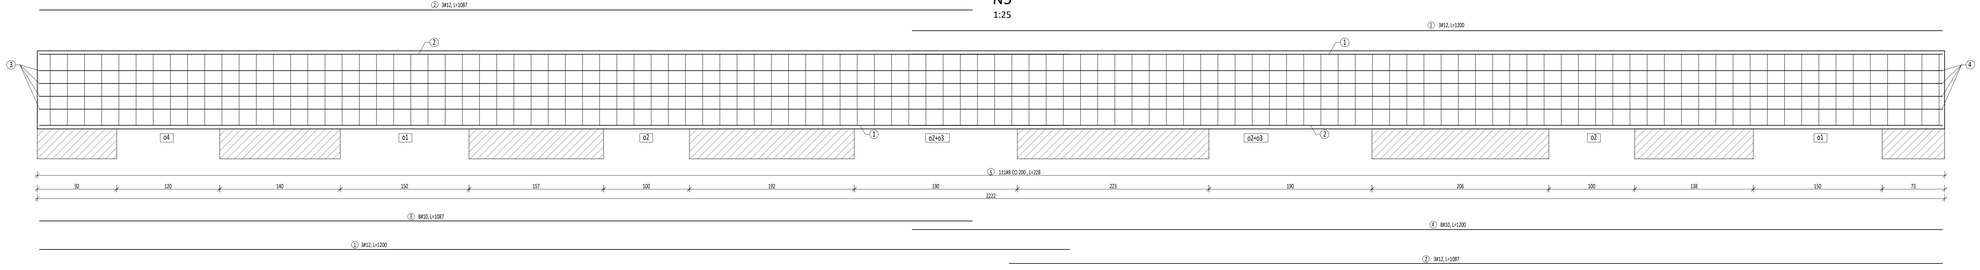

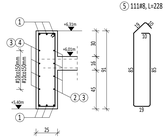

Beton: **C20/25** (B25)

Stal: **B500SP** (klasa C, A-IIIN RB500W)

Drewno klasy: **C24**

Otulina: C_{nom} = **25mm, 55mm - fundamenty**

Uwagi:

1. Rozpatrywać łącznie z opisem technicznym.
2. Wszystkie wymiary podano w centymetrach.
3. Wszystkie poziomy podano w metrach.
4. Wszystkie wymiary sprawdzić na budowie, w razie niezgodności kontaktować się z biurem projektowym.
5. Rysunek zbrojeniowy należy rozpatrywać łącznie z rysunkami szalunkowymi, rysunkami zbrojeniowymi elementów dochodzących, projektem architektury i projektami pozostałych branż.
6. Jeżeli nie zaznaczono inaczej zakłpd prętó wynosi:
- 50x średnica pręta

RYS. NR	K-7	Budynek socjalny	MIRPOL
LOKALIZACJA	Rawałowice, działka nr 167/3, gmina Kocmyrzów-Luborzyca		SKALA: 1:25
BRANŻA	KONSTRUKCJA		wrzesień 2023r.
	Schemat zbrojenia belek N4, N5		Projekt Wykonawczy

PROJEKTOWAŁ	SPRAWDZIŁ
mgr inż. Mirosław Franczyk	mgr inż. Krzysztof Papież
nr ŚA/5/2009/PWOK/10	nr ŚA/5/0141/PWOK/17

MIRPOL Sp. z o.o. Sp.k. 32-087 Wielka Wieś, ul. Kościuszki 84, tel. (012) 281 74 00