## Mo1
1:25




## Mo2
1:25




## Mo3
1:25




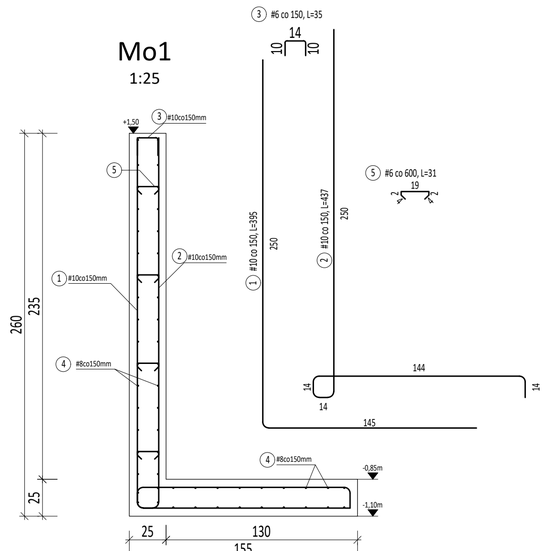


## A-A

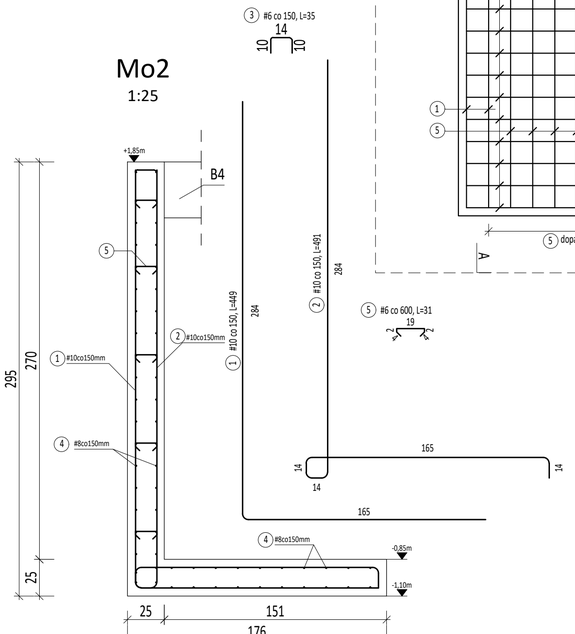


## B-B

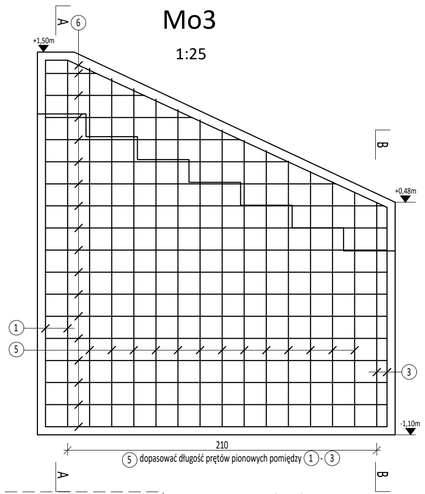

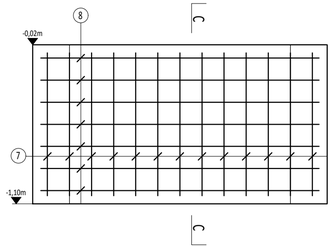
## C-C

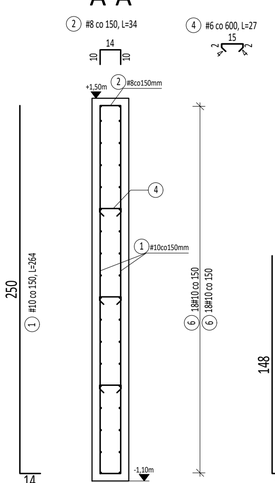


Beton: **C20/25** (B25)

Stal: **B500SP** (klasa C, A-IIIN RB500W)

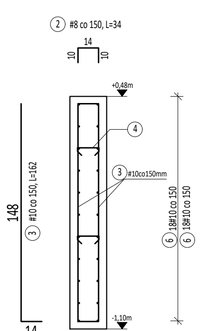Drewno klasy: **C24**

Otulina: $C_{nom}$ = **25mm, 55mm - fundamenty**

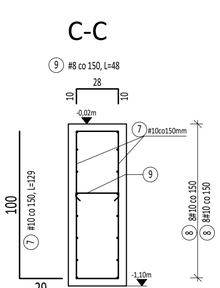Uwagi:

1. Rozpatrywać łącznie z opisem technicznym.
2. Wszystie wymiary podano w centymetrach.
3. Wszystkie poziomy podano w metrach.
4. Wszystkie wymiary sprawdzić na budowie, w razie niezgodności kontaktować się z biurem projektowym.
5. Rysunek zbrojeniowy należy rozpatrywać łącznie z rysunkami szalunkowymi, rysunkami zbrojeniowymi elementów dochodzących, projektwm architektury i projektami pozostałych branż.
6. Jeżeli nie zaznaczono inaczej zakład prętó wynosi:
 - 50x średnica pręta

| | | |
|---|---|---|
| RYS. NR M-02 | Budynek socjalny | MIRPOL |
| LOKALIZACJA | Rawałowice, działka nr 167/3, gmina Kocmyrzów-Luborzyca | SKALA 1:25 |
| BRANŻA | KONSTRUKCJA | wrzesień 2023r. |
| Zbrojenie muru oporowego | | Projekt Wykonawczy |
| PROJEKTOWAŁ: mgr inż. Mirosław Franczyk *nr MAP/0099/PWOK/10* | SPRAWDZIŁ: mgr inż. Krzysztof Papież *nr MAP/0143/PWOK/13* | |


www.mirpol-bud.pl e-mail: mirpol@mirpol-bud.pl
MIRPOL Sp. z o.o. Sp.k. 32-087 Bibice ul. Graniczna 85 tel. (012) 285-74-29