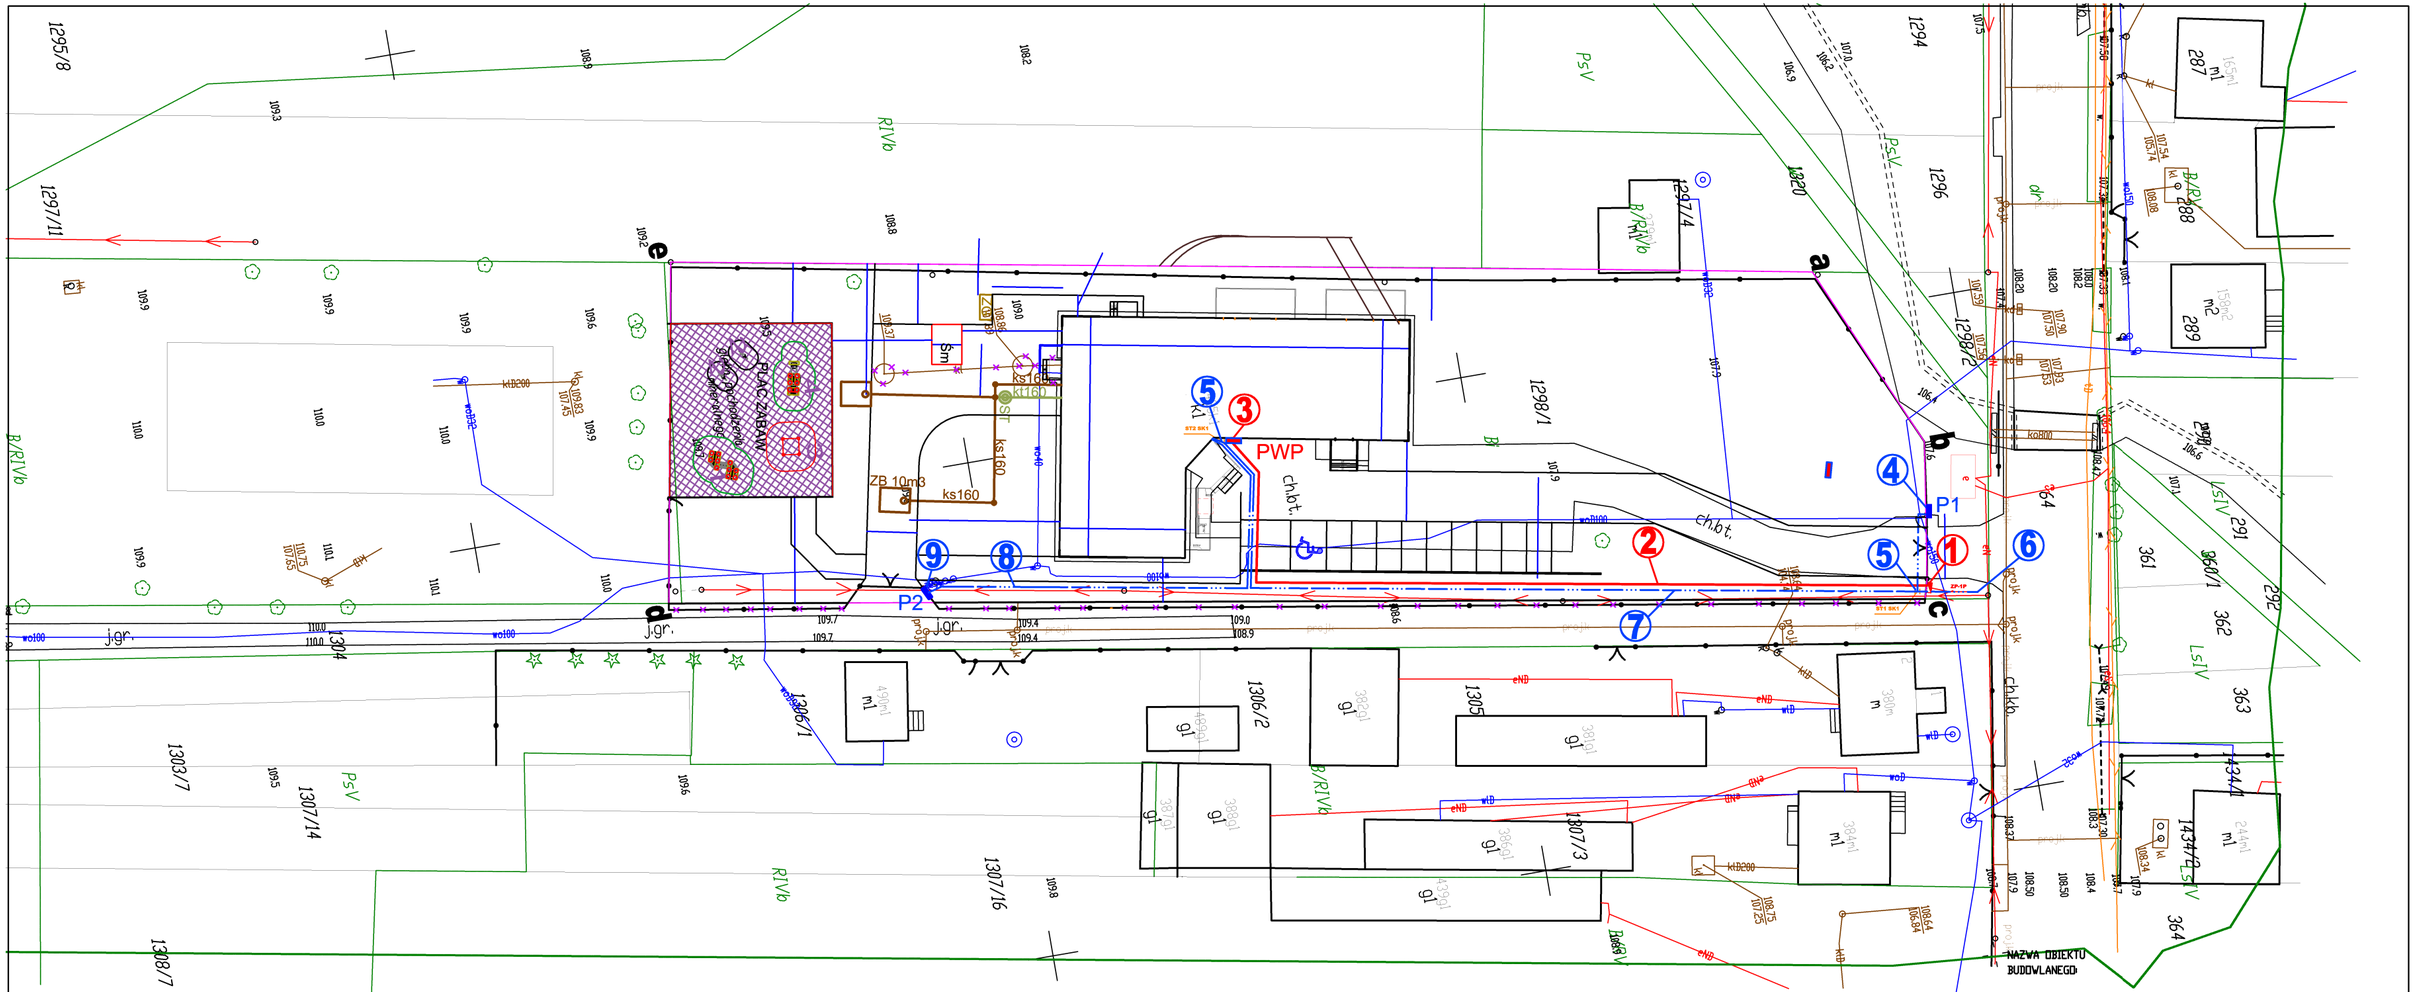

UWAGA: CAŁOŚĆ PRAC NALEŻY WYKONAĆ PRZESTRZEGAJĄC ZASAD ZAWARTYCH W SPECYFIKACJI TECHNICZNEJ WYKONANIA I ODBIORU ROBÓT

1. złącze pomiarowe z zakresie opracownia i wykonania PGE
2. wlz zasilający budynek YKXS 4x25mm2 na odcinku ZP-1P - PWP
3. przeciwpożarowy wyłącznik prądu - PWP
4. panel zewnętrzny domofonowy brama nr 1
5. studnia teletechniczna żelbetowa typu SK-1
6. kanalizacja teletechniczna 2 x mikrorurka 12x16 pod potrzeby przyłącza internetowego i telefonicznego
   przyłącze telefoniczne kabel XzYTKMXwpn 5x4x0.8 (słup lub studnia-GPD)
7. kabel ziemny żelowany U/UTPf cat.5e outdoor 3x2x0.5 (P1-GPD) - mikrorura 12x16
   mikrorura 12x16 pod potrzeby światłowodu (słup lub studnia-GPD)
8. kabel ziemny żelowany U/UTPf cat.5e outdoor 3x2x0.5 (P2-GPD) - mikrorura 12x16
9. panel zewnętrzny domofonowy brama nr 2

Beata Dawidowska PRACOWNIA PROJEKTOWA "d b"
07-300 Ostrów Mazowiecka ul. Bursztynowa 21 tel. 600 318 710

NAZWA OBIEKTU BUDOWLANEGO: ROZBUDOWA I PRZEBUDOWA WRAZ ZE ZMIANĄ SPOSOBU UŻYTKOWANIA ISTNIEJĄCEGO BUDYNKU PO BYŁEJ SZKOLE PODSTAWOWEJ Z PRZEZNACZENIEM NA BUDYNEK PUBLICZNEGO ŻŁOBKA

ADRES INWESTYCJI: Kańkowo, gmina Małkinia Górna dz.nr ew. 1298/1

TYTUŁ RYSUNKU: sieci zewnętrzne budynku żłobka

SKALA 1:100

NR RYS. E-1

INSTALACJE ELEKTRYCZNE

PROJEKTANT:	NR UPR. I SPECJ.	PODPIS
mgr inż. Krzysztof Gałązka	Wa 344/02 spec. w zakresie sieci, inst. i urządzeń elektrycznych i elektroenergetycznych	
SPRAWDZAJĄCY:	NR UPR. I SPECJ.	PODPIS
mgr inż. Zbigniew Jakacki	MAZ/0138/PODE/08 spec. w zakresie sieci, inst. i urządzeń elektrycznych i elektroenergetycznych	