MAPA NR 2

Mapa do celów projektowych (ark.1/8)
Skala 1:500
Województwo: pomorskie
Powiat: chojnicki
Jednostka ewidencyjna: 220202_5 Brusy-Gm,
Obręb ewidencyjny: Nr 0006 Główczewice, 0017 Przymuszewo, 0022 Wysoka Zaborska
Działka: Główczewice dz. 128, 175/1, 175/4, 3036/5
Przymuszew dz. 3014/7, 3026/1, 230
Wysoka Zaborska dz. 17, 46, 100/1, 15/1, 85, 100/2, 12/3,49/5, 34, 3037/7, 12/2, 3038/5,, 49/4, 88/2, 41, 88/1
arkusz mapy: 6.212.18.02.1.2, 6.212.18.02.2.1, 6.212.18.02.2.3, 6.212.18.02.2.4, 6.212.18.02.4.2, 6.212.18.03.3.1, 6.212.18.03.3.3, 6.212.18.03.3.4, 6.212.18.03.4.3, 6.212.18.08.1.1, 6.212.18.08.1.2, 6.212.18.08.2.1, 6.212.18.08.2.2, 6.212.18.08.2.4, 6.212.18.09.1.1, 6.212.18.09.1.3, 6.212.18.09.1.4, 6.212.18

1 osnowa układ państwowy „2000", poziom odniesienia PL-EVRF2007-NH
2 wykonano na podstawie mapy numerycznej
oraz pomiaru uzupełniającego
3 granic nie ustalano, granice przyjęto z PODGiK Chojnice
4 obciążeń gruntowych nie badano
5 mapę wykonano dnia 16.12.2022r.

Nie wyklucza się istnienia w terenie urządzeń
podziemnych, dla których brak informacji
branżowych i nie zostały odnalezione
w terenie w czasie wykonywania
ID.6640.3570.2022

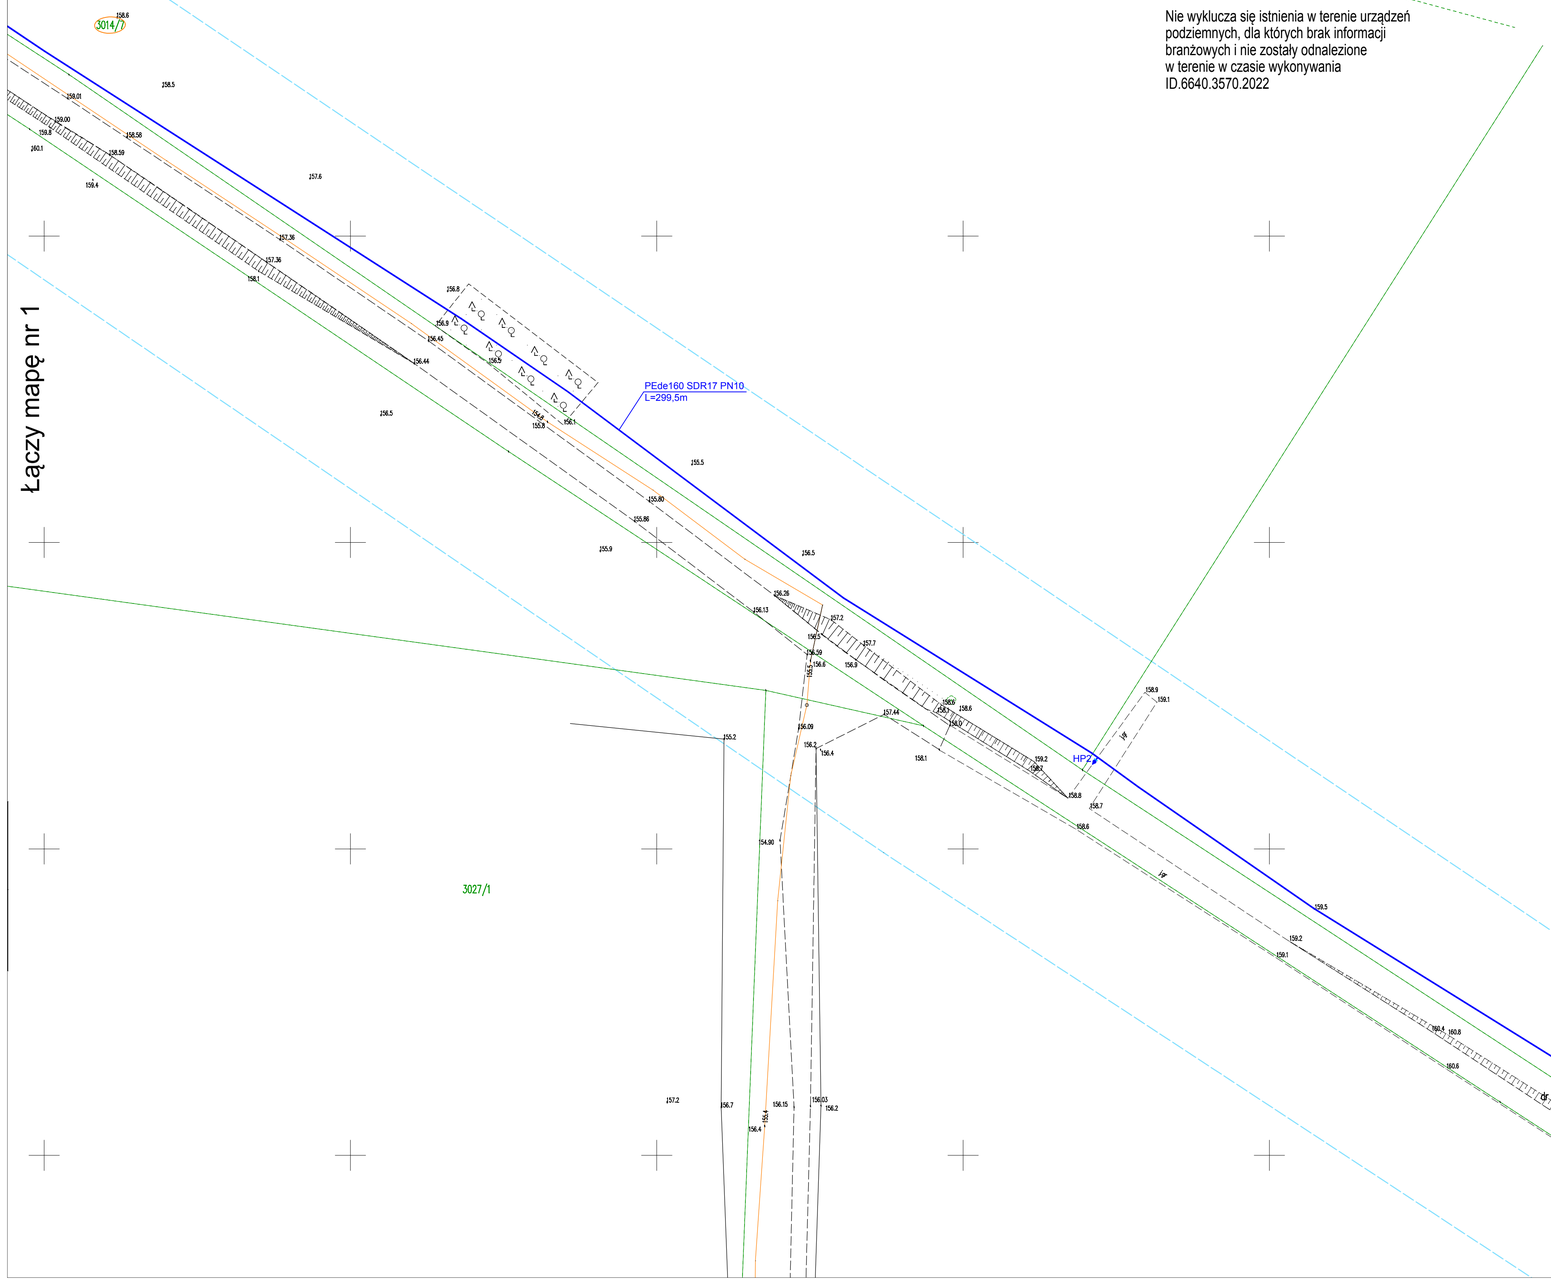

LEGENDA:

- Proj. sieć wodociągowa
- Proj. sieć wodociągowa do wykonania przeciskiem
- Proj. przyłącza wodociągowe
- HP1 - Projektowane hydranty nadziemne DN80
- wA - Istn. sieć wodociągowa
- ks - Istn. sieć kanalizacji sanitarnej
- Istn. kabel eN
- Istn. przewódtelekomunikacyjny
- Proj. przewód gazowy

Starosta Chojnicki
Dokumentacja projektowa nr
GE.6630.172.2023
była przedmiotem narady
koordynacyjnej przeprowadzonej
za pomocą środków
komunikacji elektronicznej
zakończonej w dniu: 30-06-2023
Z up. Starosty
Andrzej Kaptur
PRZEWODNICZĄCY NARADY
KOORDYNACYJNEJ

Signature Not Verified
Dokument podpisany przez
Andrzej Kaptur
Data: 2023.06.30 10:11:03
CEST

Oświadczamy, że projekt budowlany opracowano na bazie mapy sytuacyjno - wysokościowej, która jest zgodna z oryginałem przyjętym do zasobu Powiatowego Ośrodka Dokumentacji Geodezyjnej i Kartograficznej w Chojnicach, pod numerem:
KERG 6640.3570.2022
tech. Barbara Jażdżewska

PRACOWNIA PROJEKTÓW
architektura ◆ konstrukcje ◆ instalacje
Topole 19c, 89-620 Chojnice

nr rys.	S2			
skala	1:500			
data	15.05.2023			
obiekt adres	Projekt sieci wodociągowej na działkach nr 128, 175/1, 175/4, 3036/5 położonych w obrębie ewidencyjnym Główczewice oraz na działkach nr 17, 34,41, 49/4, 88/2, 88/1, 49/5, 49/7, 49/8 położonych w obrębie ewidencyjnym Przymuszewo, gmina Brusy.			
temat rys.	PROJEKT ZAGOSPODAROWANIA TERENU (MAPA NR 2)			
wykonał	branża	imię, nazwisko	uprawnienia	podpis
projektant	sanitarna	tech. BARBARA JAŻDŻEWSKA	GP-K/2-7342/239/93 GP-K/2-7342/183/94	
sprawdzający	sanitarna	mgr inż. ANNA RZONCA	POM/0007/PWBS/17	

Łączy mapę nr 3