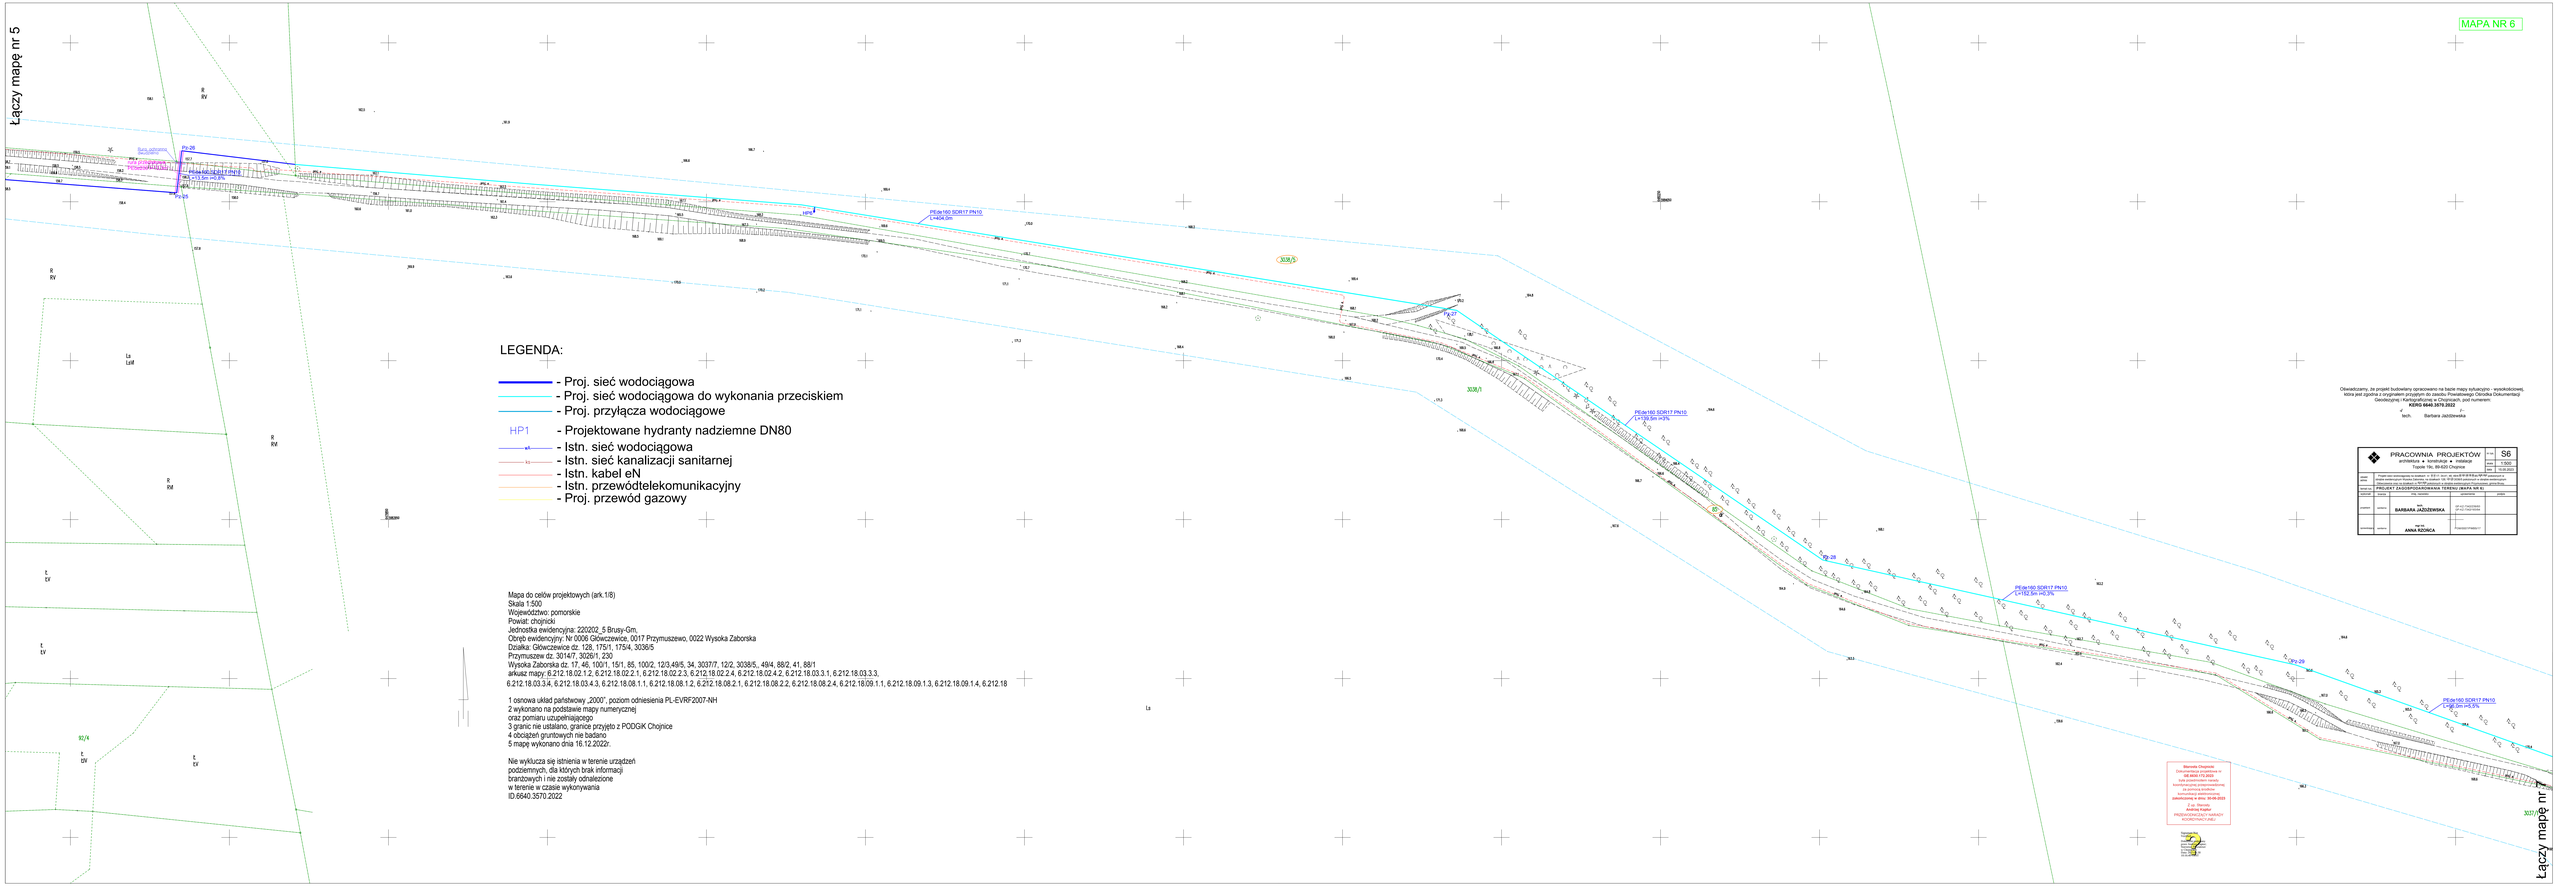
MAPA NR 6
Łączy mapę nr 5
Łączy mapę nr 7
LEGENDA:
- Proj. sieć wodociągowa
- Proj. sieć wodociągowa do wykonania przeciskiem
- Proj. przyłącza wodociągowe
HP1 - Projektowane hydranty nadziemne DN80
- Istn. sieć wodociągowa
- Istn. sieć kanalizacji sanitarnej
- Istn. kabel eN
- Istn. przewódtelekomunikacyjny
- Proj. przewód gazowy
Mapa do celów projektowych (ark.1/8)
Skala 1:500
Województwo: pomorskie
Powiat: chojnicki
Jednostka ewidencyjna: 220202_5.Brusy-Gm.
Obręb ewidencyjny: Nr 0006 Główczewice, 0017 Przymuszewo, 0022 Wysoka Zaborska
Działka: Główczewice dz. 128, 175/1, 175/4, 3036/5
Przymuszew dz. 301/47, 302/6/1, 230
Wysoka Zaborska dz. 17, 46, 100/1, 15/1, 85, 100/2, 12/3,49/5, 34, 3037/7, 12/2, 3038/5, 49/4, 88/2, 41, 88/1
arkusz mapy: 6.212.18.02.1.2, 6.212.18.02.2.1, 6.212.18.02.2.3, 6.212.18.02.2.4, 6.212.18.02.4.2, 6.212.18.03.3.1, 6.212.18.03.3.3, 6.212.18.03.3.4, 6.212.18.03.4.3, 6.212.18.08.1.1, 6.212.18.08.1.2, 6.212.18.08.2.1, 6.212.18.08.2.2, 6.212.18.08.2.4, 6.212.18.09.1.1, 6.212.18.09.1.3, 6.212.18.09.1.4, 6.212.18
1 osnowa układ państwowy „2000", poziom odniesienia PL-EVRF2007-NH
2 wykonano na podstawie mapy numerycznej oraz pomiaru uzupełniającego
3 granic nie ustalano, granice przyjęto z PODGiK Chojnice
4 obciążeń gruntowych nie badano
5 mapę wykonano dnia 16.12.2022r.
Nie wyklucza się istnienia w terenie urządzeń podziemnych, dla których brak informacji branżowych i nie zostały odnalezione w terenie w czasie wykonywania ID.6640.3570.2022
Oświadczamy, że projekt budowlany opracowano na bazie mapy sytuacyjno - wysokościowej, która jest zgodna z oryginałem przyjętym do zasobu Powiatowego Ośrodka Dokumentacji Geodezyjnej i Kartograficznej w Chojnicach, pod numerem: PZGiK.6640.3570.2022
Barbara Jaździewska
tech.
PRACOWNIA PROJEKTÓW
architektura ● budownictwo ● instalacje
Topole 19c, 89-620 Chojnice
S6
1:500
10.05.2023
PROJEKT ZAGOSPODAROWANIA TERENU dla PZ S6
BARBARA JAŹDZEWSKA
mgr inż. ANNA RZÓRCA
Starosta Chojnicki
Zatwierdzam projekt budowlany w zakresie ochrony środowiska, ochrony przyrody, ochrony krajobrazu, przestrzegania przepisów sanitarnych i higieny pracy
Decyzja nr 31/2023
z dnia 31-05-2023
Andrzej Trojkin
PRZEWODNICZĄCY/Y KARTY WOREPOWATY/ABLI
Starosta Chojnicki
Zatwierdzam projekt budowlany w zakresie ochrony środowiska, ochrony przyrody, ochrony krajobrazu, przestrzegania przepisów sanitarnych i higieny pracy
Decyzja nr 31/2023
z dnia 31-05-2023
Andrzej Trojkin
PRZEWODNICZĄCY/Y KARTY WOREPOWATY/ABLI