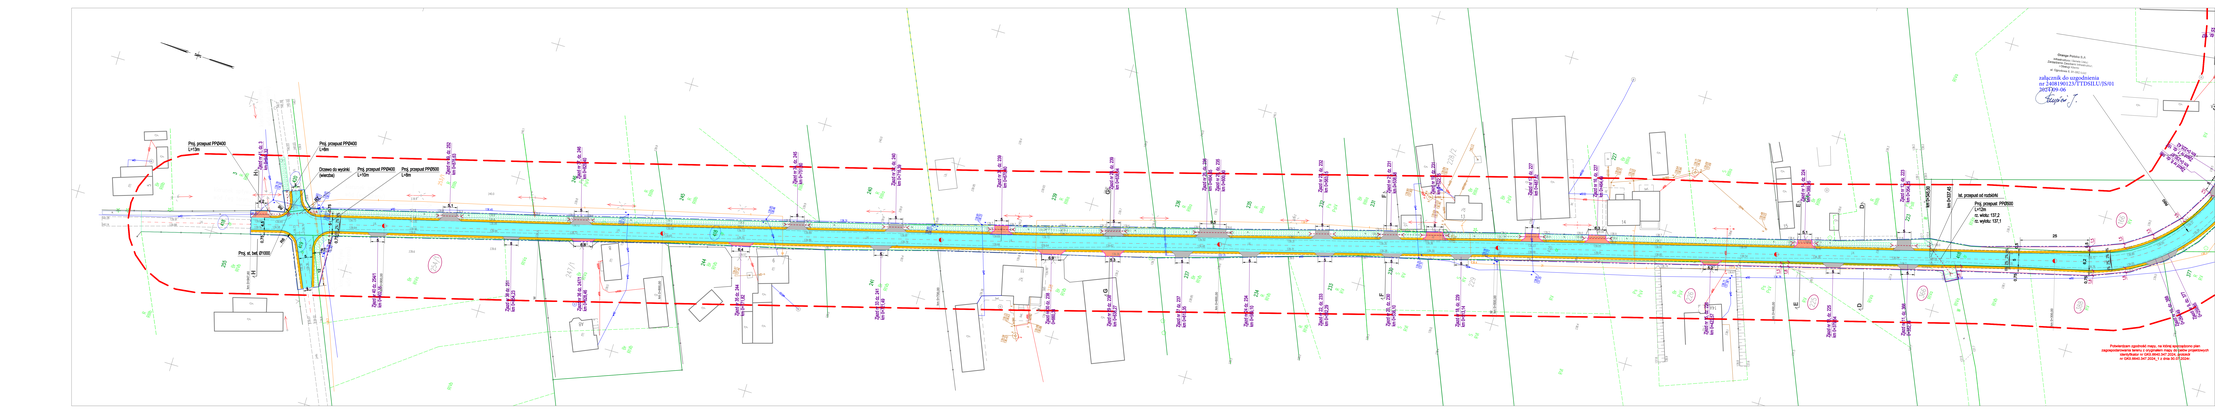

MAPA DO CELÓW PROJEKTOWYCH
Ark.1/20

Skala	1:500
Położenie obszaru opracowania	Strachanów
Nazwa gminy	Goszczanów
Identyfikator i nazwa zasobu ewidencyjnego	101406_2.0020.Strachanów
Nazwa wykonawcy prac geodezyjnych	Geodezja Pruchnik Sp. z o.o.
Identyfikator zgłoszenia prac geodezyjnych	GKO.6440.347.2024
Imię i nazwisko kierownika prac geodezyjnych	Tomasz Pruchnik
Numer uprawnień zawodowych kierownika prac geodezyjnych	22/92
Układy współrzędnych przestrzennych płaskich	2000/18
Układy wysokości	PL-EVRF2007-NH
Określenie obszaru, który był przedmiotem aktualizacji	
Data sporządzenia mapy	14.05.2025 r.
Imię i nazwisko osoby, która sporządziła mapę	Tomasz Pruchnik

Geodezja Pruchnik Sp. z o.o.
ul. Bolesława Prażmowskiego 12, 62-800 Kalisz
tel. 62 76 777 22, 606 123 456, 607 654 321
NIP 6181234567

TOMASZ PRUCHNIK
Projektant uprawnienia budowlane
Nr 7/2/2023
Podpis uprawnionej osoby geodezyjnej

Na wyrysie nie zaznaczono uzbrojenia podziemnego

Nie wykluczam się istnienia w terenie innych nie wykazanych na niniejszej mapie urządzeń podziemnych, które nie były zgłoszone do inwentaryzacji.

LEGENDA:

- proj. nowa jezdnia bitum.
- proj. jezdnia bitum.-naklejka bitum. na ist. jez. bit.
- proj. zjazdy z k. bruk.
- proj. zjazdy z kruszywa
- proj. pobocze z mieszanki grant.
- odtworzenie ist. rowów
- proj. krawężnik 15x22 najazd. (wys. +4 cm)
- proj. krawężnik zwykły
- proj. opornik 12x25
- proj. przepusty
- proj. podział działek
- 1/1 — oznaczenie działek przezn. do podziału
- 1/2 — oznaczenie działek przezn. do przejęcia w całości
- 418 — oznaczenie działek na których zlokalizowana jest inwestycja
- teren nadający dla obiektów budowlanych

autorzy projektu	Przedsiębiorstwo Projektowe Piotr Mostek Sługocin 2 c, 62-700 Konin 603-660 Nowe Skalmierzyce mostek.piotr@gmail.com
Inwestujący	Wójt Gminy Goszczanów ul. Kaliska 10 62-710 Goszczanów
Mapa	
Temat zadania	Projekt budowlany
	Rozbudowa odcinka drogi gminnej nr 114403E w miejscowości Strachanów
Branża	Drogowa
Temat opracowania	Plan zagospodarowania terenu
	Skala: 1:500

Projektował	mgr inż. Piotr Mostek	Sprawdził mgr inż. Agnieszka Mostek	Podpis
Projektant			
Data	Zmiana nr		Arkusz
wrzesień 2024 r.	a dnia 14.05.2025 r.		1.2