STAROSTWO POWI
W LEŻAJS

MAPA DO CELÓW PROJEKTOWYCH

obiekt: WOLA ZARCZYCKA

skala: 1: 500

Jednostka ewidencyjna : 180805_5 – Nowa Sarzyna
Obręb : 180805_5.0009 – Wola Zarczycka
Układ współrzędnych „2000" strefa 7
Układ wysokościowy „Kronsztad 86"

Mapa aktualna na dzień 25.11.2022 w zakresie oznaczonym kolorem zielonym. Nie wyklucza się istnienia w terenie innych niewykazanych na niniejszej mapie urządzeń podziemnych, które nie były zgłoszone do inwentaryzacji lub, o których brak jest informacji w instytucjach branżowych

W granicach projektowanej inwestycji - służebności gruntowych nie stwierdzono.

USŁUGI GEODEZYJNE
mgr inż. JERZY BUREK
37-310 NOWA SARZYNA ul. Traugutta 9
tel. 604-267-765

Sporządził: dn. 25.11.2022 L.Ks. Robót 234/22
Geodeta Uprawniony: mgr inż. Jerzy Burek
Świad. Nr 10920 / Min. Gosp. Przes. i Budow.

Poświadczam, że niniejszy dokument został opracowany w wyniku prac geodezyjnych i kartograficznych, których rezultaty zawiera opis techniczny pozytywnie zweryfikowany. Jednocześnie informuję, że jestem świadom odpowiedzialności karnej za złożenie fałszywego oświadczenia

Identyfikator zgłoszenia prac geodezyjnych	GN.6662.1717.2022
Organ służby geodezyjnej, który otrzymał zgłoszenie	Starosta Leżajski
Wykonawca prac geodezyjnych	Usługi Geodezyjne Jerzy Burek ul. T. Traugutta 9 37-310 Nowa Sarzyna
Nr oraz data sporządzenia dokumentu zawierającego wynik pozytywnej weryfikacji	GN.6662.1717.2022.1 07.11.2022
Imię i nazwisko oraz nr uprawnień zawodowych kierownika prac	Jerzy Burek Świad. Nr 10920 M.G.P.i.B

OSTA LEŻAJSKI
ja projektowa nr GN.6630.104.2023
tem narady koordynacyjnej
nej w dniu 2023-04-24.
cą środków komunikacji elektronicznej.

ziany narady koordynacyjnej
2 up. Starosty
ogusław Cagara
kcjalista

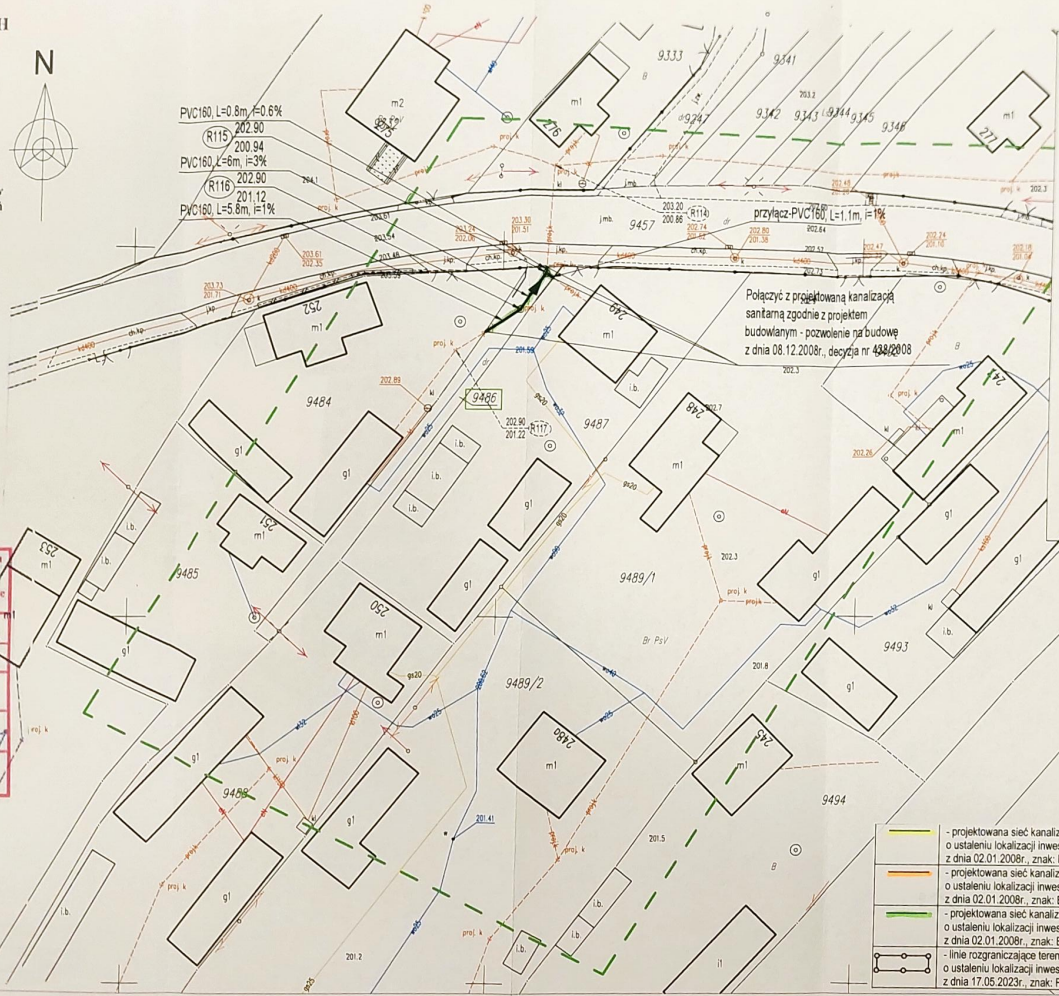

LEGENDA:

- PVC200 L= ...m — projektowana sieć kanalizacji sanitarnej grawitacyjnej PVC200
- PVC250 L= ...m — projektowana sieć kanalizacji sanitarnej grawitacyjnej PVC250
- PE-dn110 L= ...m — projektowana sieć kanalizacji sanitarnej tłocznej
- YAKY — zasilanie energetyczne do przepompowni ścieków
- PVC150 L= ...m — projektowana sieć kanalizacji sanitarnej grawitacyjnej PVC150
- przyłącz-PVC160 L= ...m — projektowany przyłącz kanalizacji sanitarnej PVC160
- projektowana studzienki kanalizacyjna - numeracja zgodna z pozwoleniem na budowę z dnia 08.12.2008r., decyzja nr 438/2008
- projektowana przepompownia ścieków- numeracja zgodna z pozwoleniem na budowę z dnia 08.12.2008r., decyzja nr 438/2008
- RO — projektowana rury osłonowa na skrzyżowaniach z istniejącym uzbrojeniem
- istniejący wodociąg
- istniejący gazociąg
- istniejące kable elektroenergetyczne
- istniejąca sieć napowietrzna energetyczna
- istniejąca instalacja kanalizacji sanitarnej wraz ze zbiornikami na nieczystości ciekłe
- istniejąca sieć telekomunikacyjna
- istniejąca sieć napowietrzna telekomunikacyjna

UWAGI:
Przy wykonywaniu wykopów w bezpośrednim sąsiedztwie istniejących budowli lub uzbrojeń na głębokości równej lub większej niż głębokość posadowienia tych budowli/uzbrojeń zabezpieczyć je przed osiadaniem i odkształceniami. Brak jest informacji o rzędnych posadowienia istniejących ubrojeń. Przed przystąpieniem do prac należy wykonać próbne przekopy celem ustalenia rzeczywistego posadowienia istniejącego uzbrojenia. Roboty ziemne w bezpośredniej bliskości istniejącego uzbrojenia wymagają zawiadomienia właścicieli istniejących sieci, zlecenia nadzoru branżowego oraz ustalenia technologii robót w pobliżu tych uzbrojeń. W rejonach tych nie dopuszcza się prowadzenia prac sprzętem mechanicznym. Po wykonaniu prac montażowych spisać z właścicielem istniejącego uzbrojenia stosowny protokół.

- projektowana sieć kanalizacji sanitarnej – decyzja o ustaleniu lokalizacji inwestycji celu publicznego z dnia 02.01.2008r., znak: B-7331/50/2006/2008
- projektowana sieć kanalizacji sanitarnej – decyzja o ustaleniu lokalizacji inwestycji celu publicznego z dnia 02.01.2008r., znak: B-7331/56/2006/2008
- projektowana sieć kanalizacji sanitarnej – decyzja o ustaleniu lokalizacji inwestycji celu publicznego z dnia 02.01.2008r., znak: B-7331/57/2006/2008
- linie rozgraniczające teren inwestycji – decyzja o ustaleniu lokalizacji inwestycji celu publicznego z dnia 17.05.2023r., znak: RPGK.6733.7.2023

BIURO PROJEKTOWE SYSTEM PROJEKT
37-300 Leżajsk
ul. Nizinna 2
NIP: 8751349427
tel. 794 669 776
e-mail: biuro@systemprojekt.com.pl

Nazwa opracowania:

ANEKS
do projektu budowlanego budowy sieci kanalizacji sanitarnej wraz z przykanalikami, pompowniami ścieków i ich zasilaniem energetycznym w miejscowości Wola Zarczycka
W ZAKRESIE ZMIANY ROZWIĄZAŃ PROJEKTOWYCH
POLEGAJĄCYCH NA:
ZMIANIE PRZEBIEGU SIECI KANALIZACJI SANITARNEJ WRAZ Z PRZYKANALIKAMI, POMPOWNIAMI ŚCIEKÓW I ICH ZASILANIEM ENERGETYCZNYM W MIEJSCOWOŚCI WOLA ZARCZYCKA I JELNA

Adres inwestycji:

Miejscowość: Wola Zarczycka
dz. nr ewid.: 11966/1,11967, 11968, 13443/2, 13443/1,876,14164, 14519/1,8524,11954, 1801, 1824, 1825, 1753, 1754, 1872, 10069/3, 10055, 1545, 9426, 9431, 9443, 9486, 9529, 2109, 5646, 5661, 5685, 5686, 5690, 7883,13423, 134122, 13096, 13291, 12005, 12006/2, 12048, 11985,12028,11849, 11855, 11853, 11856, 11861, 11859, 11860, 11864, 11865/1,11865/3, 11866/1, 1630, 6455, 13456,13457, 14320, 13376, 12881, 14326, 14327, 12001,12046, 12105, 12009, 12010 , 132974, 12008, 12047, 12045, 1791
województwo: podkarpackie
gmina: Nowa Sarzyna
powiat: leżajski
jedn.ewid.: 180805_5 - Nowa Sarzyna
obręb: 180805_5.0009 - Wola Zarczycka

Miejscowość: Jelna
dz. nr ewid.: 1, 417
województwo: podkarpackie
gmina: Nowa Sarzyna
powiat: leżajski
jedn.ewid.: 180805_5 - Nowa Sarzyna
obręb: 180805_5.0004 - Jelna

Nazwa rysunku:	Projekt zagospodarowania terenu	Skala:	1:500
Inwestor:	Miasto i Gmina Nowa Sarzyna 37-310 Nowa Sarzyna, ul. Mikołaja Kopernika 1	Data opracowania:	Marzec 2023
Projektant	Imię i nazwisko: Wilk Beata NR UPRAWNIEŃ PDK/0234/POOS/12	Podpis	Nr rysunku: PZT-14 Strona: